


ZJAZD 2

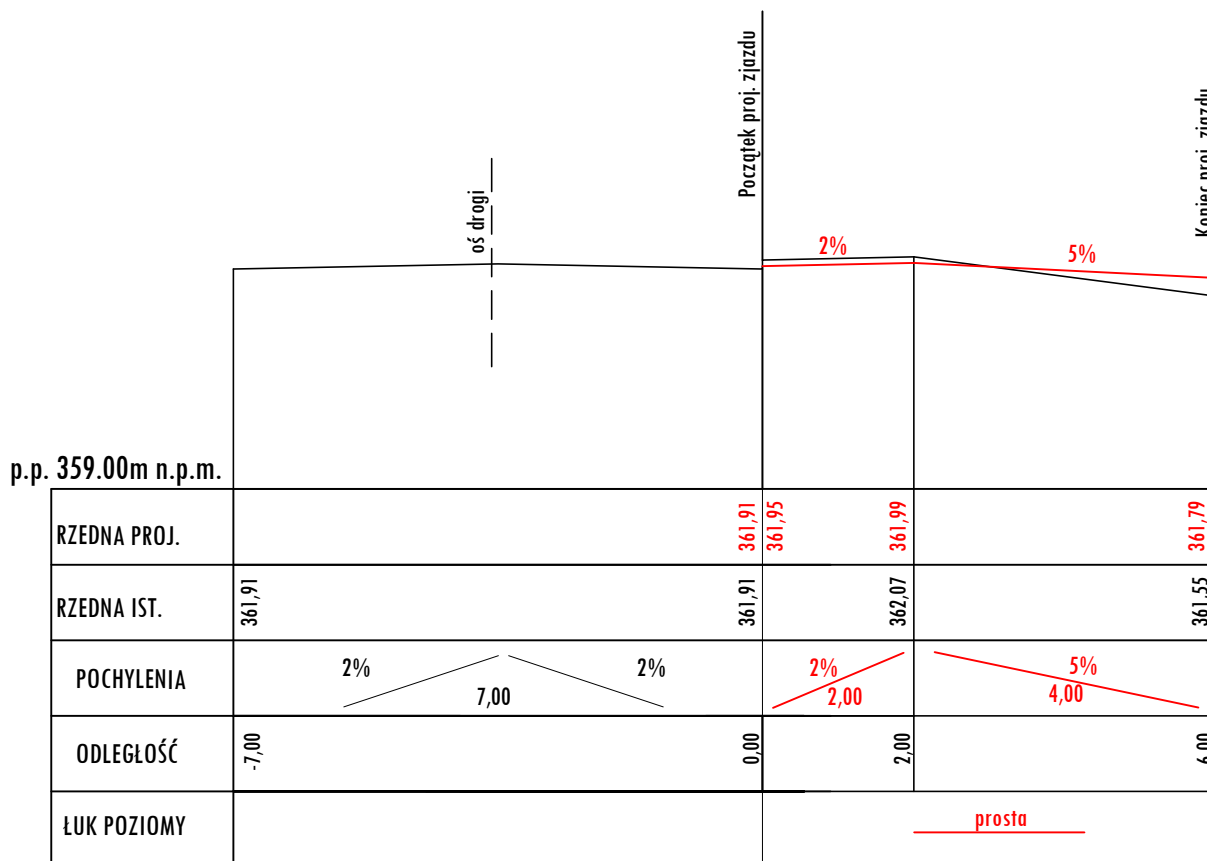

<div style="display: flex; justify-content: space-between; align-items: center;"> <div style="text-align: left;"> <p>Marcin Faron</p> <p>ul. Kantorowicka 219/18, 31-763 Kraków</p> <p>NIP: 7343029780; REGON: 368620000</p> </div> <div style="text-align: right;"> </div> </div>					
<p>Temat:</p> <p style="text-align: center;">PROJEKT ZAGOSPODAROWANIA TERENU</p> <p style="text-align: center;">budowa dwóch zjazdów indywidualnych z drogi publicznej ul. Browarna dz. nr 556/1 na dz. nr 7064/4, 7064/6 w miejscowości Żywiec</p>	<p>Przedmiot rysunku:</p> <p style="text-align: center;">PROFIL PODŁUŻNY zjazd 2</p> <p>Skala: 1:100/100</p> <table border="1" style="width: 100%; border-collapse: collapse;"> <tr> <td style="width: 50%; padding: 2px;"> Projektował: mgr inż. Marcin Faron MAP/0008/POOD/10 </td> <td style="width: 50%; padding: 2px;"> Specjalność: Drogowa </td> </tr> <tr> <td style="padding: 2px;"> Sprawdził: </td> <td style="padding: 2px;"> Specjalność: </td> </tr> </table>	Projektował: mgr inż. Marcin Faron MAP/0008/POOD/10	Specjalność: Drogowa	Sprawdził:	Specjalność:
Projektował: mgr inż. Marcin Faron MAP/0008/POOD/10	Specjalność: Drogowa				
Sprawdził:	Specjalność:				
<div style="display: flex; justify-content: space-between;"> <div> <p>Nr rys: 2,2</p> <p>Data: czerwiec 2018</p> <p>Podpis:</p> </div> </div>					