


# BUDYNEK H

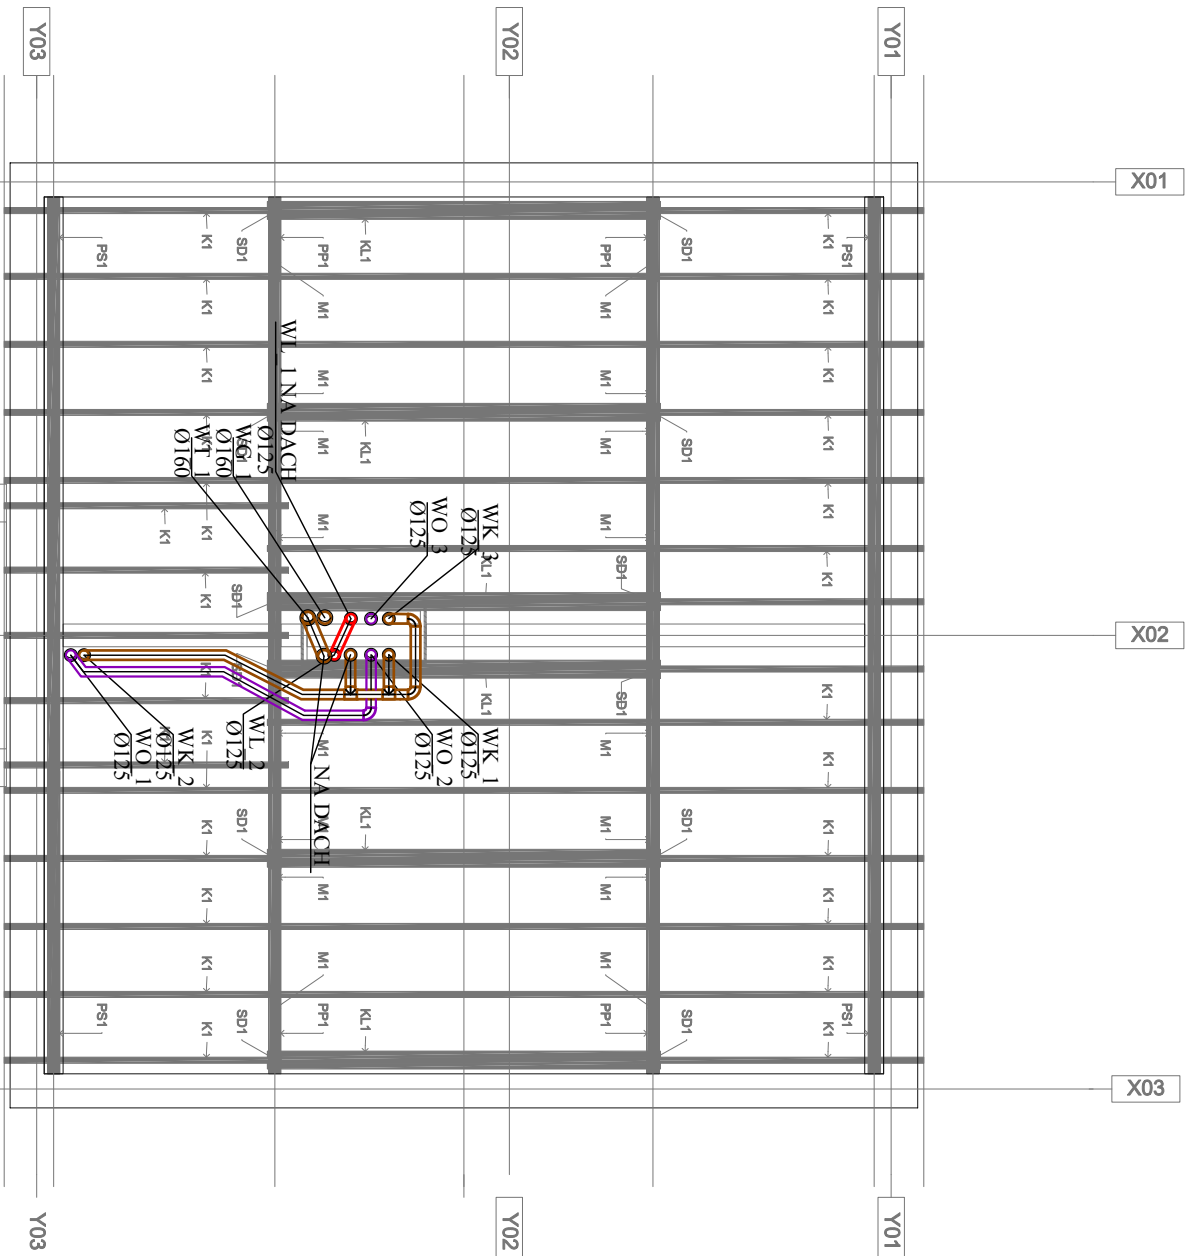

## OBJAŚNIENIA:

- symbol instalacji, średnica pionu
- instalacja wentylacji wywiewnej WK (kuchnie)
- instalacja wentylacji wywiewnej WL (łazienki)
- instalacja wentylacji wyrzutowej WO (okap kuchenny)
- instalacja wentylacji wywiewnej WT, WG (pom. techniczne)
- zawór wentylacyjny usytuowany w ścianie/pod stropem
- kłapa P.POŻ (wyzwalanie topikowe)
- grawitacyjny transfer powietrza (drzwi wyposażać w otwory o powierzchni czynnej min. 220cm<sup>2</sup>)
- nawietrzak okienny, przepływ powietrza: 7-30 m<sup>3</sup>/h
- tłumienie akustyczne: 38 db(a)

## PARAMETRY ELEMENTW WIEŻBY DACHOWEJ WG. PROJ. KONSTRUKCJI

WIDOK WIEŻBY

UWAGA: WYKONAWCA ZOBOWIĄZANY JEST DOKŁADNIE ZAPOZNAĆ SIĘ Z PROJEKTEM I WARUNKAMI ISTNIEJĄCYMI NA PLACU BUDOWY, A TAKŻE SPRAWDZIĆ WYMIARY NA BUDOWIE I PRZEKAZAĆ INFORMACJE O ZMIANACH JEDNOSTCE PROJEKTOWEJ. WSZELKIE ROBOTY MAJĄ BYĆ WYKONANE ZGODNIE Z WYMAGANIAMI OKREŚLONYMI PRZEZ POLSKIE NORMY. WSZYSTKIE PROJEKTY WRAZ Z OPISAMI I ZAŁĄCZNIKAMI WE WSZYSTKICH FAZACH NALEŻY ROZPATRYWAĆ ŁĄCZNIE. WSZYSTKIE ELEMENTY BUDYNKU NALEŻY WYKONAĆ ZGODNIE Z PROJEKTAMI POSZCZEGÓLNYCH BRANŻ. O RÓŻNICACH POMIĘDZY POSZCZEGÓLNYMI BRANŻAMI I CZĘŚCIAMI DOKUMENTACJI POWIADOMIĆ JEDNOSTKĘ PROJEKTOWĄ. UWAGA: DOSTAWCA SYSTEMOWYCH ŚCIAN OŚLONOWYCH ZOBOWIĄZANY JEST DO WYKONANIA RYSUNKÓW WARSZTATOWYCH I PISEMNEGO UZGODNIENIA ICH Z PROJEKTANTEM

## INSTALACJA WENT.MECH\_BUD.H

|   |  |                                                        |                 |
|---|--|--------------------------------------------------------|-----------------|
| NAZWA INWESTYCJI   |  | Budowa budynków mieszkalnych wielorodzinnych           |                 |
| Kategoria Bud. XIII; Współ. Kat. Długości 4.0; Współ. Wielkości 1.0; na dz. nr 7064/6 i 7064/4 Żywiec, wraz z infrastrukturą techniczną na dz. 7064/5, 7064/4, 5561, obr. jw. oraz ze zjazdem z dz. nr 5561 obr. jw. przy ul. Browarnej w Żywcu - ETAP II |  |                                                        |                 |
| INWESTOR   |  | ZWIĘCKIE TOWARYSTWO BUDOWNICTWA SPOŁECZNEGO SP. Z O.O. |                 |
| AUTOR   |  | GOWIN/SIUTA<br>architektura.urbanistyka                |                 |
| BRANŻA   |  | INSTALACJE SANITARNE                                   |                 |
| FAZA   |  | PROJEKT BUDOWLANY - BUDYNEK ZABYTOKOWY                 |                 |
| PROJEKTANT:   |  | mgr inż. PAWEŁ DERYŁO upr. nr PDK0115/POOS/08          | PODPIS          |
| SPRAWDZAJĄCY:   |  | mgr inż. KRZYSZTOF DRAĞ upr. nr PDK0163/POOS/05        |                 |
| mgr inż. MICHAŁ BARAN   |  |                                                        |                 |
| NAZWA RYSUNKU:   |  | RZUT WIEŻBY<br>SKALA 1 : 100                           | nr. ps.<br>S-11 |
|   |  |                                                        | nr strony.      |