


BUDYNEK H

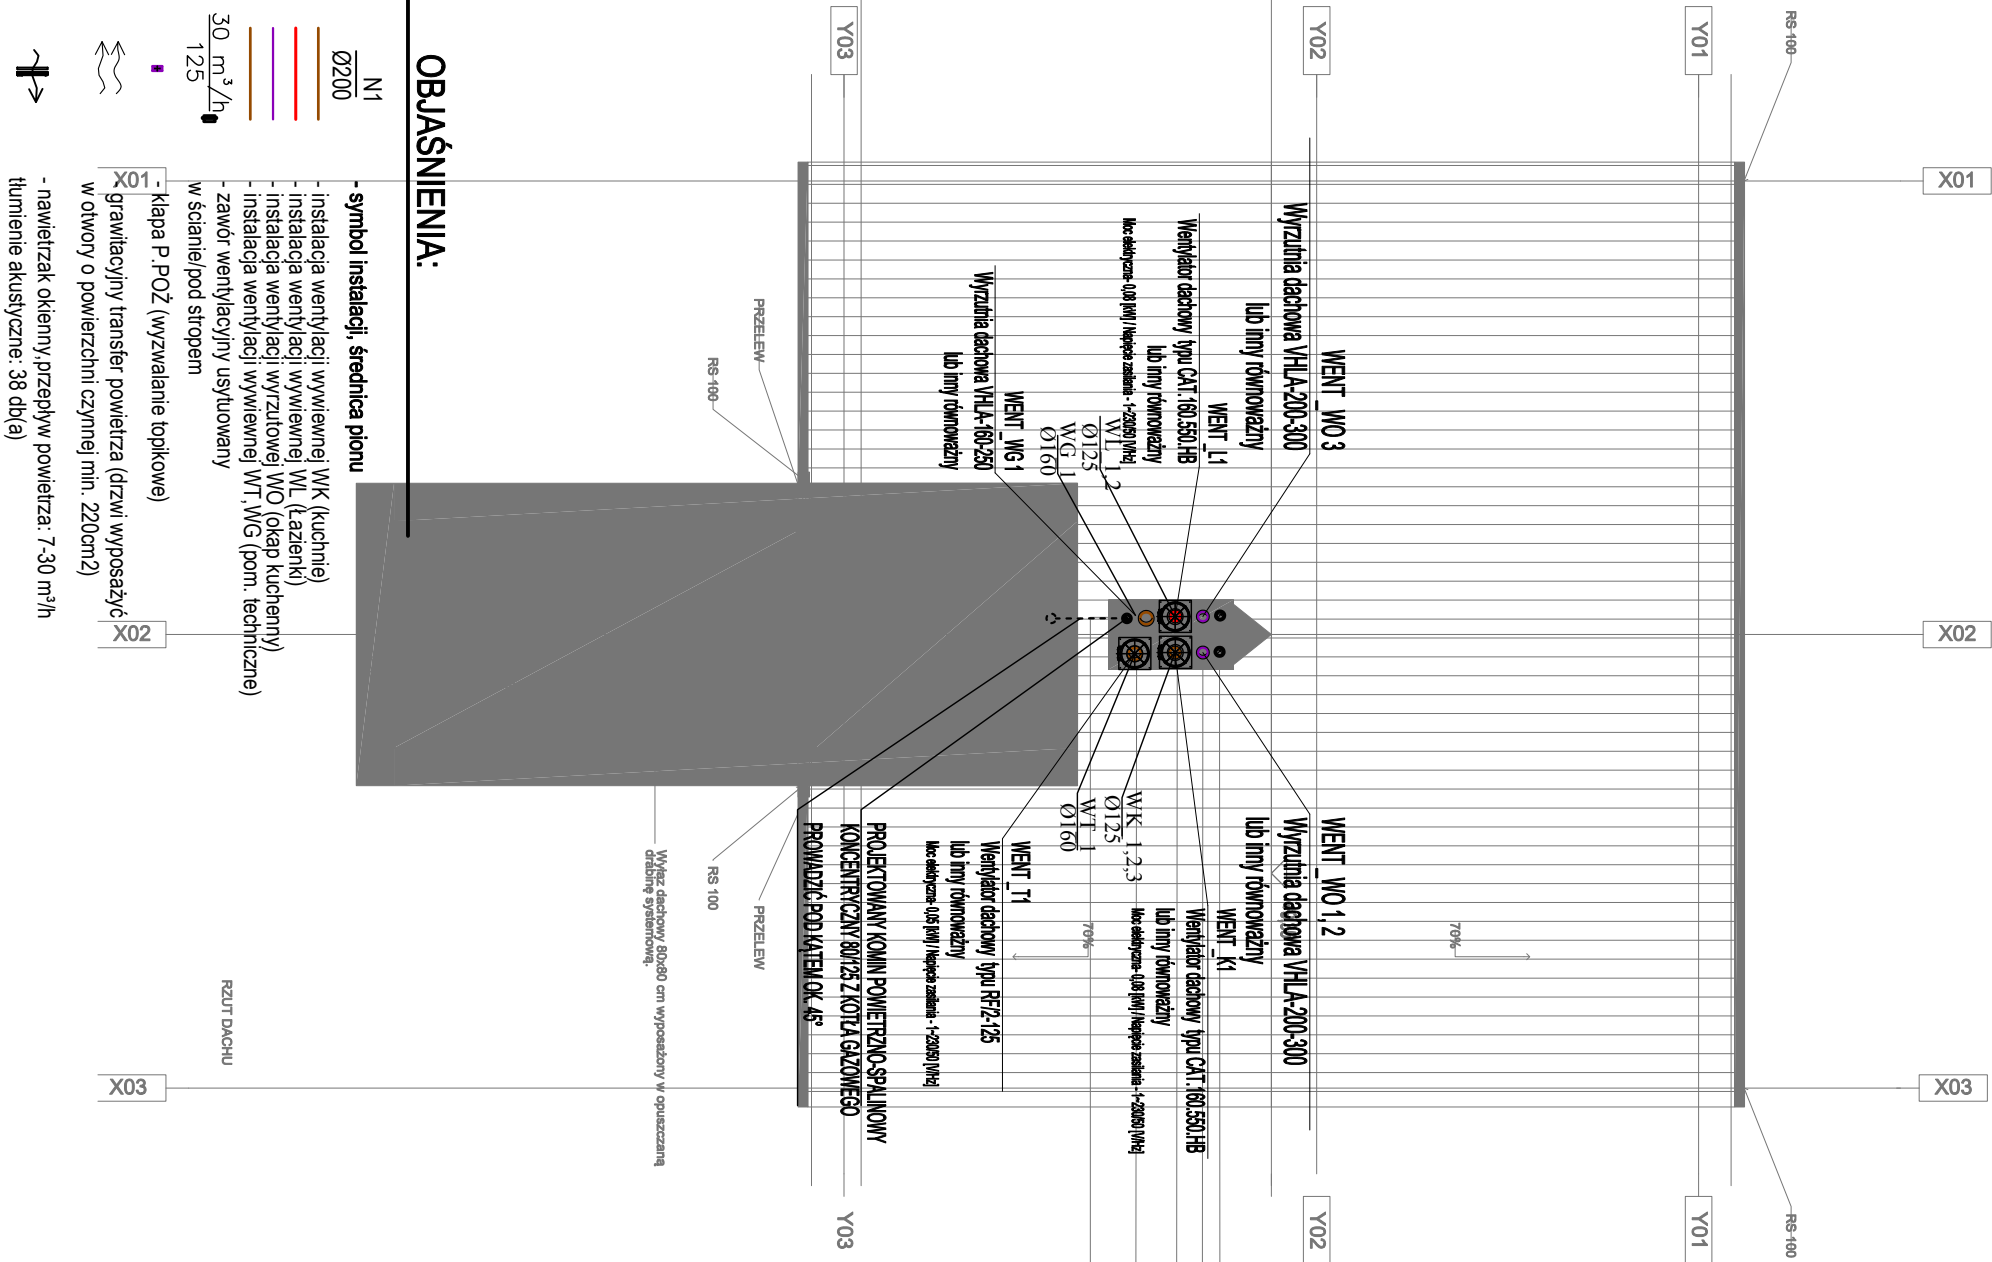

UWAGA: WYKONAWCA ZOBOWIĄZANY JEST DOKŁADNIE ZAPOZNAĆ SIĘ Z PROJEKTEM I WARUNKAMI STNIEJĄCYMI NA PLACU BUDOWY, A TAKŻE SPRAWDZIĆ WYMIARY NA BUDOWIE I PRZEKAZAĆ INFORMACJE O ZMIANACH JEDNOSTCE PROJEKTOWEJ. WSZELKIE ROBOTY MAJĄ BYĆ WYKONANE ZGODNIE Z WYMAGANIAMI OKREŚLONYMI PRZEZ POLSKIE NORMY. WSZYSTKIE PROJEKTY WRAZ Z OPISAMI I ZAŁĄCZNIKAMI WE WSZYSTKICH FAZACH NALEŻY ROZPATRYWAĆ ŁĄCZNIE. WSZYSTKIE ELEMENTY BUDYNKU NALEŻY WYKONAĆ ZGODNIE Z PROJEKTEMI POSZCZEGÓLNYCH BRANŻ. O RÓŻNICACH POMIĘDZY POSZCZEGÓLNYMI BRANŻAMI I CZĘŚCIAMI DOKUMENTACJI POWIADOMIĆ JEDNOSTKĘ PROJEKTOWĄ. UWAGA: DOSTAWCA SYSTEMOWYCH ŚCIAN OSŁONOWYCH ZOBOWIĄZANY JEST DO WYKONANIA RYSUNKÓW WARSZTATOWYCH I PISEMNEGO UZGODNIENIA ICH Z PROJEKTEM

ZEWNĘTRZNE	
SH_1	SCIANA ZEWNĘTRZNA HISTORYCZNA
1	TYNK WENIĘTRZNY, CEMENTOWO WAPIENNY
2	IZOLACJA TERMICZNA BŁOCZNA MULTIPOR
3	STRIEJACZY MUR CEGŁANY
4	TYNK WAPIENNO CEMENTOWY BIAŁYMI LUFTFÖREPUTZ L1 66 Plus
SH_2	SCIANA ZE WNIĘTRZNA HISTORYCZNA – KOLANKOWA
1	TYNK WENIĘTRZNY, CEMENTOWO WAPIENNY
2	IZOLACJA TERMICZNA BŁOCZNA MULTIPOR
3	ZELEBETOWA SCIANA KOLANKOWA WG PROU KONSTR.
4	STRIEJACZY MUR CEGŁANY „PODKUTY
5	TYNK WAPIENNO CEMENTOWY BIAŁYMI LUFTFÖREPUTZ L1 66 Plus
SH_3	SCIANA ZELEBETOWA ATTRAKOWA
1	SAIOPRZECIENIA MEMBRANA EPDM W KOLORZE JASNO-SZARYM
2	IZOLACJA TERMICZNA ROOFMATE SL 10 + 10
3	2 x SAUOPRZECIENIA MEMBRANA BUTYLENE 4000
4	SCIANA ZELEBETOWA (WG KONSTRUKCJĄ)
5	PANEŁ POLIWĘGLANU KOMOROWEGO
SO4	SCIANA OSŁONOWA POLIWĘGLANOWA
1	Elewacyjny panel z poliwęglanu komorowego, w systemie łączącym na piro-wzrost w okładkach wg (patrz systemu) (np Robert Seipich)

WENIETRZANE	
SWK27, Y24	ŚCIANA WENIETRZNA KONSTRUKCYJNA AKUSTYCZNA
1	TYNK WENIETRZNY, CEMENTOWO WAPLEPNY
2	BŁOKI YTONG 24
3	TYNK WENIETRZNY, CEMENTOWO WAPLEPNY
SWZ30	ŚCIANA WENIETRZNA KONSTRUKCYJNA ŻELBETOWA
1	KLATKE SCHODOWE
2	ŚCIANA ŻELBETOWA WG PROJ. KONSTR. - BŁON ARCHITEKTOWNICZNYCH
SWD7,5, GR7,5	ŚCIANA WENIETRZNA GIPS-KARTON
1	TYNK WENIETRZNY, CEMENTOWO WAPLEPNY
2	2x PŁYTA AQUAPANEL
3	PREFABRYKAT BETONOWY STANDARD GRC
W	W KIOŁCZKE BIAŁY - WYKONCZONE STRUKTURALNE
PODSZ.	- NA STYKOWIEŁ PODKONSTRUKCJI ALUMINIOWEJ
SWD15,5 Y11,5	ŚCIANA WENIETRZNA DZIAŁADWA
1	TYNK WENIETRZNY, CEMENTOWO WAPLEPNY
2	BŁOKI YTONG INTERIO 11,5
3	TYNK WENIETRZNY, CEMENTOWO WAPLEPNY

PRZEGRODY POZIOME - STROPY / POSADZKI

PZ.1. POSADZKA NA GRUNIE	77,5 cm
1. PŁYTKI GRESOWE NA KLEJU	2,5
2. JASTRÓB ZBRIOJONY (WG KONSTRUKCJI)	5 cm
3. FOLIA PE	10cm
4. FLOOMMATE 500 A - TERMOIZOLACJA	
5. WĄSTWIA RODZIEL. ŁADCA - FOLIA PE	
6. PŁYTA FUNDAMENTOWA 180 (WG KONSTRUKCJI)	
7. -WARSTWA WIERZCHNIA ZACIERANA NA GŁADKO	50cm
8. WYDROZNIACZ CHEMICZNY	
9. HYDROIZOLACJA PRZECIWMODNA MEMBRANA PRĘTUFKE 160R	10cm
10. CHUDY BETON	
PW.1.STRÓP. MIĘDZYKUNDYGNACYJNY	30 cm
1. GRES	2 cm
2. JASTRÓB ZBRIOJONY (WG KONSTRUKCJI)	4 cm
3. FOLIA PE	
4. FLOOMMATE 500 A - TERMOIZOLACJA +	
5. WĄSTWIA RODZIEL. ŁADCA - FOLIA PE	
6. PŁYTA FUNDAMENTOWA 180 (WG KONSTRUKCJI)	
7. -WARSTWA WIERZCHNIA ZACIERANA NA GŁADKO	50cm
8. WYDROZNIACZ CHEMICZNY	
9. HYDROIZOLACJA PRZECIWMODNA MEMBRANA PRĘTUFKE 160R	10cm
10. CHUDY BETON	

INSTALACJA WENT.MECH_BUD.H

Nazwa inwestycji		Budowa budynków mieszkalnych wielorodzinnych	
Kategoria Bud. XII; Współ. Kat. Dobrejtu 4); Wpół. Wzrostu 1); na dz. nr 7064/6, i 7064/4 Żywiec, wraz z infrastrukturą techniczną na dz. 7064/66, 7064/5, 7064/4, 5561, obr. j.w. oraz ze zjazdem z dz. nr 5561 obr. j.w. przy ul. Browkowej w Żywcu – ETAP II			
Inwestor		ŻYWIECKIE TOWARZYSTWO BUDOWNICTWA SPOŁECZNEGO sp. z o.o.	
Autor		ul. Żankowa 14, 34-300 ŻYWIEC	
Branża		GOWIN/SIUTA architektura, urbanistyka	
Instalacje sanitarne		DATA	
Faza		06.2018	
Projektant:		Podpis	
mgr inż. PAWEŁ DERYŁO upr. nr PDK/0115/P.OOS/08			
Sprawdzający:			
mgr inż. KRZYSZTOF DRAĞ upr. nr PDK/0163/P.OOS/05			
mgr inż. MICHAŁ BARAN			
Nazwa rysunku:		nr rys.	
RZUT DACHU		S-12	
SKALA 1 : 100		nr strony.	