


# BUDYNEK H

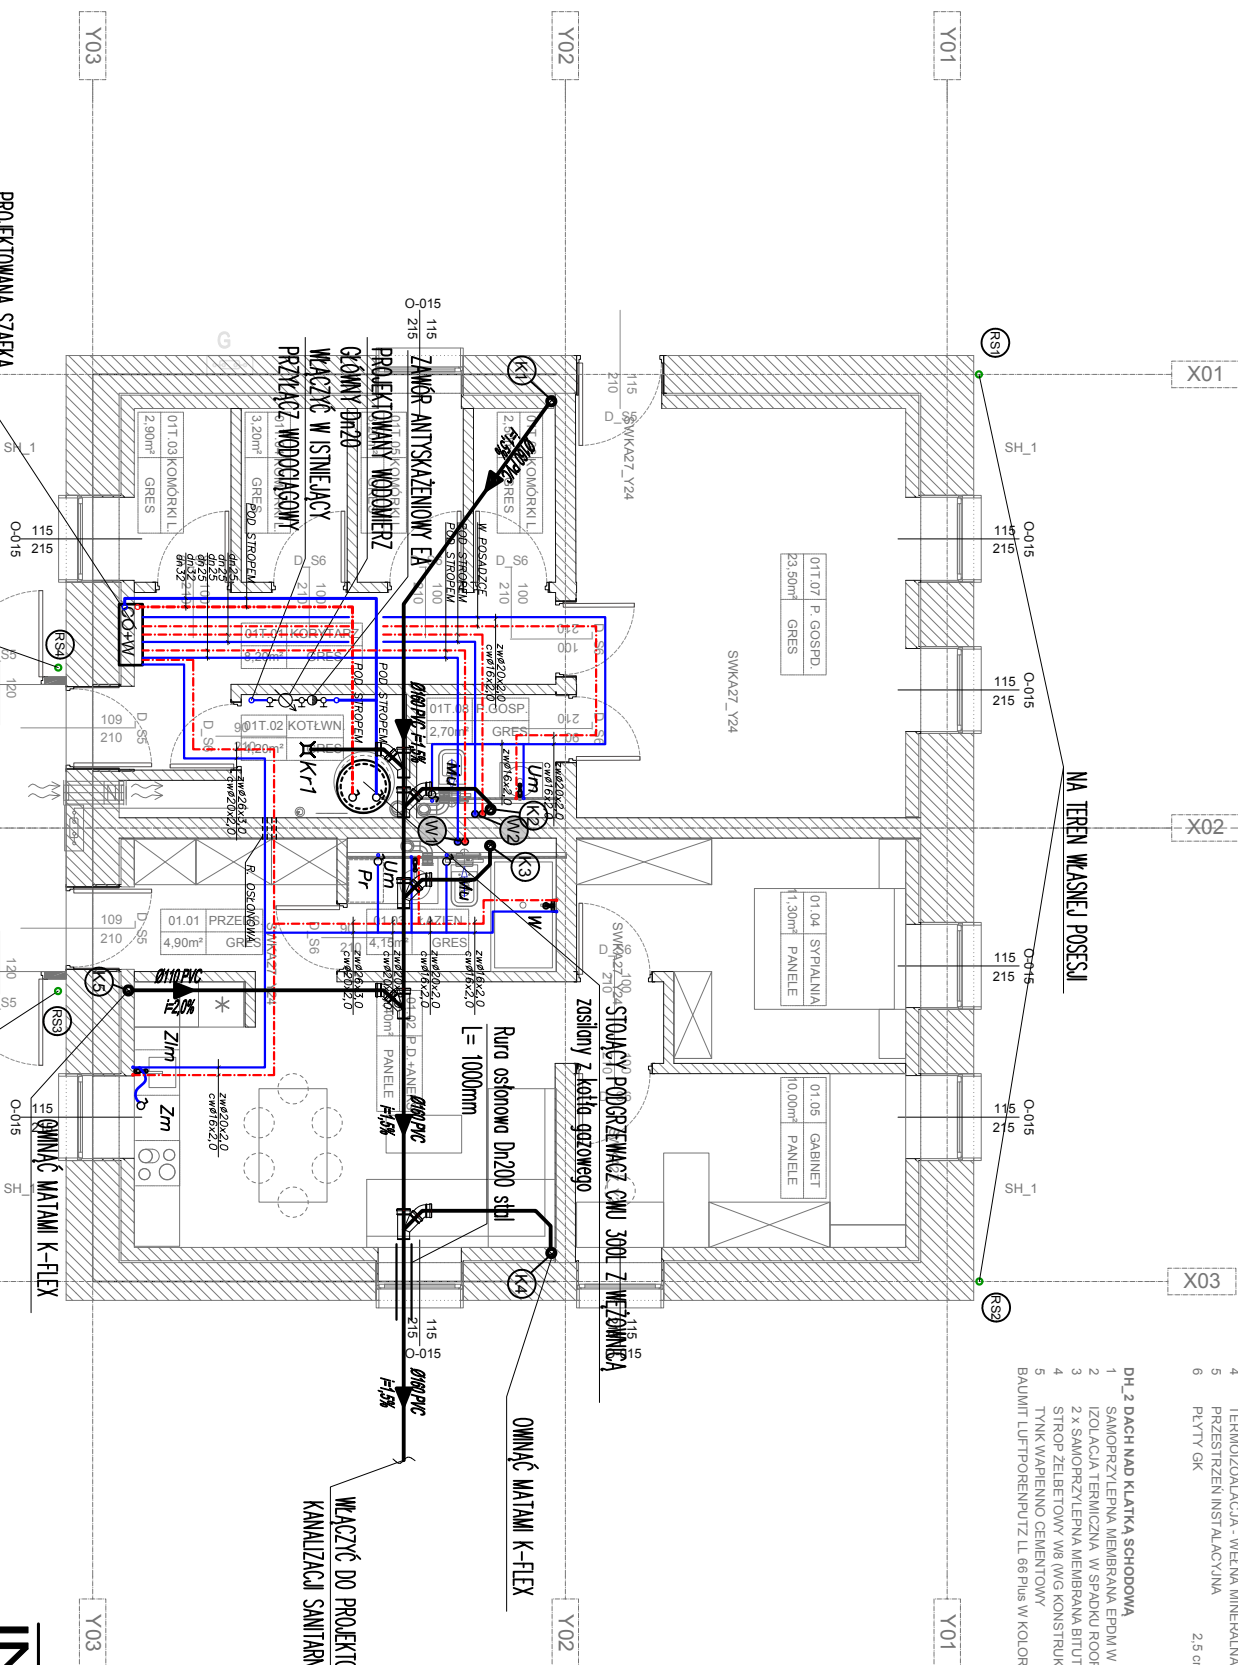

- | DACHY                                                |         | ZEWNĘTRZNE                                                 |         |
|------------------------------------------------------|---------|------------------------------------------------------------|---------|
| DH_1 DACH W BUD. ZABYTOKOWYM                         |         | SH_1 ŚCIANA ZEWNĘTRZNA HISTORYCZNA                         |         |
| 1 DACHÓWKA CEMENTOWA                                 |         | 1 TYNK WĘWĘTRZNY, CEMENTOWO WAPIENNY                       | 1cm     |
| 2 ŁATY KONTR.ŁATY                                    | 6 cm    | 2 IZOLACJA TERMICZNA BŁOZKI MULTIPOR                       | 20cm    |
| 3 FOLIA DACHOWA                                      |         | 3 IŚNIEJACZY MUR CEGIANY                                   | 50-70cm |
| 4 TERMOIZOLACJA - WELN MINERALNA WPOMIĘDZY KROKWIAMI | 20 cm   | 4 TYNK WAPIENNO CEMENTOWY BAUMIT LUFTPROTEKPUTZ LL 66 Plus | 1cm     |
| 5 PRZESZTRZEN INSTALACYJNA                           | 27,5 cm | SH_2 ŚCIANA ZEWNĘTRZNA HISTORYCZNA - KILANKOWA             |         |
| 6 PŁYTY GK                                           | 2,5 cm  |                                                            |         |

- |   |                                                    |        |
|---|----------------------------------------------------|--------|
| 1 | BAUMIT LUFTPORENPUTZ LL 66 plus w KOLORZE BIAŁYM   | 1cm    |
| 2 | TYNK WAPIENNO CEMENTOWA                            | 20 cm  |
| 3 | STROPE ZIELEBETONY W8 (WG KONSTRUKCJI)             |        |
| 4 | 3 X SAOPCZEPYLENIA MEMBRANA BITUMENNA 4000         |        |
| 5 | IZOLACJA TERMICZNA W SPADKU ROZMIARU SL 10         | >10 cm |
| 6 | SAMOPRZYLEPNIA MEMBRANA EPM W KOLORZE JASNO SZARYM |        |
| 7 | DH. 2 DACH NAD KLATKĄ SCHODOWĄ                     |        |

- | ZESTAWIENIE |   |
|-------------|---|
| SH-1        | ŚCIANA ZEWNĘTRZNA HISTORYCZNA   |
| 1           | TYNK WEWNĘTRZNY, CEMENTOWO WAPIENNY                                                                                                |
| 2           | ZIŁACIĄ TERMICZNA BŁOCKI MWL IPOR                                                                                                  |
| 3           | ISNIEJĄCY MUR CEGŁANY   |
| 4           | TYNK WAPIENNO CEMENTOWY BIAŁYUT LUTFOBREINPUTZ LL 66 Plus                                                                          |
| SH-2        | ŚCIANA ZEWNĘTRZNA HISTORYCZNA – KILANKOWA                                                                                          |
| 1           | TYNK WEWNĘTRZNY, CEMENTOWO WAPIENNY                                                                                                |
| 2           | ZIŁACIĄ TERMICZNA BŁOCKI MWL IPOR                                                                                                  |
| 3           | ZELBETOWA ŚCIANA KOLANKOWA WG PROJ. KONSTR.                                                                                        |
| 4           | ISNIEJĄCY MUR CEGŁANY, PODUTY   |
| 5           | TYNK WAPIENNO CEMENTOWY BIAŁYUT LUTFOBREINPUTZ LL 66 Plus                                                                          |
| SH-3        | ŚCIANA ZEŁBETOWA ATTIKOWA   |
| 1           | SAOPIORZYLEPNA MEMBRANA EPDM W KOLORZE JASNO SZARYM                                                                                |
| 2           | ZIŁACIĄ TERMICZNA ROOPFLATE SL 10 + 10                                                                                             |
| 3           | Z SAOPIORZYLEPNĄ MEMBRANĄ BITUMIENĄ 4000                                                                                           |
| 4           | ŚCIANA ZEŁBETOWA (WG KONSTRUKCJI)                                                                                                  |
| 5           | PUSTA   |
| 6           | PANEŁ POLIWĘGLANU KOMOROWEGO   |
| SO4         | ŚCIANA OSŁONOWA POLIWĘGLANOWA   |
| 1           | Elewacyjne panele z poliwęglanu komorowego, w systemie łączonym na piro-wpusł w okładną wg poziomu systemu (np. Rofeelit Sepiurad) |

- Wewnętrzne

- |                                                             |                                             |        |
|-------------------------------------------------------------|---------------------------------------------|--------|
| SW272                                                       | SCIANA WEWNĘTRZNA KONSURKCYJNA AKOŚCISTOZNA | 27 cm  |
| 1                                                           | TŁCZ. WEWNĘTRZNY, CEMENTOWO WAPIENNY        | 1,5 cm |
| 2                                                           | BŁOCZKA WYŁOŻ. 24                           | 24 cm  |
| 3                                                           | TŁCZ. WEWNĘTRZNY, CEMENTOWO WAPIENNY        | 1,5 cm |
| SW230                                                       | SCIANA WEWNĘTRZNA KONSURKCYJNA ŻEL. BETOWA  |        |
| W KLATK. SCHODOWEJ                                          | 30 cm                                       |        |
| SCIANA ŻEL. BETOWA W PROJ. KONSTR. - BETON ARCHITEKTONICZNY |                                             |        |

- [illegible]

- PRZEGRÓDY POZIOME- STROPY / POSADZKI

- |    |                                                  |         |
|----|--------------------------------------------------|---------|
| 1  | PŁYTA POSADZKA NA GRUNCIE                        | 77,5 cm |
| 2  | PŁYTA GRESOWA NA KLEJU                           | 2,5     |
| 3  | POKRYWIE ZBROJONY (WG KONSTRUKCJI)               | 5 cm    |
| 4  | POLATPE                                          | 10cm    |
| 5  | WŁASNOŚCIENIE 800 A - TERMOIZOLACJA              |         |
| 6  | WŁASNOŚCIENIE 800 A - POLIPE                     |         |
| 7  | PŁYTA FUNDAMENTOWA W6 (WG KONSTRUKCJI)           |         |
| 8  | WARSZTATA WIERZCHNIA ZACIERANA NA GLADKO         |         |
| 9  | UTWARDZANA CHEMICZNIE                            | 50cm    |
| 10 | HYDROIZOLACJA PRZECIWOODNA MEMBRANA PREPRUF 180R |         |
| 7  | CHUDY BETON                                      | 10cm    |

- |                                                               |       |
|---------------------------------------------------------------|-------|
| PŁASTROPE MIĘDZYKONDIWYCIĄGNIJ                                | 30 cm |
| 1. GRES                                                       | 2 cm  |
| 2. JĄSTRZYCH ZBROJONY (WG KONSTRUKCJI)                        | 4 cm  |
| 3. FOLIA PE                                                   |       |
| 4. FLOORING 800 A - TERMOIZOLACJA                             |       |
| 5. MATA IZOLACYJNA KUSISTOCYF ETARFOLO 222E WYMIĘTĄ NA ŚCIANY | 4 cm  |
| 6. WARTYSTWA ROZDZIELAJĄCA - FOLIA PE                         |       |
| STRONA 241 BETONOWA KONTAKTOWA KONTAKTOWA                     | 20    |

## INSTALACJA WOD-KAN\_BUD.H

|   |  |                                                          |  |
|---|--|----------------------------------------------------------|--|
| NAZWA INWESTYCJI   |  | Budowa budynków mieszkalnych wielorodzinnych             |  |
| Kategoria Bud. XII; Współ. kat. Dobrej 4; Współ. wielkości 1.0; na dz. nr 7064/6, i 7064/4 Żywiec, wraz z infrastrukturą techniczną na dz. 7064/66, 7064/5, 7064/4, 5561, obr. j.w. oraz ze zjazdem z dz. nr 5561 obr. j.w. przy ul. Browarnej w Żywiecu – ETAP II |  |                                                          |  |
| INWESTOR   |  | ŻYWIECKIE TOWARZYSTWO BUDOWNICTWA SPOŁECZNEGO sp. z o.o. |  |
| AUTOR   |  | ul. Żabkowa 14, 34-300 ŻYWIEC                            |  |
| BRANŻA   |  | INSTALACJE SANITARNE                                     |  |
| FAZA   |  | PROJEKT BUDOWLANY - BUDYNEK ZABYTKOWY                    |  |
| PROJEKTANT:   |  | mgr inż. PAWEŁ DERYŁO upr. nr PDK0115P0OS08              |  |
| SPRAWDZAJĄCY:   |  | mgr inż. KRZYSZTOF DRAĞ upr. nr PDK0163P0OS05            |  |
| mgr inż. MICHAŁ BARAN   |  | PODPIS                                                   |  |
| NAZWA RYSUNKU:   |  | RZUT PARTERU<br>SKALA 1 : 100                            |  |
| nr rys.   |  | S-1                                                      |  |
| nr strony.   |  |                                                          |  |

UJAWA: WYKONAWCA ZOBOWIĄZANY JEST DOKŁADNIE ZAPOZNAĆ SIĘ Z PROJEKTEM I WARUNKAMI WYMAGANIAMI NA PLACU BUDOWY, A TAKŻE SPRAWDZIĆ WYMIARY NA BUDOWIE I PRZEKAZAĆ INFORMACJE O ZMIANACH JEDNOSTCE PROJEKTOWEJ. WSZELKIE ROBOTY MAJĄ BYĆ WYKONANE ZGODNIE Z WYMAGANIAMMI OKREŚLONYMI PRZEZ POLSKIE NORMY. WSZYSTKIE PROJEKTY WRAZ Z OPISAMI I ZAŁĄCZNIKAMI WE WSZYSTKICH FAZACH NALEŻY ROZPATRYWAĆ ŁĄCZNIE. WSZYSTKIE ELEMENTY BUDYNKU NALEŻY WYKONAĆ ZGODNIE Z PROJEKTAMI POSZCZEGÓLNYCH BRANŻ, O RÓŻNICACH POMIĘDZY POSZCZEGÓLNYMI BRANŻAMI I CZĘŚCIAMI DOKUMENTACJI POWIADOMIĆ JEDNOSTKĘ PROJEKTOWĄ. UJAWA: DOSTAWCA SYSTEMOWYCH ŚCIAŃ OSŁONOWYCH ZOBOWIĄZANY JEST DO WYKONANIA RYSUNKÓW WARSZTATOWYCH I PISEMNEGO UZGODNIENIA ICH Z PROJEKTEM

WYKAZ  
DZIAŁALNOŚCI ZAPROJEKTOWANO PRZET KONTAKTYM PODZIAŁE POWIERZCHNI  
W PRZEPYRZĄCZALNOŚCI PODZIAŁE POWIERZCHNI NA INNE WYŻE ZAŁOŻONE, W  
INSTALACJE NALAZY PODSTAWOJĄCE NA INNE, AŻALIZACJĄ ZŁOŻENIE  
ODWIAŻYWAJĄCIE PRZEBIEGAJĄCĄ OKŁE NORMALNĄ BRANŻOWYMI  
ZŁOŻENIE OKŁOJĄCĄ STANOWI WYKONANIE CZĘŚĆ ZAWIERZONY OKŁOJĄCĄ  
I PODZIAŁE NA WYKONANIE INSTALACJI JEST ZAWIERZONY PRZEBIEG  
INWESTORU, PROJEKT WYKONANIE  
4) POWIĄZANIE NALAZY TRAKTORA, JAKO WSTĘPNE - MOŻE ON ZOSTAĆ  
ZAWIERZONY NA INNE PRZEBIEG PROJEKTU WYKONANIE WZRODO  
5) PODZIAŁE NA ZŁOŻENIE NALAZY NA INNE PRZEBIEG PROJEKTU WYKONANIE  
INSTALACJI Z INWESTORU OKŁE PROJEKT WYKONANIE

|                                                                                   |                |                                                               |
|-----------------------------------------------------------------------------------|----------------|---------------------------------------------------------------|
|  | <i>Obsługa</i> | projektowana instalacja kan. sanitarniej pod posadzczownikami |
|  | <i>K-3</i>     | projektowana instalacja kan. sanitarniej pod stropem          |
|  |                | projektowana instalacja wody zimnej                           |
|  |                | projektowana instalacja wody ciepłej                          |
|  | <i>WV</i>      | projektowany pion wody zimnej, ciepłej                        |
|  | <i>K1</i>      | projektowany pion kanalizacji sanitarniej                     |
|  | <i>RS</i>      | tura spuszcza sutowa Ø100 z dachu budynku                     |
|  | <i>Z</i>       | tura wietowarstwowa PE-Xd/Al/PEHD -woda zimna                 |
|  | <i>ZW</i>      | tura wietowarstwowa PE-Xd/Al/PEHD -woda ciepla                |
|  | <i>C</i>       |                                                               |
|  | <i>Cw</i>      |                                                               |
|  | <i>Cz</i>      |                                                               |
|  | <i>M</i>       | umywalka                                                      |
|  | <i>Mu</i>      | miska ustępowa                                                |
|  | <i>Zm</i>      | zewozny watek                                                 |
|  | <i>W</i>       | warna                                                         |
|  | <i>Zm</i>      | zmywalka                                                      |
|    | <i>Pr</i>      | pralka                                                        |