



# BUDYNEK H

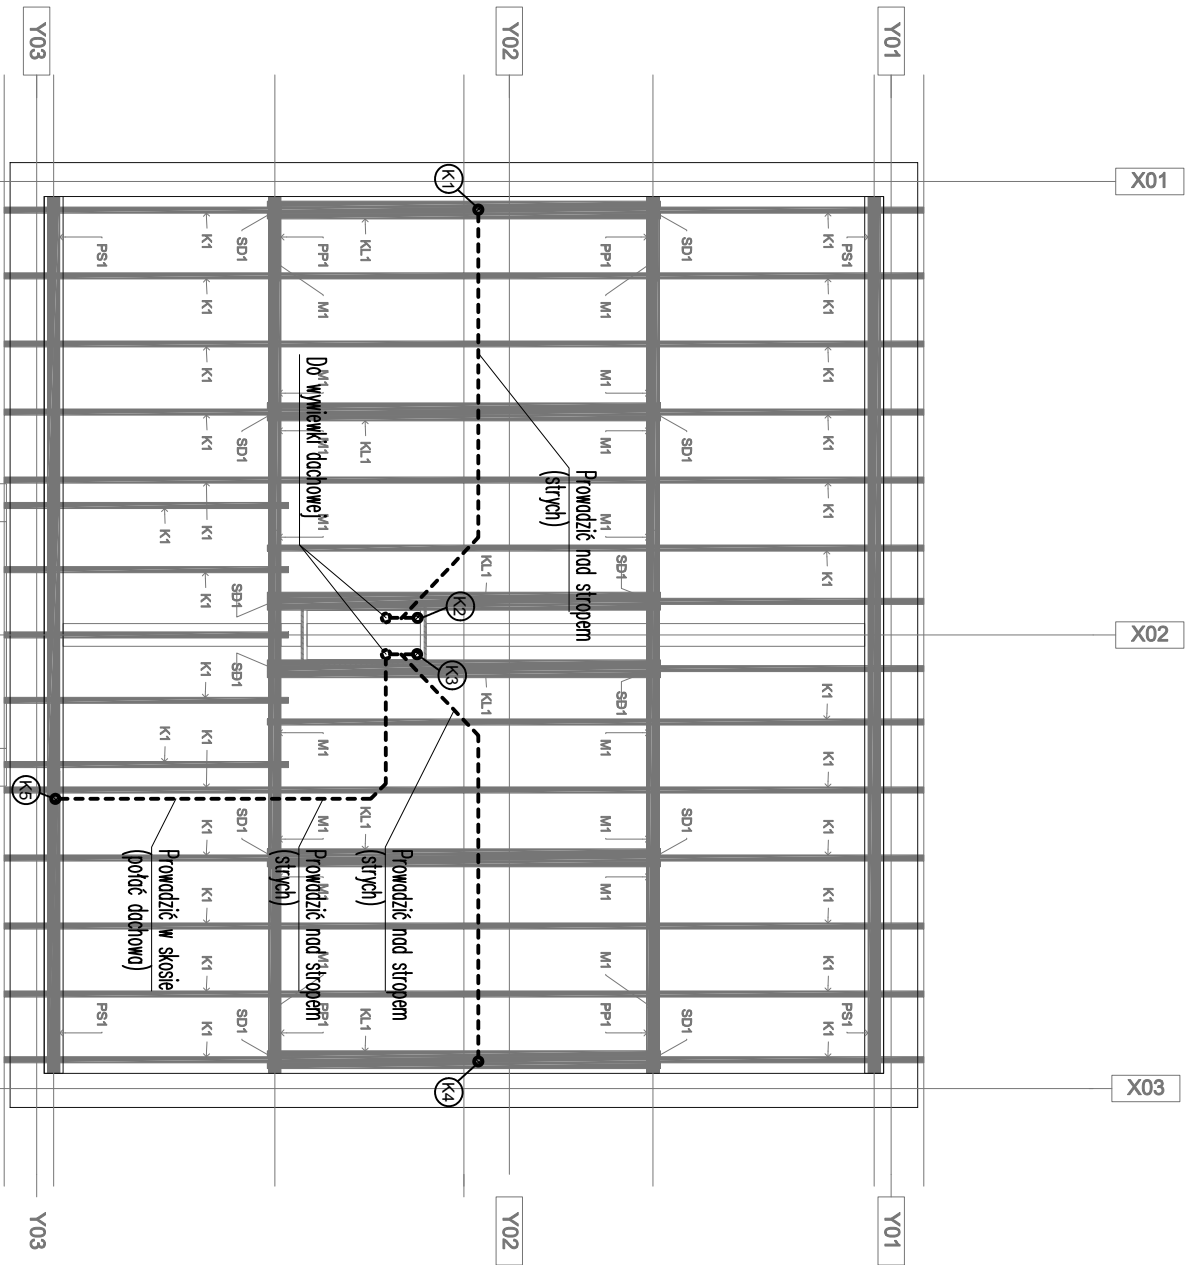

**Objaśnienia:**

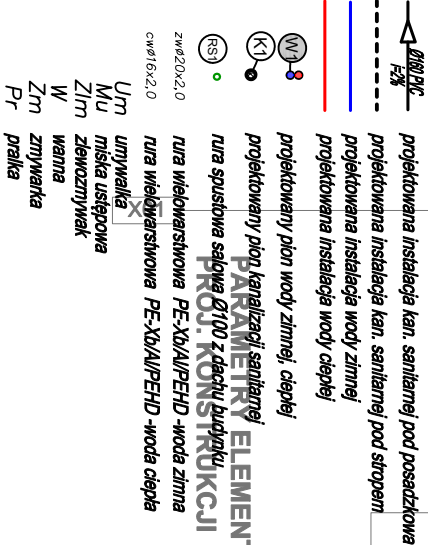

## PARAMETRY

Proj. Konstrukcji

|                          | $\text{PE-Xb}/\text{Al}/\text{PENHD}$ -woda zimna | $\text{PE-Xb}/\text{Al}/\text{PENHD}$ -woda ciepła |
|--------------------------|---------------------------------------------------|----------------------------------------------------|
| $\text{Zr}60 \times 2,0$ |                                                   |                                                    |
| $\text{CW}61 \times 2,0$ |                                                   |                                                    |

|     |               |
|-----|---------------|
| U   | umywalka      |
| Mu  | miska usępowa |
| ZIm | zlewozmywak   |
| W   | wanna         |
| Zm  | zmywarka      |
| Pr  | pralka        |

WIDOK WIĘZBY

UWAGI

[illegible]

UJAWA: WYKONAWCA ZOBOWIĄZANY JEST DOKŁADNIE ZAPOZNAĆ SIĘ Z PROJEKTEM I WARUNKAMI ISTNIEJĄCYMI NA PLACU BUDOWY, A TAKŻE SPRAWDZIĆ WYMIARY NA BUDOWIE I PRZEKAZAĆ INFORMACJE O ZMIANACH JEDNOSTCE PROJEKTOWEJ. WSZELKIE ROBOTY MAJĄ BYĆ WYKONANE ZGODNIE Z WYMAGANIAMİ OKREŚLONYMI PRZEZ POLSKIE NORMY. WSZYSTKIE PROJEKTY WRAZ Z OPISAMI I ZAŁĄCZNIKAMI WE WSZYSTKICH FAZACH NALEŻY ROZPATRYWAĆ JĄCZNIE. WSZYSTKIE ELEMENTY BUDYNKU NALEŻY WYKONAĆ ZGODNIE Z PROJEKTAMI POSZCZEGÓLNYCH BRANŻ. O RÓŻNICACH POMIĘDZY POSZCZEGÓLNYMI BRANŻAMI I CZĘŚCIAMI DOKUMENTACJI POWIADOMIĆ JEDNOSTKĘ PROJEKTOWĄ. UJAWA: DOSTAWCA SYSTEMOWYCH ŚCIAŃ OSŁONOWYCH ZOBOWIĄZANY JEST DO WYKONANIA RYSUNKÓW WARSZTATOWYCH I PISEMNEGO UZGODNIENIA ICH Z PROJEKTAŃTEM

## INSTALACJA WOD-KAN\_BUD.H

|   |  |                                                                                            |  |
|---|--|--------------------------------------------------------------------------------------------|--|
| Nazwa inwestycji   |  | Budowa budynków mieszkalnych wielorodzinnych                                               |  |
| Kategoria Bud. XIII; Współ. Kat. Dbięktu 40; Wóół. Wielkości 1,0; na dz. nr 7064/6, i 7064/4 Żywiec, wroz z infrastrukturą techniczną na dz. 7064/56, 7064/5, 7064/4, 5561, obr. j.w. oraz ze zjazdem z dz. nr 5561 obr. j.w. przy ul. Browarnej w Żywcu - ETAP II |  |                                                                                            |  |
| Inwestor   |  | ŻYWIĘCKIE TOWARZYSTWO BUDOWNICTWA SPOŁECZNEGO SP. Z O.O.,<br>ul. Zamkowa 14, 34-300 ŻYWIĘC |  |
| Autor   |  | GOWIN/SIUTA<br>architektura, urbanistyka                                                   |  |
| Branża   |  | INSTALACJE SANITARNE                                                                       |  |
| Faza   |  | PROJEKT BUDOWLANY - BUDYNEK ZABYTKOWY                                                      |  |
| Projektant:   |  | mgr inż. PAWEŁ DERYŁO upr. nr PDK/0115/P.OOS/08                                            |  |
| Sprawdzający:   |  | mgr inż. KRZYSZTOF DRAĞ upr. nr PDK/0163/P.OOS/05                                          |  |
| Nazwa rysunku:   |  | mgr inż. MICHAŁ BARAN                                                                      |  |
| RZUT WIEŻBY<br>SKALA 1 : 100   |  | nr./s.<br>S-3                                                                              |  |
|   |  | nr strony.                                                                                 |  |