

BUDYNEK H

DACHY

DH_1 DACH W BUD. ZABYTKOWYM

- DACHOWA CERAMICZNA
- KATY I KONTR-LATY
- FOLIA DACHOWA
- TERMOIZOLACJA - WIEŃA MINERALNA WPOWIECZ KROKOWANMI
- PRZESTRZEN INSTALACYJNA
- PLITY GK

DH_2 DACH NAD KLATKĄ SCHODOWĄ

- SAMOPRZYLEPNA MEMBRANA EPDM W KOLORZE JASNO-SZARYM
- IZOLACJA TERMICZNA W SPĄDKU ROOFMATE SL_10
- 2 x SAMOPRZYLEPNA MEMBRANA BITUTHENE 4000
- STROP ŻELBETOWY W8 (WG KONSTRUKCJI)
- TYNK WAPNIENNO-CEMENTOWY
- BAUMIT LUTIPORENPUTZ LL 66 Plus W KOLORZE BIAŁYM

ZEWNETRZNE

SH_1 ŚCIANA ZEWNĘTRZNA HISTORYCZNA

- TYNK WEWNĘTRZNY, CEMENTOWO WAPNIENNY
- IZOLACJA TERMICZNA BŁOCKI MULTIPOR
- ISTNIEJĄCY MUR CEGLANY
- TYNK WAPNIENNO-CEMENTOWY BAUMIT LUTIPORENPUTZ LL 66 Plus

SH_2 ŚCIANA ZEWNĘTRZNA HISTORYCZNA - KOLANKOWA

- TYNK WEWNĘTRZNY, CEMENTOWO WAPNIENNY
- IZOLACJA TERMICZNA BŁOCKI MULTIPOR
- ZELEBETOWA ŚCIANA KOLANKOWA WG PROJ KONSTR.
- ISTNIEJĄCY MUR CEGLANY - PODKUTY
- TYNK WAPNIENNO-CEMENTOWY BAUMIT LUTIPORENPUTZ LL 66 Plus

SH_3 ŚCIANA ŻELBETOWA ATTYKOWA

- SAMOPRZYLEPNA MEMBRANA EPDM W KOLORZE JASNO-SZARYM
- IZOLACJA TERMICZNA ROOFMATE SL_10 + 10
- 2 x SAMOPRZYLEPNA MEMBRANA BITUTHENE 4000
- ŚCIANA ŻELBETOWA (WG KONSTRUKCJI)
- PUSTKA
- PANEL POLIWĘGLANU KOMOROWEGO

SO4 ŚCIANA OSŁONOWA POLIWĘGLANOWA

- Elewacyjne panele z poliwęglanu komorowego, w systemie łączonym na piko-wpusł w oknach wg dosłowy systemu (np. Robelit Septux40)

WEWNĘTRZNE

SWKAZ7_Y24 ŚCIANA WEWNĘTRZNA KONSTRUKCYJNA AKUSTYCZNA

- TYNK WEWNĘTRZNY, CEMENTOWO WAPNIENNY
- BŁOCKI YTONG Y24
- TYNK WEWNĘTRZNY, CEMENTOWO WAPNIENNY

SWZ30 ŚCIANA WEWNĘTRZNA KONSTRUKCYJNA ŻELBETOWA W KŁATCE SCHODOWEJ

- ŚCIANA ŻELBETOWA WG PROJ. KONSTR. - BETON ARCHYTEKTONICZNY

SWD7_5 GR7_5 ŚCIANA WEWNĘTRZNA GIPS-KARTON

- TYNK WEWNĘTRZNY, CEMENTOWO WAPNIENNY
- 2 x PŁYTA AQUAPANEL
- PREFABRYKAT BETONOWY STANDARD GRG

SWD13_5 Y11_5 ŚCIANA WEWNĘTRZNA DZIAŁALWA

- TYNK WEWNĘTRZNY, CEMENTOWO WAPNIENNY
- BŁOCKI YTONG INTERIO T11.5
- TYNK WEWNĘTRZNY, CEMENTOWO WAPNIENNY

PRZEGRODY POZIOME - STROPY / PODSZYTKI

PZ_1 PODSZYTKA NA GRUNCIE

- PŁYTKI GRESOWE NA KLEJU
- JĄSTROCH ZEBROJONY (WG KONSTRUKCJI)
- FOLIA PE
- FLOORMATE 500 A - TERMOIZOLACJA
- WARSTWA ROZDZIELAJĄCA - FOLIA PE
- PŁYTA FUNDAMENTOWA W8 (WG KONSTRUKCJI)
- WARSTWA WIERZCHNIA ZACIERANA NA GŁADKO
- HYDROIZOLACJA PRZEGRODOWA MEMBRANA PREPRUFLEX 160R
- CHUDOY BETON

PW_1 STROP MIĘDZYKONDYGNACYJNY

- GRES
- JĄSTROCH ZEBROJONY (WG KONSTRUKCJI)
- FOLIA PE
- FLOORMATE 500 A - TERMOIZOLACJA +
- MATA IZOLACYJNA AKUSTYCZNA ELTHAFORM 222-E WYWINIĘTA NA ŚCIANY
- WARSTWA ROZDZIELAJĄCA - FOLIA PE
- STROP ŻELBETOWY W8 (WG KONSTRUKCJI)

BUDYNEK H

DACHY

DH_1 DACH W BUD. ZABYTKOWYM

- DACHOWA CERAMICZNA
- KATY I KONTR-LATY
- FOLIA DACHOWA
- TERMOIZOLACJA - WIEŃA MINERALNA WPOWIECZ KROKOWANMI
- PRZESTRZEN INSTALACYJNA
- PLITY GK

DH_2 DACH NAD KLATKĄ SCHODOWĄ

- SAMOPRZYLEPNA MEMBRANA EPDM W KOLORZE JASNO-SZARYM
- IZOLACJA TERMICZNA W SPĄDKU ROOFMATE SL_10
- 2 x SAMOPRZYLEPNA MEMBRANA BITUTHENE 4000
- STROP ŻELBETOWY W8 (WG KONSTRUKCJI)
- TYNK WAPNIENNO-CEMENTOWY
- BAUMIT LUTIPORENPUTZ LL 66 Plus W KOLORZE BIAŁYM

ZEWNETRZNE

SH_1 ŚCIANA ZEWNĘTRZNA HISTORYCZNA

- TYNK WEWNĘTRZNY, CEMENTOWO WAPNIENNY
- IZOLACJA TERMICZNA BŁOCKI MULTIPOR
- ISTNIEJĄCY MUR CEGLANY
- TYNK WAPNIENNO-CEMENTOWY BAUMIT LUTIPORENPUTZ LL 66 Plus

SH_2 ŚCIANA ZEWNĘTRZNA HISTORYCZNA - KOLANKOWA

- TYNK WEWNĘTRZNY, CEMENTOWO WAPNIENNY
- IZOLACJA TERMICZNA BŁOCKI MULTIPOR
- ZELEBETOWA ŚCIANA KOLANKOWA WG PROJ KONSTR.
- ISTNIEJĄCY MUR CEGLANY - PODKUTY
- TYNK WAPNIENNO-CEMENTOWY BAUMIT LUTIPORENPUTZ LL 66 Plus

SH_3 ŚCIANA ŻELBETOWA ATTYKOWA

- SAMOPRZYLEPNA MEMBRANA EPDM W KOLORZE JASNO-SZARYM
- IZOLACJA TERMICZNA ROOFMATE SL_10 + 10
- 2 x SAMOPRZYLEPNA MEMBRANA BITUTHENE 4000
- ŚCIANA ŻELBETOWA (WG KONSTRUKCJI)
- PUSTKA
- PANEL POLIWĘGLANU KOMOROWEGO

SO4 ŚCIANA OSŁONOWA POLIWĘGLANOWA

- Elewacyjne panele z poliwęglanu komorowego, w systemie łączonym na piko-wpusł w oknach wg dosłowy systemu (np. Robelit Septux40)

WEWNĘTRZNE

SWKAZ7_Y24 ŚCIANA WEWNĘTRZNA KONSTRUKCYJNA AKUSTYCZNA

- TYNK WEWNĘTRZNY, CEMENTOWO WAPNIENNY
- BŁOCKI YTONG Y24
- TYNK WEWNĘTRZNY, CEMENTOWO WAPNIENNY

SWZ30 ŚCIANA WEWNĘTRZNA KONSTRUKCYJNA ŻELBETOWA W KŁATCE SCHODOWEJ

- ŚCIANA ŻELBETOWA WG PROJ. KONSTR. - BETON ARCHYTEKTONICZNY

SWD7_5 GR7_5 ŚCIANA WEWNĘTRZNA GIPS-KARTON

- TYNK WEWNĘTRZNY, CEMENTOWO WAPNIENNY
- 2 x PŁYTA AQUAPANEL
- PREFABRYKAT BETONOWY STANDARD GRG

SWD13_5 Y11_5 ŚCIANA WEWNĘTRZNA DZIAŁALWA

- TYNK WEWNĘTRZNY, CEMENTOWO WAPNIENNY
- BŁOCKI YTONG INTERIO T11.5
- TYNK WEWNĘTRZNY, CEMENTOWO WAPNIENNY


PRZEGRODY POZIOME - STROPY / PODSZYTKI

PZ_1 PODSZYTKA NA GRUNCIE

- PŁYTKI GRESOWE NA KLEJU
- JĄSTROCH ZEBROJONY (WG KONSTRUKCJI)
- FOLIA PE
- FLOORMATE 500 A - TERMOIZOLACJA
- WARSTWA ROZDZIELAJĄCA - FOLIA PE
- PŁYTA FUNDAMENTOWA W8 (WG KONSTRUKCJI)
- WARSTWA WIERZCHNIA ZACIERANA NA GŁADKO
- HYDROIZOLACJA PRZEGRODOWA MEMBRANA PREPRUFLEX 160R
- CHUDOY BETON

PW_1 STROP MIĘDZYKONDYGNACYJNY

- GRES
- JĄSTROCH ZEBROJONY (WG KONSTRUKCJI)
- FOLIA PE
- FLOORMATE 500 A - TERMOIZOLACJA +
- MATA IZOLACYJNA AKUSTYCZNA ELTHAFORM 222-E WYWINIĘTA NA ŚCIANY
- WARSTWA ROZDZIELAJĄCA - FOLIA PE
- STROP ŻELBETOWY W8 (WG KONSTRUKCJI)

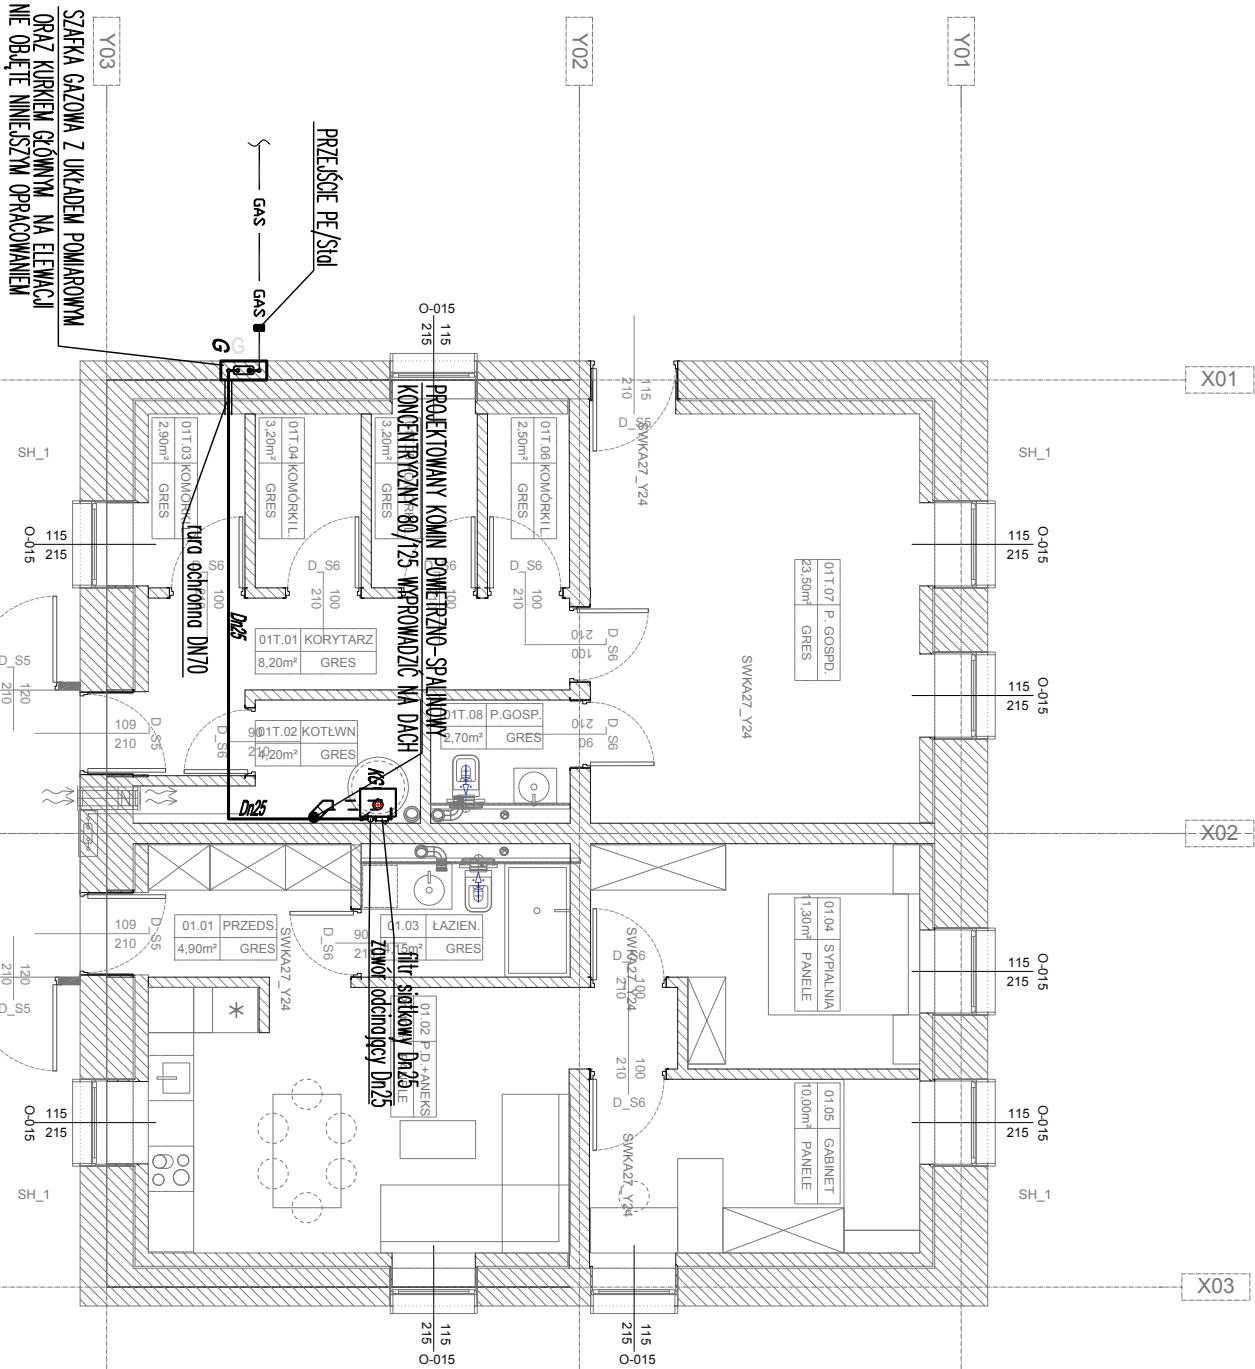

STARKA GAZOWA Z UKŁADEM POMIAROWYM
ORAZ KURKEM GŁÓWNYM NA ELEWACJI
W OBLĘTIE NINIEJSZYM OPRACOWANIEM

PROJEKTOWANY KOMIN PIONOWO-SPIALOWY
KONCENTRYCZNY Ø80/125 WPROWADZIC NA DACH

PRZESZCIE PE/Ści
GAS

PROJEKTOWANY KOMIN PIONOWO-SPIALOWY
KONCENTRYCZNY Ø80/125 WPROWADZIC NA DACH

PROJEKTOWANY KOMIN PIONOWO-SPIALOWY
KONCENTRYCZNY Ø80/125 WPROWADZIC NA DACH

PROJEKTOWANY KOMIN PIONOWO-SPIALOWY
KONCENTRYCZNY Ø80/125 WPROWADZIC NA DACH

PROJEKTOWANY KOMIN PIONOWO-SPIALOWY
KONCENTRYCZNY Ø80/125 WPROWADZIC NA DACH

PROJEKTOWANY KOMIN PIONOWO-SPIALOWY
KONCENTRYCZNY Ø80/125 WPROWADZIC NA DACH

PROJEKTOWANY KOMIN PIONOWO-SPIALOWY
KONCENTRYCZNY Ø80/125 WPROWADZIC NA DACH

STARKA GAZOWA Z UKŁADEM POMIAROWYM
ORAZ KURKEM GŁÓWNYM NA ELEWACJI
W OBLĘTIE NINIEJSZYM OPRACOWANIEM

PROJEKTOWANY KOMIN PIONOWO-SPIALOWY
KONCENTRYCZNY Ø80/125 WPROWADZIC NA DACH

PRZESZCIE PE/Ści
GAS

PROJEKTOWANY KOMIN PIONOWO-SPIALOWY
KONCENTRYCZNY Ø80/125 WPROWADZIC NA DACH

PROJEKTOWANY KOMIN PIONOWO-SPIALOWY
KONCENTRYCZNY Ø80/125 WPROWADZIC NA DACH

PROJEKTOWANY KOMIN PIONOWO-SPIALOWY
KONCENTRYCZNY Ø80/125 WPROWADZIC NA DACH

PROJEKTOWANY KOMIN PIONOWO-SPIALOWY
KONCENTRYCZNY Ø80/125 WPROWADZIC NA DACH

PROJEKTOWANY KOMIN PIONOWO-SPIALOWY
KONCENTRYCZNY Ø80/125 WPROWADZIC NA DACH

PROJEKTOWANY KOMIN PIONOWO-SPIALOWY
KONCENTRYCZNY Ø80/125 WPROWADZIC NA DACH

Objaśnienia:

projektowana wewnętrzna instalacja gazowa

projektowany przyłącz gazowy
(wg odrębnego opracowania)

G szafka gazowa z kurkiem głównym i układem
redukcyjno-pomiarowym (wg odrębnego oprac.)

KG kocioł gazowy kondensacyjny o mocy do 30kW
Q=2,6m³/h

Uwaga:
Szafkę gazową oraz projekt przyłączy należy uzgodnić
z dostawcą gazu

INSTALACJA GAZOWA_BUD.H

NAMIA INWESTYCJI

Budowa budynków mieszkalnych wielorodzinnych

Kategoria: Bud. XIII; Współ. Kat. Dłoktu 40; Wpół. Włokosci 10; na dz. nr 7064/6, i 7064/4 Żywiec, wroz z
infrastrukturą techniczną na dz. 7064/6, 7064/5, 7064/4, 5561, obr. j.w. oraz ze zlozodem z dz. nr 5561
obr. j.w. przy ul. Browarnej w Żywiecu - ETAP II

INWESTOR

ZYWIECKIE TOWARZYSTWO BUDOWNICTWA SPOŁECZNEGO SP Z O.O.

ul. Żankowa 14, 34-300 Żywiec

AUTOR

GOWIN/SIUTA
architektura.urbanistyka

BRANŻA

INSTALACJE SANITARNE

FAZA

PROJEKT BUDOWLANY - BUDYNEK ZABYTKOWY

PROJEKTANT:

mgr inż. PAWEŁ DERYŁO upr. nr PDK/0115/POOS/08

SPRAWDZAJĄCY:

mgr inż. KRZYSZTOF DRĄG upr. nr PDK/0163/POOS/05

mgr inż. MICHAŁ BARAN

NAMIA RYSUNKI:

RZUT PARTERU
SKALA 1:100

m.j.s.

S-5

m.story.