


BUDYNEK H

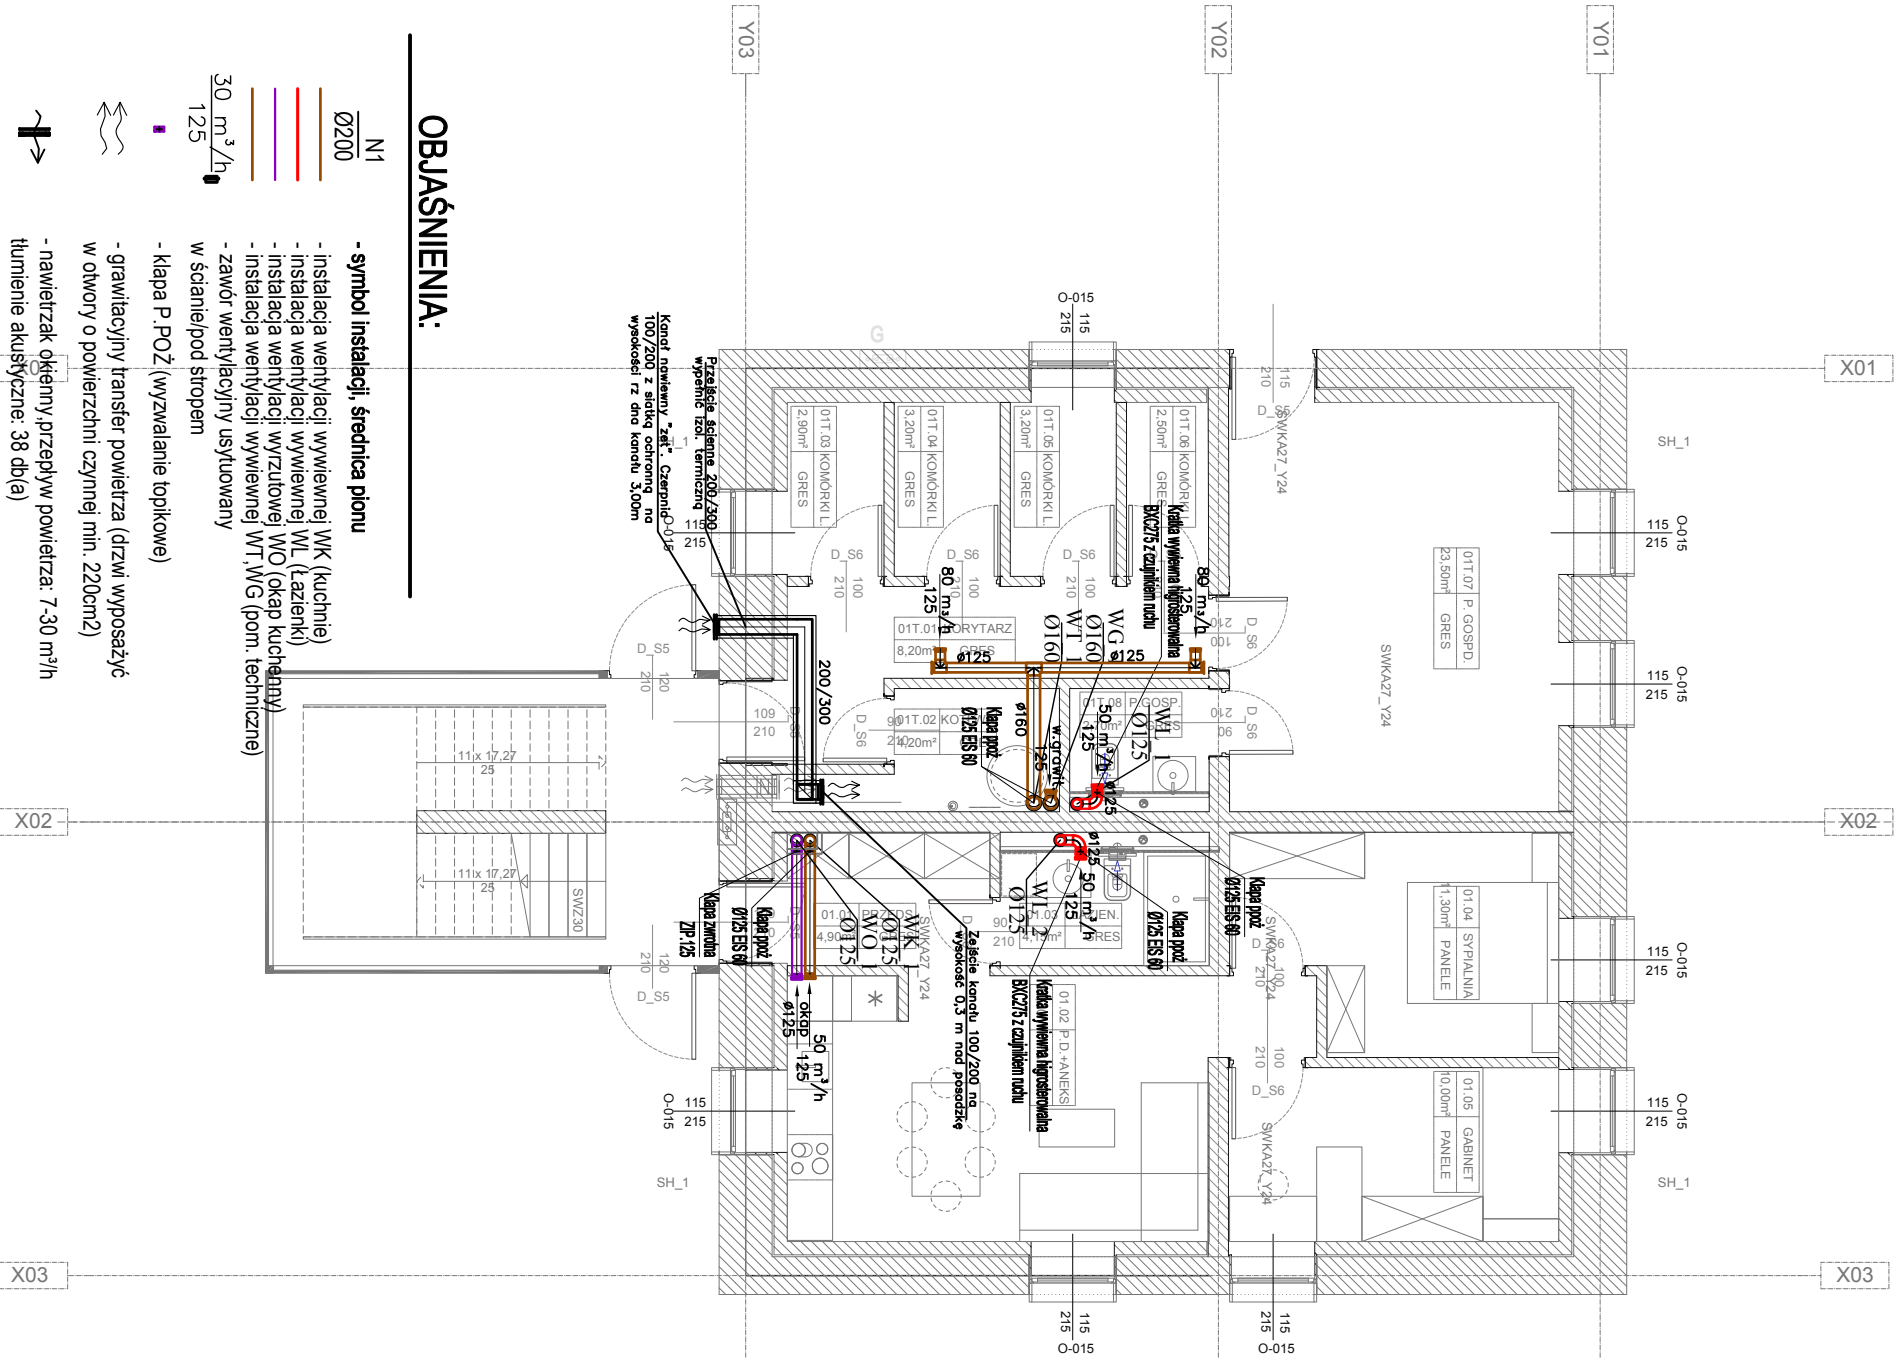

- OBSAŚNIENIA:**
- symbol instalacji, średnica pionu
 - instalacja wentylacji wywiewnej WK (kuchnie)
 - instalacja wentylacji wywiewnej WL (łazienki)
 - instalacja wentylacji wyrzutowej WO (okap kuchenny)
 - instalacja wentylacji wywiewnej WT, WG (pom. techniczne)
 - zawór wentylacyjny usylnowany w ścianie/pod stropem
 - kłapa P, POŻ (wyzwalanie topikowe)
 - grawitacyjny transfer powietrza (drzwi wyposażać w otwory o powierzchni czynnej min. 220cm²)
 - nawietrzak okienny, przepływ powietrza: 7-30 m³/h tłumienie akustyczne: 38 db(a)

DACHY	
DH_1 DACH W BUD. ZABYTOKOWY	
1 DACHÓWKA CERAMICZNA	6 cm
2 ŁATY I KONTR ŁATY	
3 FOLIA DACHOWA	
4 TERMOIZOLACJA - WIEŃ NA MINERALNA WPOMCIEŻY KROKWIAMI	27,5 cm
5 PRZESTRZEN INSTALACYJNA	20 cm
6 FELTY OK	2,5 cm

DH_2 DACH NAD KLATKĄ SCHODOWĄ	
1 SAMOPRZYLEPNA MEMBRANA EPDM W KOLORZE JASNO-SZARYM	>10 cm
2 IZOLACJA TERMICZNA W SPADKU ROOFMATE SL_10	20 cm
3 2 x SAMOPRZYLEPNA MEMBRANA BITUMIENNA 4000	
4 STROP ŻELBETOWY W8 (WG KONSTRUKCJI)	1cm
5 TYNK WAPIENNO-CEMENTOWY	
BAUMIT LUFTPORENPUTZ LL 68 Plus w KOLORZE BIAŁYM	

ZEWNETRZNE	
SH_1 ŚCIANA ZEWNĘTRZNA HISTORYCZNA	1cm
1 TYNK WENĘTRZNY, CEMENTOWO WAPIENNY	20cm
2 IZOLACJA TERMICZNA BŁOCZKI MULTIPOR	50-70cm
3 ISTNIEJĄCY MUROW CEGIANY	
4 TYNK WAPIENNO-CEMENTOWY BAUMIT LUFTPORENPUTZ LL 68 Plus	1cm
SH_2 ŚCIANA ZEWNĘTRZNA HISTORYCZNA - KOLANKOWA	
1 TYNK WENĘTRZNY, CEMENTOWO WAPIENNY	1cm
2 IZOLACJA TERMICZNA BŁOCZKI MULTIPOR	15cm
3 ZEBRAWIENIA STYKOWE PROJEKTOWE	20CM
4 ISTNIEJĄCY MUROW CEGIANY - RODUKTY	
5 TYNK WAPIENNO-CEMENTOWY BAUMIT LUFTPORENPUTZ LL 68 Plus	1cm
SH_3 ŚCIANA ŻELBETOWA ATTYKOWA	47 cm
1 SAMOPRZYLEPNA MEMBRANA EPDM W KOLORZE JASNO-SZARYM	
2 IZOLACJA TERMICZNA ROOFMATE SL_10 + 10	20 cm
3 2 x SAMOPRZYLEPNA MEMBRANA BITUMIENNA 4000	
4 ŚCIANA ŻELBETOWA (WG KONSTRUKCJI)	
5 PUSTKA	
6 PANEL POLIWĘGLANU KOMOROWEGO	4 cm
SO4 ŚCIANA OSŁONOWA POLIWĘGLANOWA	4 cm
1 Elewacyjne panele z poliwęglanu komorowego, w systemie łączonym na pło-wpusł w oknach wg dostawcy systemu (np. Robellit Septix40)	

WEWNĘTRZNE	
SWKAZ_124 ŚCIANA WEWNĘTRZNA KONSTRUKCYJNA AKUSTYCZNA	27 cm
1 TYNK WENĘTRZNY, CEMENTOWO WAPIENNY	1,5 cm
2 BŁOCZKI YTONG 24	24 cm
3 TYNK WENĘTRZNY, CEMENTOWO WAPIENNY	1,5 cm
SWZ30 ŚCIANA WEWNĘTRZNA KONSTRUKCYJNA ŻELBETOWA W KŁATCE SCHODOWEJ	30 cm
1 ŚCIANA ŻELBETOWA WG PROJ. KONSTR. - BETON ARCHYTEKTONICZNY	
SWD7_5_0KT_5 ŚCIANA WEWNĘTRZNA GIPS-KARTON	7,5 cm
1 TYNK WENĘTRZNY, CEMENTOWO WAPIENNY	1,5 cm
2 2 x PŁYTA AQUAPANEL	2,5cm
3 PREFABRYKATY BETONOWY STANDARD GRC	
W KOLORZE BIAŁYM - WYKONCZENIE STRUKTURALNE	
POLYSK - NA SYSTEMOWEJ PODKONSTRUKCJI ALUMINIOWEJ	5cm
SWD13_5_111,5 ŚCIANA WEWNĘTRZNA DZIAŁADWA	13,5 cm
1 TYNK WENĘTRZNY, CEMENTOWO WAPIENNY	1 cm
2 BŁOCZKI YTONG INTERIO 11,5	11,5 cm
3 TYNK WENĘTRZNY, CEMENTOWO WAPIENNY	1 cm

PRZEGRODY POZIOME - STROPY / PODSZYTKI	
PZ_1 PODSZYTKA NA GRUNCIE	77,5 cm
1 PŁYTKI GRESOWE NA KLEJU	2,5
2 JĄSTRZYCH ZEBROJONY (WG KONSTRUKCJI)	5 cm
3 FOLIA PE	
4 FLOORMATE 500 A - TERMOIZOLACJA	10cm
5 WARSZTWA ROZDZIELAJĄCA - FOLIA PE	
6 PŁYTA FUNDAMENTOWA W8 (WG KONSTRUKCJI)	
- WARSZTWA WIERZCHNIA ZACIERANA NA GŁADKO	
7 LUTWARDZANA CHEMICZNE	50cm
HYDROIZOLACJA PRZECIWOODNA MEMBRANA PREPERUTE 160R	
CHUDY BETON	10cm
PW_1 STROP MIĘDZYKONDYGNACYJNY	30 cm
1 GRES	2 cm
2 JĄSTRZYCH ZEBROJONY (WG KONSTRUKCJI)	4 cm
3 FOLIA PE	
4 FLOORMATE 500 A - TERMOIZOLACJA +	
5 MATY IZOLACYJNE AKUSTYCZNE ETHERFORM 222E WYMIENIETA NA ŚCIANY	4 cm
6 WARSZTWA ROZDZIELAJĄCA - FOLIA PE	
7 WARSZTWA WIERZCHNIA ZACIERANA NA GŁADKO	

INSTALACJA WENT.MECH_BUD.H

MAZWA INWESTYCJI Budowa budynków mieszkalnych wielorodzinnych

Kategoria Bud. XIII; Współ. Kat. Długości 40; Wpół. Wiekłości 10; na dz. nr 7064/6 i 7064/4 Żywiec, wroz z infrastruktura techniczna na dz. 7064/66, 7064/5, 7064/4, 5561, obr. jw. oraz ze zjazdem z dz. nr 5561 obr. jw przy ul. Browarnej w Żywcu - ETAP II

INWESTOR ŻYWIECKIE TOWARZYSTWO BUDOWNICTWA SPOŁECZNEGO SP Z O.O.
ul. Żankowa 14, 34-300 ŻYWIEC

AUTOR

GOWIN/SIUTA
architektura.urbanistyka

BRANŻA INSTALACJE SANITARNE

FAZA PROJEKT BUDOWLANY - BUDYNEK ZABYTOKOWY

PROJEKTANT: mgr inż. PAWEŁ DERYŁO upr. m PDK0115/POSO108
SPRAWDZAJĄCY: mgr inż. KRZYSZTOF DRAĞ upr. m PDK0163/POSO105
mgr inż. MICHAŁ BARAN

MAZWA RYSUNKU: RZUT PARTIERU
SKALA 1 : 100

nr ps.

S-9

nr strony.

UWAGA: WYKONAWCA ZOBOWIĄZANY JEST DOKŁADNIE ZAPOZNAĆ SIĘ Z PROJEKTEM I WARUNKAMI ISTNIEJĄCYMI NA PLACU BUDOWY, A TAKŻE SPRAWDZIĆ WYMIARY NA BUDOWIE I PRZEKAZAĆ INFORMACJE O ZMIANACH JEDNOSTCE PROJEKTOWEJ. WSZELKIE ROBOTY MAJĄ BYĆ WYKONANE ZGODNIE Z WYMAGANIAMI OKREŚLONYMI PRZEZ POLSKIE NORMY. WSZYSTKIE PROJEKTY WRAZ Z OPISAMI I ZAŁĄCZNIKAMI WE WSZYSTKICH FAZACH NALEŻY ROZPATRYWAĆ ŁĄCZNIE. WSZYSTKIE ELEMENTY BUDYNKU NALEŻY WYKONAĆ ZGODNIE Z PROJEKTAMI POSZCZEGÓLNYCH BRANŻ. O RÓŻNICACH POMIĘDZY POSZCZEGÓLNYMI BRANŻAMI I CZĘŚCIAMI DOKUMENTACJI POWIADOMIĆ JEDNOSTKĘ PROJEKTOWĄ. UWAGA: DOSTAWKA SYSTEMOWYCH ŚCIAN OSŁONOWYCH ZOBOWIĄZANY JEST DO WYKONANIA RYSUNKÓW WARSZTATOWYCH I PISEMNEGO UZGODNIENIA ICH Z PROJEKTANTEM