


BUDYNEK H

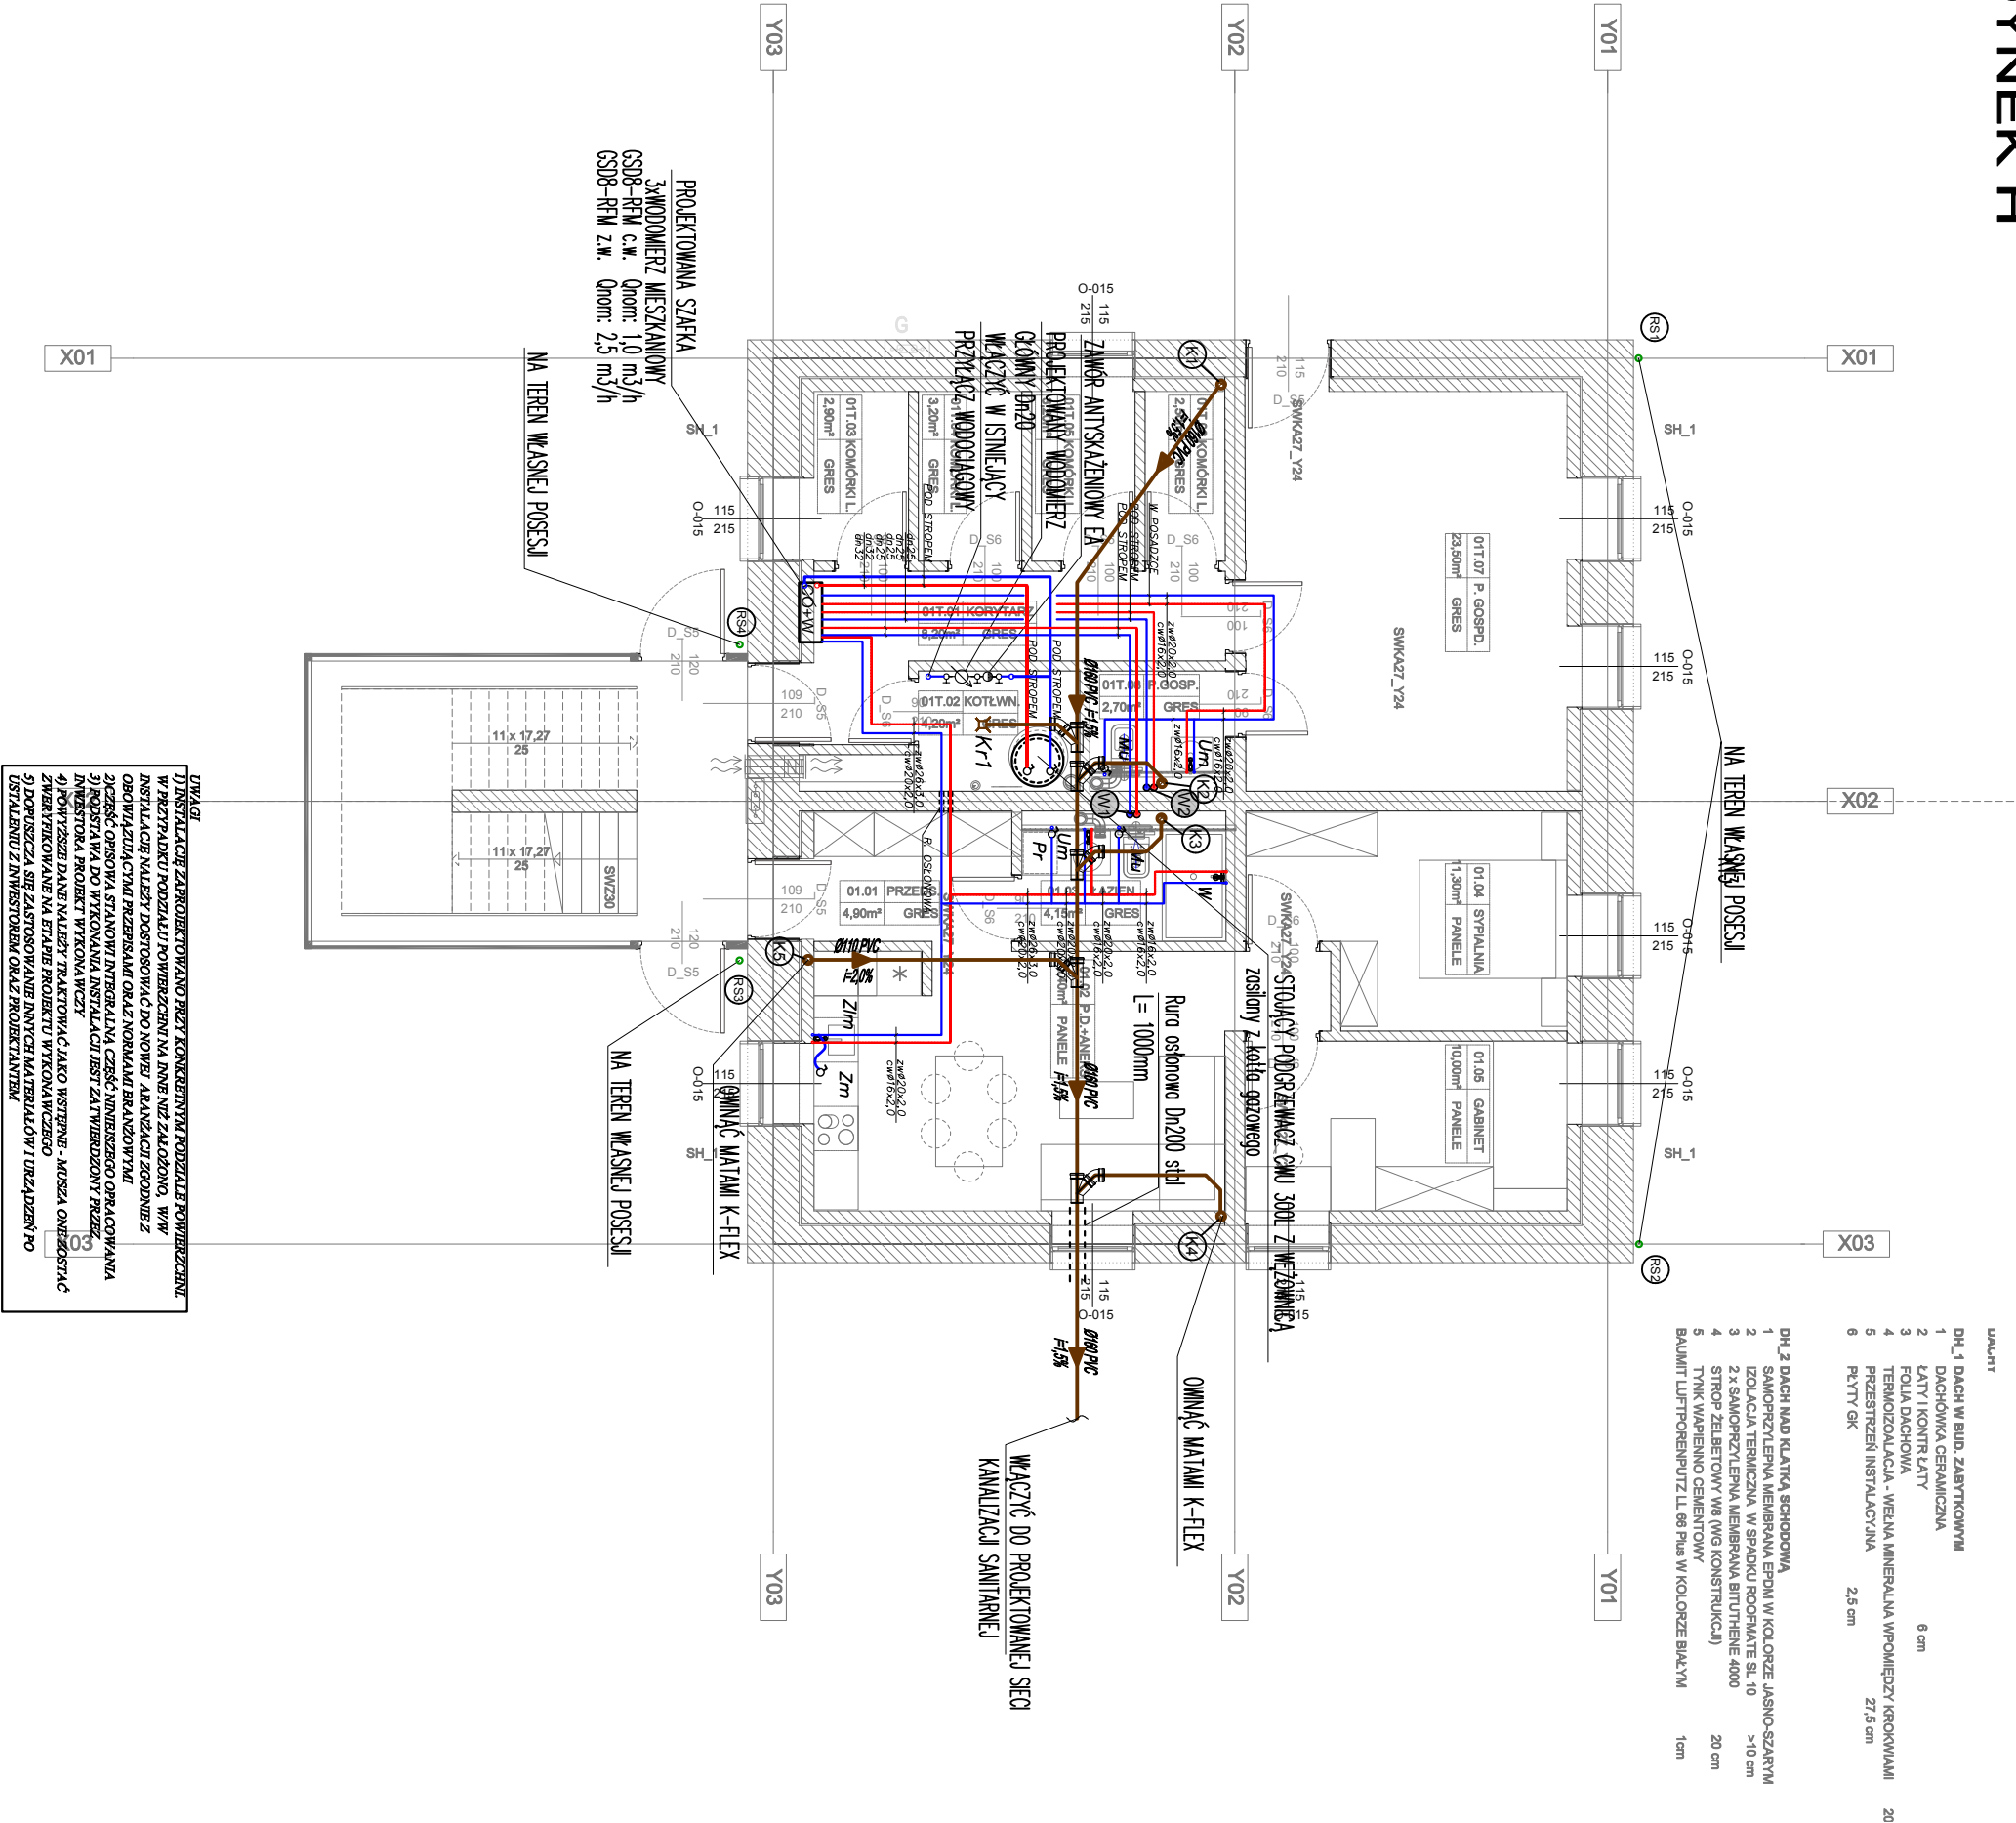

UWAGI
1) INSTALACJĘ ZAPROJEKTOWANO PRZY KONKRETNYM PODZIALE POWIERZCHNI
W PRZYPADKU PODZIAŁU POWIERZCHNI NA INNE NIŻ ZALOŻONO, W/W
INSTALACJĘ NALEŻY DOSTOSOWAĆ DO NOWEJ ARANŻACJI ZGODNIE Z
OBOWIĄZUJĄCĄ PRZEPISAMI ORAZ NORMAMI BRANŻOWYMI
2) CZĘŚĆ OPISOWA STANOWI INTEGRALNĄ CZĘŚĆ NINIEJSZEGO OPRACOWANIA
3) PODSTAWĄ DO WYKONANIA INSTALACJI JEST ZATWIERDZONY PRZEZ
INWESTORA PROJEKT WYKONA WCZY
4) POWYŻSZE DANE NALEŻY TRAKTOWAĆ JAKO WSTĘPNE - MUSZA ONE ZOSTAĆ
ZWERYFIKOWANE NA ETAPIE PROJEKTU WYKONA WCZEGO
5) DOPUSZCZA SIĘ ZASTOSOWANIE INNYCH MATERIAŁÓW I URZĄDZEŃ PO
USTALENIU Z INWESTOREM ORAZ PROJEKTANTEM

Uwagi i uwagi.	
	projektowana instalacja kan. sanitarnej pod posadzkową
	projektowana instalacja kan. sanitarnej pod stropem
	projektowana instalacja kan. sanitarnej w ściankach
	projektowana instalacja kan. opadowej
	projektowana instalacja wody zimnej
	projektowana instalacja wody ciepłej
	projektowana instalacja wody cyrkulacyjnej
	projektowany pion wody zimnej, ciepłej, cyrkulacyjnej
	projektowany pion kanalizacji sanitarnej
	nura spustowa stalowa Ø100 z dachu budynku
	nura wielowarstwowa PE-Xb/Al/PEHD -woda zimna
	nura wielowarstwowa PE-Xb/Al/PEHD -woda ciepła
	nura wielowarstwowa PE-Xb/Al/PEHD -woda cyrkulacyjna

UWAGI
1) INSTALACJĘ ZAPROJEKTOWANO PRZY KONKRETNYM PODZIALE POWIERZCHNI
W PRZYPADKU PODZIAŁU POWIERZCHNI NA INNE NIŻ ZALOŻONO, W/W
INSTALACJĘ NALEŻY DOSTOSOWAĆ DO NOWEJ ARANŻACJI ZGODNIE Z
OBOWIĄZUJĄCĄ PRZEPISAMI ORAZ NORMAMI BRANŻOWYMI
2) CZĘŚĆ OPISOWA STANOWI INTEGRALNĄ CZĘŚĆ NINIEJSZEGO OPRACOWANIA
3) PODSTAWĄ DO WYKONANIA INSTALACJI JEST ZATWIERDZONY PRZEZ
INWESTORA PROJEKT WYKONA WCZY
4) POWYŻSZE DANE NALEŻY TRAKTOWAĆ JAKO WSTĘPNE - MUSZA ONE ZOSTAĆ
ZWERYFIKOWANE NA ETAPIE PROJEKTU WYKONA WCZEGO
5) DOPUSZCZA SIĘ ZASTOSOWANIE INNYCH MATERIAŁÓW I URZĄDZEŃ PO
USTALENIU Z INWESTOREM ORAZ PROJEKTANTEM

PRZYŁĄCZ WOD-KAN - BUD.H	
NAZWA INWESTYCJI BUDOWA BUDYNKÓW MIESZKALNYCH WIELORODZINNYCH NA DZ. NR 7064/4, NR 7064/6 ŻYWIEC, WRAZ Z INFRASTRUKTURĄ TECHNICZNĄ ORAZ ZE ZŁAZDEM Z DZ. NR 5561 PRZY UL. BROWARNEJ W ŻYWCU	
INWESTOR ŻYWIECKIE TOWARZYSTWO BUDOWNICTWA SPOŁECZNEGO SP Z O.O. UL. ŻAKOWA 14, 34-500 ŻYWIEC	
AUTOR GOWIN/SIUTA architektura.urbanistyka	
BRANŻA INSTALACJE SANITARNE	DATA 20.03.2018
FAZA PROJEKT BUDOWLANY	PODSIS
PROJEKTANT mgr inż. PAWEŁ DERYSO upr. nr PDK0163POOS08 mgr inż. KRZYSZTOF DRĄG upr. nr PDK0163POOS05 mgr inż. MICHAŁ BARAN	
NAZWA RYSUNKU: RZUT PARTERU SKALA 1 : 100	nr rys., S-3 nr strony,