



RZUT PARTERU
INWENTARYZACJA
SKALA 1:50



RZUT PARTERU
PROJEKT
SKALA 1:50



Opracował zespół:		Upr:	podpis:	INWESTOR: Żywieckie Towarzystwo Budownictwa Społecznego Sp. z o.o. 34-300 Żywiec, ul. Zamkowa 14		
mgr inż. Jarosław Kwak	201810-08			TEMAT: PROJEKT WITRYN LOKALI UŻYTKOWYCH NA OS. PARKOWYM 9 W ŻYWIECU		
mgr inż. Zbigniew Kwak	201810-08			ELEWACJA FRONTOWA - INW. PROJEKT		
mgr inż. arch. Julita Pilarz	201810-08			Branża:	Faza:	Skala:
mgr inż. arch. Klaudia Kwak-Kociek				Budowlana	P.B.	1 : 50
				Data:	Nr rej.	Nr rys.
				09.2025 r.	1048/25	01

BIURO PROJEKTÓW BUDOWNICTWA 34-300 ŻYWIEC, ul. Kościuszki 42/6 tel. 606 97 36 52