


ZJAZD 1

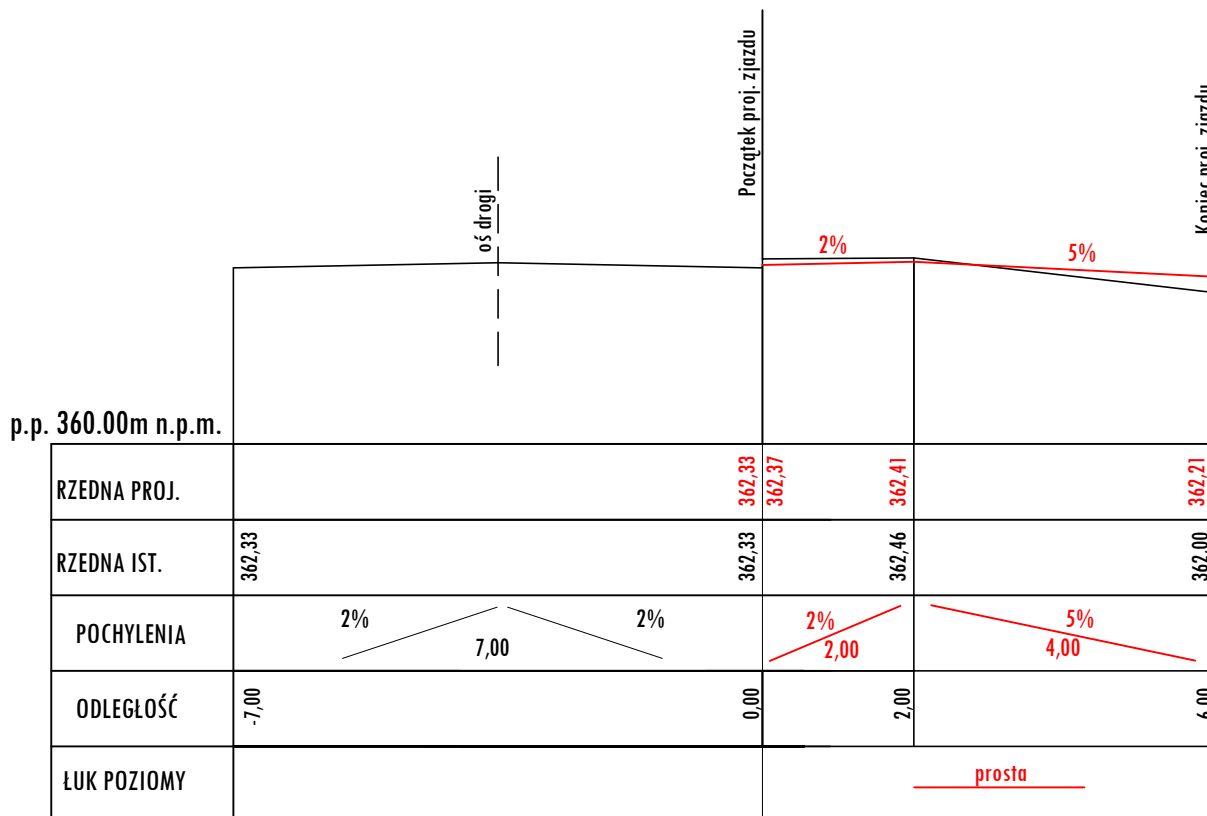

<p>Marcin Faron ul. Kantorowicka 219/18, 31-763 Kraków NIP: 7343029780; REGON: 368620000</p>			
<p>Temat: PROJEKT ZAGOSPODAROWANIA TERENU</p> <p>budowa dwóch zjazdów indywidualnych z drogi publicznej ul. Browarna dz. nr 556/1 na dz. nr 7064/4, 7064/6 w miejscowości Żywiec</p>		<p>Przedmiot rysunku: PROFIL PODŁUŻNY zjazd 1</p> <p>Skala: 1:100/100</p> <p>Projektował: mgr inż. Marcin Faron MAP/0008/POOD/10</p> <p>Sprawdził:</p>	
		<p>Nr rys: 2.1</p> <p>Data: czerwiec 2018</p> <p>Podpis:</p>	
		<p>Specjalność: Drogowa</p> <p>Specjalność:</p>	