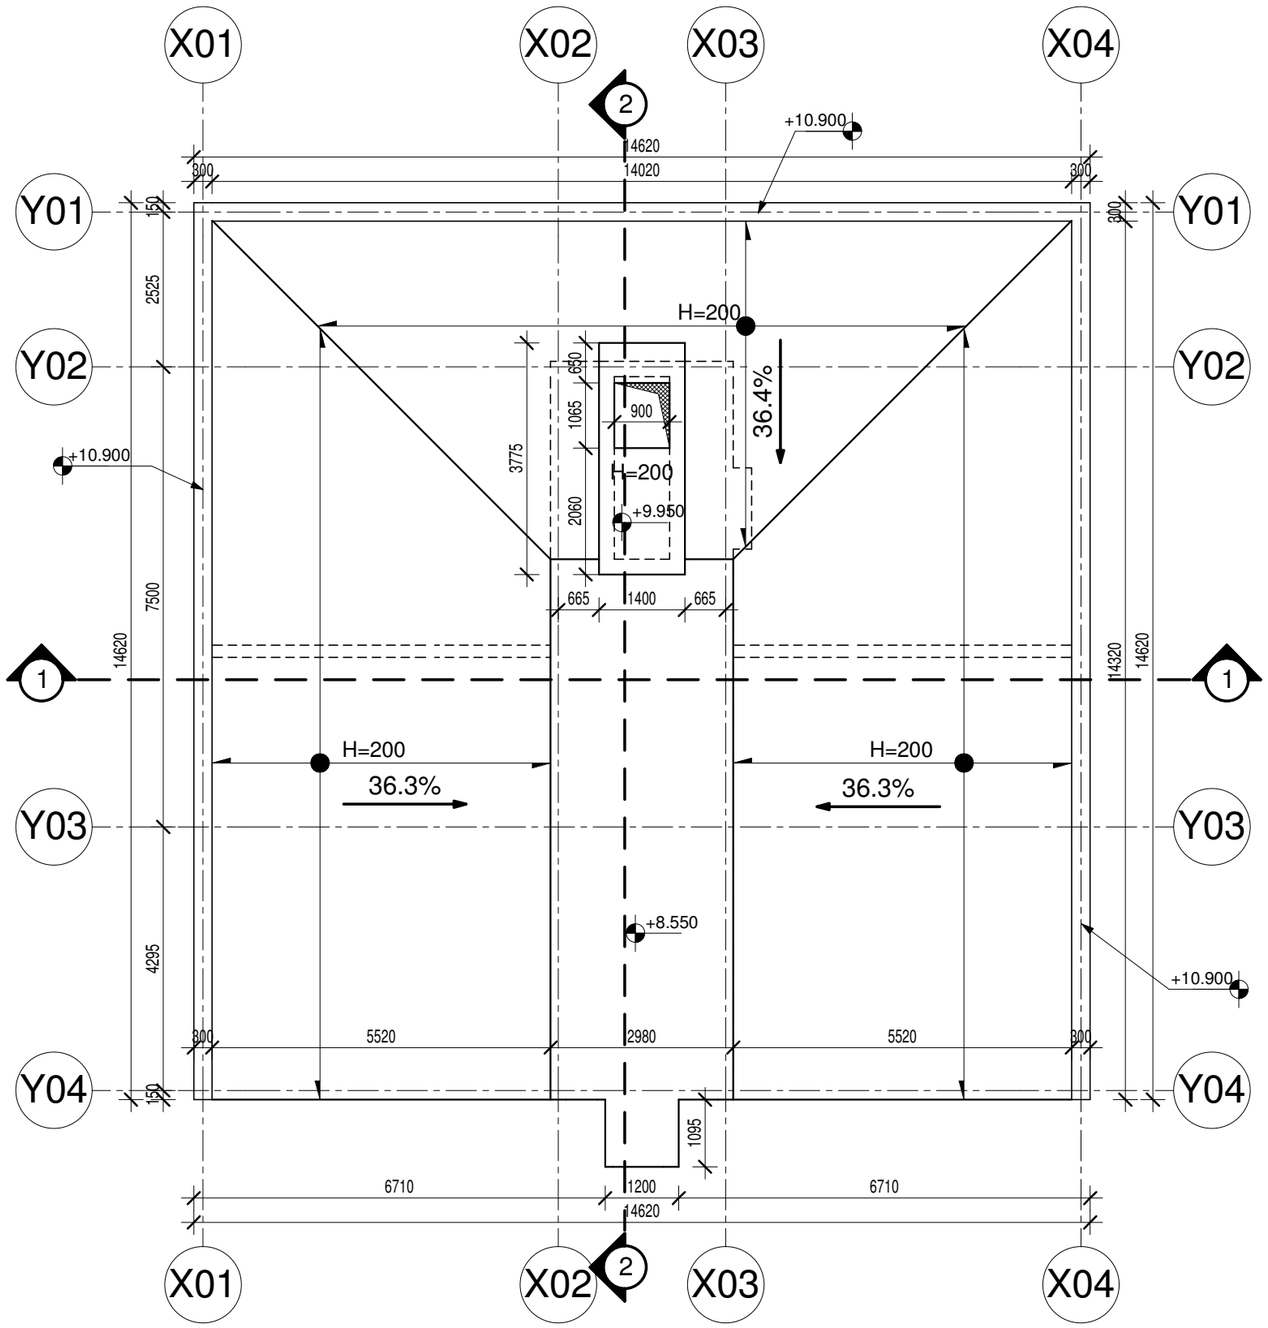

Rzut poziomu +4

1 : 100

Uwagi:

1. Rozpatrywać łącznie z opisem technicznym;
2. Wszystkie wymiary podano w milimetrach, poziomy w metrach;
3. Lokalizacja budynku zgodnie z projektem zagospodarowania terenu / planem sytuacyjnym;
4. Projekt należy rozpatrywać łącznie z projektem architektonicznym i projektami branżowymi;
5. Warstwy stropowe i dachowe, przegrody pionowe murowane i lekkie, otwory okienne i drzwiowe w ścianach murowanych wg projektu architektury;
6. Klasy ekspozycji:
   - XC1 dla elementów nie narażonych na kontakt z gruntem;
   - XC2 dla elementów narażonych na kontakt z gruntem;
7. Pod płytą fudamentową ułożyć warstwę pobetonu klasy C12/15 o grubosci 10cm. Podłoże gruntowe przygotować zgodnie z opisem technicznym oraz uwagami zawartymi w opini geotechnicznej

Oznaczenia:

h=200 - ściana żelbetowa grubości 200 mm;
H=280 - płyta żelbetowa grubości 280 mm;
S-01 - słup żelbetowy;
(300x800) - belka żelbetowa 300x800 mm.

BETON:

- Płyta fundamentowa C20/25 W8
- Pozostałe C20/25
- Podbeton: C12/15
- Stal zbrojeniowa: granica plastyczności = 500MPa, klasa ciągliwości: B (dla prętów odginanych na budowie C)

OTULINA:

- powierchnie stykające się z gruntem - 50mm
- słupy/belki - 30 mm
- stropy/ściany - 25 mm
- pozostałe - 30 mm

NAZWA INWESTYCJI	Budowa budynków mieszkalnych wielorodzinnych Kategoria Bud. XIII; Współ. Kat. Obiektu 4.0; Wpół. Wielkosci 1,0; na dz. nr 7064/6, i 7064/4 Żywiec, wraz z infrastrukturą techniczną na dz. 7064/6, 7064/5, 7064/4, 5561, obr j.w. oraz ze zjazdem z dz. nr 5561 obr j.w przy ul. Browarnej w Żywcu - ETAP II
INWESTOR	ŻYWIECKIE TOWARZYSTWO BUDOWNICTWA SPOŁECZNEGO sp . z o. o. ul. Zamkowa 14, 34-300 ŻYWIEC
AUTOR	**GOWIN /SIUTA** x;architektura.urbanistyka
BRANŻA	**KONSTRUKCJA**
DATA	**02.2019**
FAZA	**PROJEKT WYKONAWCZY**
PROJEKTANT:	**mgr inż. SŁAWOMIR ŻEBRACKI** upr. nr MAP/0087/PWOK/07
PODPIS	
SPRAWDZAJĄCY:	**mgr inż. MACIEJ KRÓL** upr. nr MAP/0108/POOK/13
PODPIS	
NAZWA RYSUNKU:	**RZUT DACHU** SKALA **1:100**
nr rys.	KW-5
nr strony	