Mapa aktualna na dzień: 08.06.2017r.
Powstała w wyniku:
- pomiaru bezpośredniego
- aktualizacji cyfrowej mapy zasadniczej:

POMIAREM OBJĘTO:
sytuację terenu
rzeźbę terenu
uzbrojenie podziemne
granice własności naniesiono na podstawie
cyfrowej mapy ewidencyjnej

Nie wyklucza się istnienia w terenie
uzbrojenia podziemnego nie wykazanego
na mapie oraz urządzeń podziemnych,
które nie były zgłoszone do inwentaryzacji.

W księdze wieczystej nr BB1Z/00155054/2
brak ujawnienia służebności gruntowych
dla działki nr 7064/4.

W księdze wieczystej nr BB1Z/00124719/6
brak ujawnienia służebności gruntowych
dla działki nr 7064/6.

Przedmiotem planowanej inwestycji są budynki
usytuowane w odległości większej niż 4,0 m od granicy
nieruchomości, wg oświadczenia zleceniodawcy.

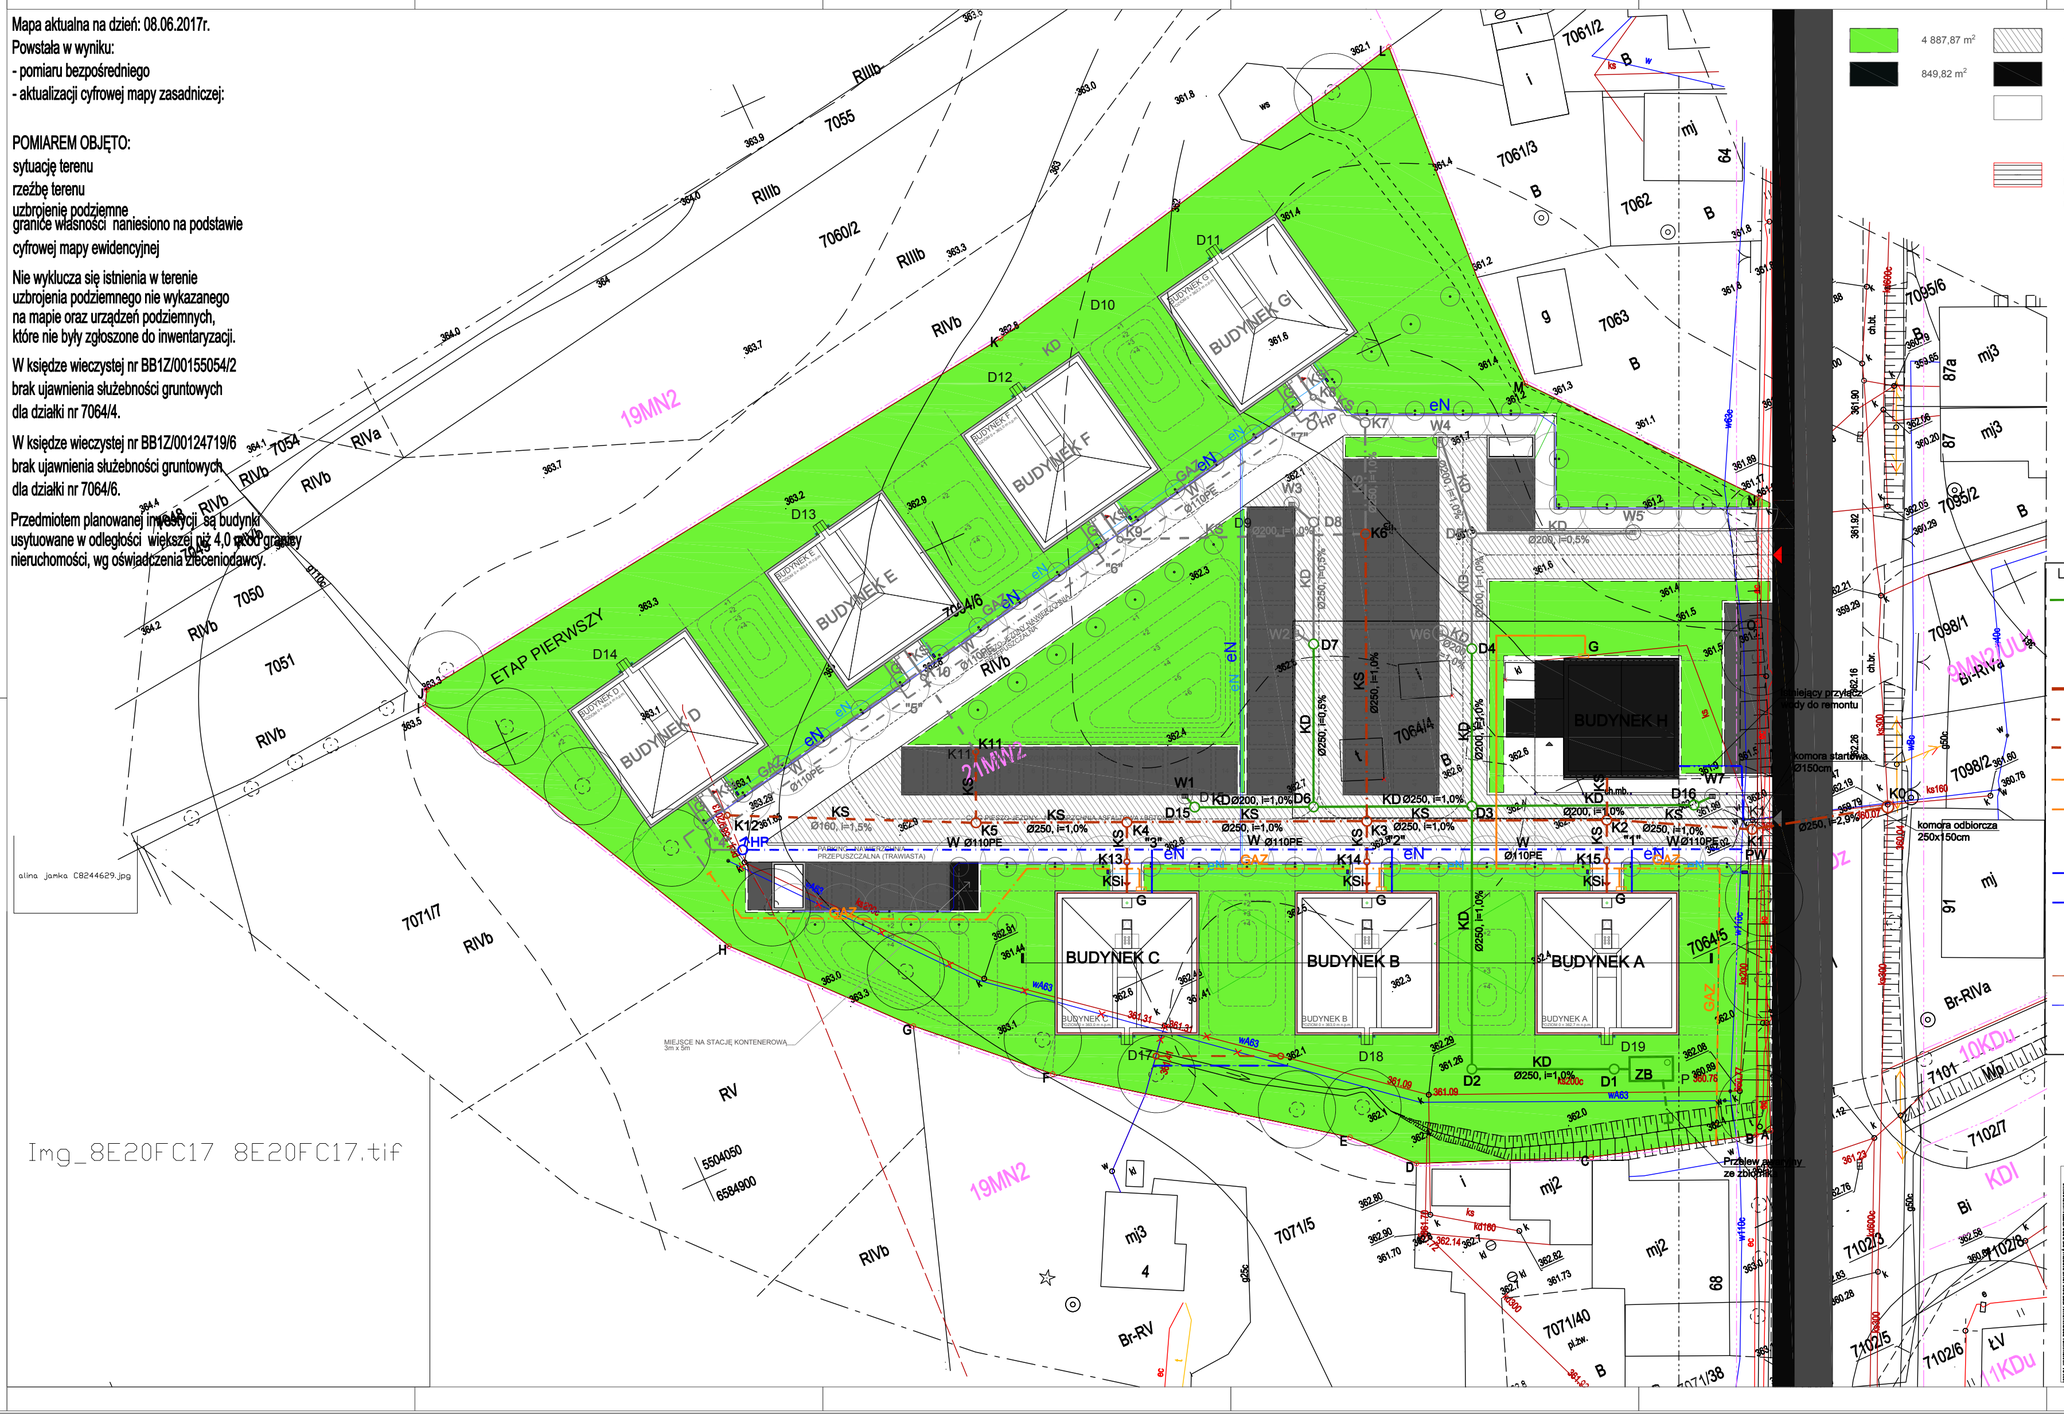

4 887,87 m²		1 037,24 m²	
849,82 m²		795,98 m²	
		ETAP 01 5 554,76 m² 41 miejsc postojowych (4x9) + 3 = 39 mieszkań	

LEGENDA

- GRANICA INWESTYCJI
- CIĄG PIESZO-JEZDNY - PROJEKTOWANA NAWIERZCHNIA ASFALTOWA / BETONOWA
- MIEJSCE POSTOJOWE, PROJEKTOWANA NAWIERZCHNIA PRZEPUSZCZALNA, STABILIZOWANA
- PROJEKTOWANY CHODNIK / CIĄG PIESZO-JEZDNY NAWIERZCHNIA PRZEPUSZCZALNA
- POWIERZCHNIA BIOLOGICZNIE CZYNNA 100%
- DROGA KDZ
- PROJEKTOWANA POMIESZCZENIE NA ODPADY STAŁE
- PROJEKTOWANE WEJŚCIA GŁÓWNE DO BUDYNKÓW
- WEJŚCIE GŁOWNE DO BUDYNKU ISTNIEJĄCEGO
- ISTNIEJĄCY WJAZD NA DZIAŁKĘ
- PROJEKTOWANY WJAZD NA DZIAŁKĘ
- ISTNIEJĄCE DRZEWA
- PROJEKTOWANE DRZEWA
- DRZEWA DO USUNIĘCIA
- ELEMENTY DO USUNIĘCIA
- PROJEKTOWANE OŚWIETLENIE TERENU

LEGENDA

- KD Ø200, i=1,0% — PROJEKTOWANA INSTALACJA KANALIZACJI DESZCZOWEJ
- ZB — PROJEKTOWANY ZBIORNIK WÓD OPADOWYCH Z TERENU UTWARDZONEGO INWESTYCJI
- W1≈ — PROJEKTOWANA STUDZIENKA WODOŚCIEKOWA INSTALACJI KANALIZACJI DESZCZOWEJ
- KSi — PROJEKTOWANA INSTALACJA KANALIZACJI SANITARNEJ (wg opracowania instalacji wewnętrznych)
- KS — PROJEKTOWANY PRZYŁĄCZ KANALIZACJI SANITARNEJ
- KS Ø200, i=1,0% — PROJEKTOWANA SIEĆ KANALIZACJI SANITARNEJ
- GAZ — PROJEKTOWANA SIEĆ GAZOWA (wg odrębnego opracowania)
- PROJEKTOWANY PRZYŁĄCZ GAZOWY (wg odrębnego opracowania)
- G7 — PROJEKTOWANA SZAFKA GAZOWA Z KURKIEM GŁÓWNYM I GAZOMIERZEM (wg opracowania instal. wewnętrznych)
- W — PROJEKTOWANY PRZYŁĄCZ WODOCIĄGOWY
- W Ø110PE — PROJEKTOWANA SIEĆ WODOCIĄGOWA
- HP — PROJEKTOWANY HYDRANT NADZIEMNY DN80
- PROJEKTOWANA PRZEKŁADKA SIECI KAN. SANITARNEJ (WG odrębnego opracowania)
- PROJEKTOWANA PRZEKŁADKA SIECI WODY (WG odrębnego opracowania)
- ISTNIEJĄCE UZBROJENIE DO LIKWIDACJI

UWAGA.
ELEMENTY UZBROJENIA TERENU OZNACZONE KOLOREM SZARYM NIE SĄ OBJĘTE NINIEJSZYM ZAKRESEM INWESTYCJI.
NA PLANIE SYTUACYJNYM OZNACZONO ORIENTACYJNIE MOŻLIWY (TEORETYCZNY) PRZEBIEG SIECI GAZOWEJ ORAZ PRZYŁĄCZY GAZOWYCH NIE OBJĘTYCH NINIEJSZĄ DOKUMENTACJĄ (W ZAKRESIE DOSTAWCY GAZU)

NAZWA INWESTYCJI:	Budowa budynków mieszkalnych wielorodzinnych oraz przebudowa, rozbudowa i zmiana sposobu użytkowania budynku mieszkalnego na cele wielorodzinne - kategoria Bud. XIII, Wypł. Kat. Obiektu 4.0, Wypł. Wielkość 1.0, na dz. nr 7064/4 i 7064/6 Żywiec, wraz z infrastrukturą techniczną na dz. 7064/6, 7064/5, 7064/4, 5561, obr. Ja oraz na działce o dz. nr 5561 obr. Ja przy ul. Browarnej w Żywcu - ETAP II
INWESTOR	ŻYWIECKIE TOWARZYSTWO BUDOWNICTWA SPOŁECZNEGO sp z o.o. ul. Żorskiego 14, 34-300 ŻYWIEC
AUTOR	GOWIN/SIUTA architektura.urbanistyka
BRANŻA	INSTALACJE SANITARNE
DATA	14.06.2019
FAZA	ZAKRES REALIZACYJNY
REWIZJA 1	
PROJEKTANT	mgr inż. PAWEŁ DERYŁO upr. nr POK/0115/POOS/08 mgr inż. KRZYSZTOF DRĄG upr. nr POK/0185/POOS/05
PODPIS	
NAZWA RYSUNKU:	PLAN SYTUACYJNY UZBROJENIA TERENU ZAKRES REALIZACYJNY, SKALA 1 : 250
nr rys.	S_01
nr strony	