
BUDYNEK 1

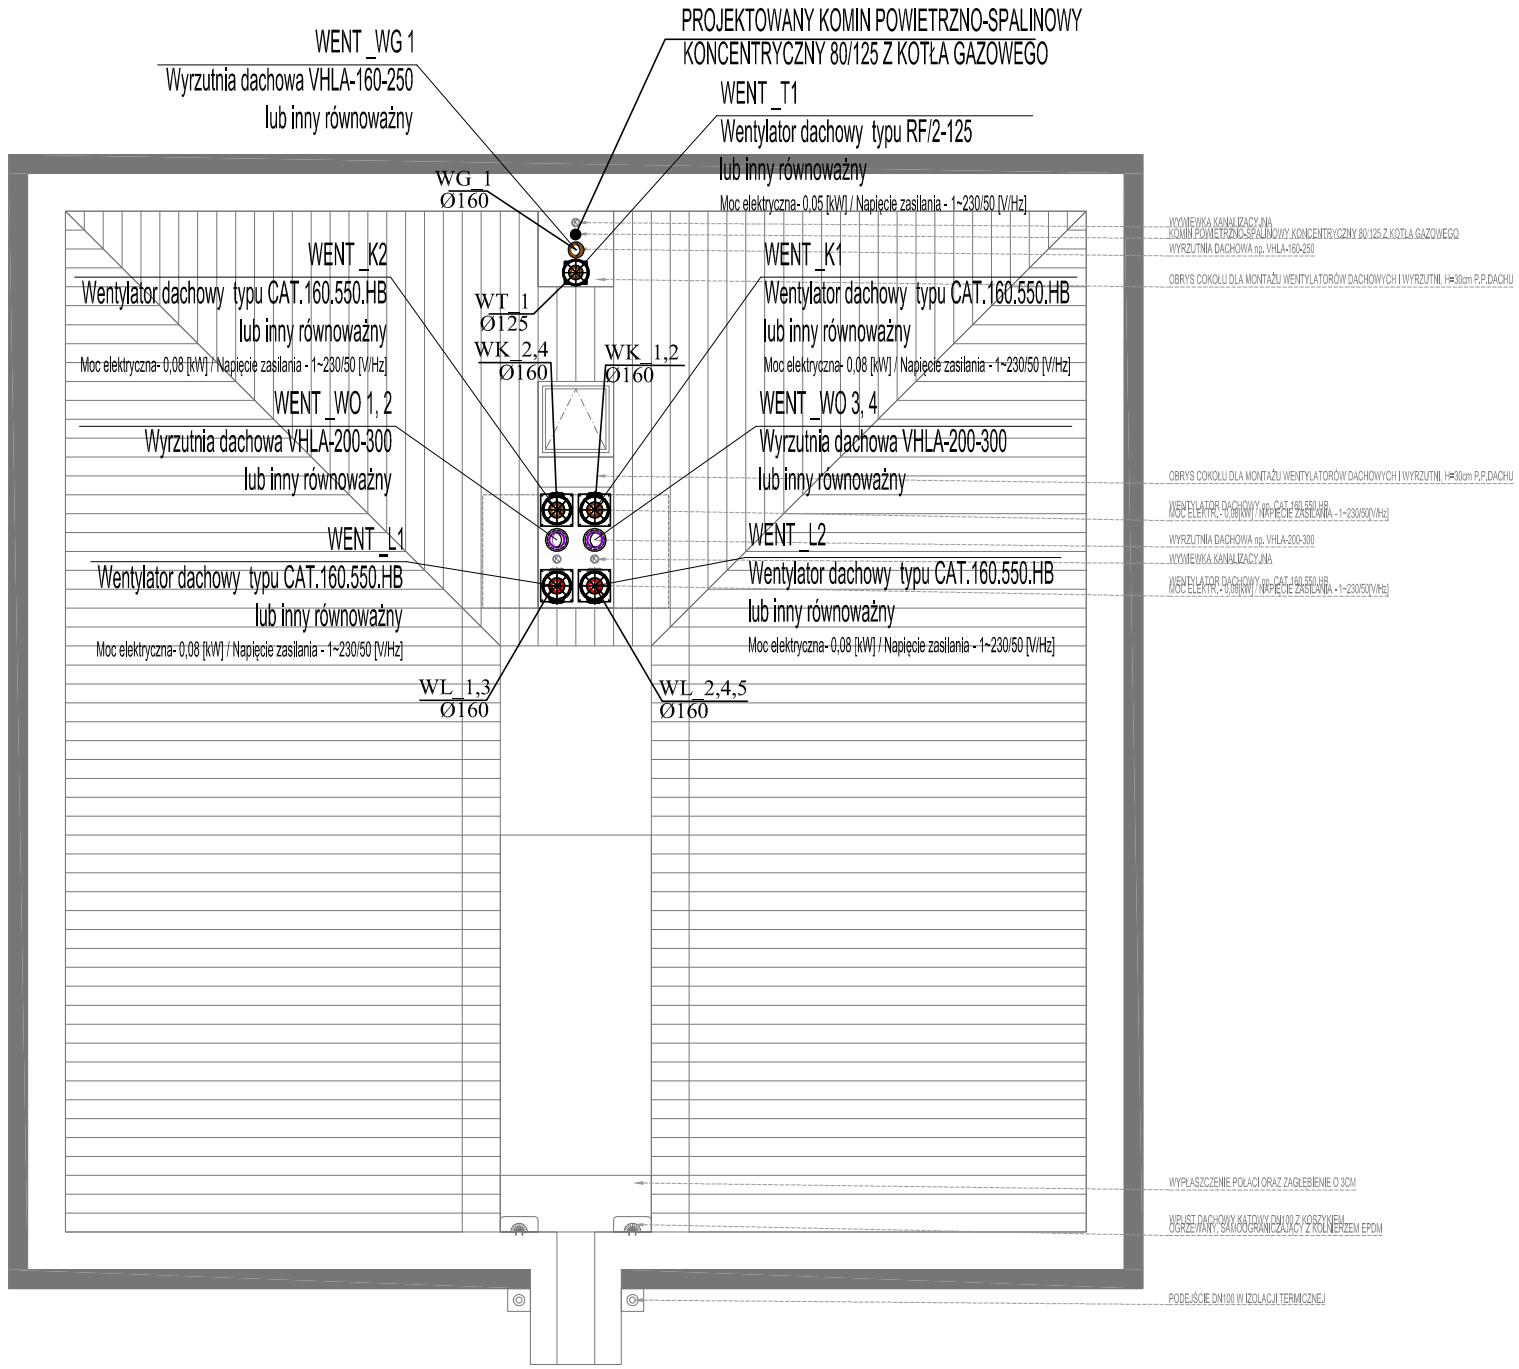

OBJAŚNIENIA:

N1 / Ø200 - symbol instalacji, średnica pionu

- instalacja wentylacji wywiewnej WK (kuchnie)
- instalacja wentylacji wywiewnej WL (Łazienki)
- instalacja wentylacji wyrzutowej WO (okap kuchenny)
- instalacja wentylacji wywiewnej WT,WG (pom. techniczne)

30 m³/h / 125 - zawór wentylacyjny usytuowany w ścianie/pod stropem

- klapa P.POŻ (wyzwalanie topikowe)

- grawitacyjny transfer powietrza (drzwi wyposażyć w otwory o powierzchni czynnej min. 220cm2)

- nawietrzak okienny,przepływ powietrza: 7-30 m³/h tłumienie akustyczne: 38 db(a)

UWAGI

1) INSTALACJĘ ZAPROJEKTOWANO PRZY KONKRETNYM PODZIALE POWIERZCHNI. W PRZYPADKU PODZIAŁU POWIERZCHNI NA INNE NIŻ ZAŁOŻONO, W/W INSTALACJĘ NALEŻY DOSTOSOWAĆ DO NOWEJ ARANŻACJI ZGODNIE Z OBOWIĄZUJĄCYMI PRZEPISAMI ORAZ NORMAMI BRANŻOWYMI
2)CZĘŚĆ OPISOWA STANOWI INTEGRALNĄ CZĘŚĆ NINIEJSZEGO OPRACOWANIA
3) PODSTAWA DO WYKONANIA INSTALACJI JEST ZATWIERDZONY PRZEZ INWESTORA PROJEKT WYKONAWCZY
4) POWYŻSZE DANE NALEŻY TRAKTOWAĆ JAKO WSTĘPNE - MUSZA ONE ZOSTAĆ ZWERYFIKOWANE NA ETAPIE PROJEKTU WYKONAWCZEGO
5) DOPUSZCZA SIĘ ZASTOSOWANIE INNYCH MATERIAŁÓW I URZĄDZEŃ PO USTALENIU Z INWESTOREM ORAZ PROJEKTANTEM

INST. WENTYLACJI MECH_BUD.1

NAZWA INWESTYCJI
BUDOWA BUDYNKÓW MIESZKALNYCH WIELORODZINNYCH
NA DZ. NR 7064/4, NR 7064/6 ŻYWIEC, WRAZ Z INFRASTRUKTURĄ TECHNICZNĄ ORAZ ZE ZJAZDEM Z DZ. NR 5561 PRZY UL. BROWARNEJ W ŻYWCU

INWESTOR
ŻYWIECKIE TOWARZYSTWO BUDOWNICTWA SPOŁECZNEGO SP Z O.O.
UL. ZAMKOWA 14, 34-300 ŻYWIEC

AUTOR
GOWIN/SIUTA
architektura.urbanistyka

BRANŻA: INSTALACJE SANITARNE
FAZA: PROJEKT BUDOWLANY
DATA: 20.03.2018

PROJEKTANT
mgr inż. PAWEŁ DERYŁO upr. nr PDK/0115/POOS/08
mgr inż. KRZYSZTOF DRĄG upr. nr PDK/0163/POOS/05
mgr inż. MICHAŁ BARAN
PODPIS

NAZWA RYSUNKU:	nr.rys.	nr strony.
RZUT DACHU SKALA 1 : 100	S-20	