
BUDYNEK 1

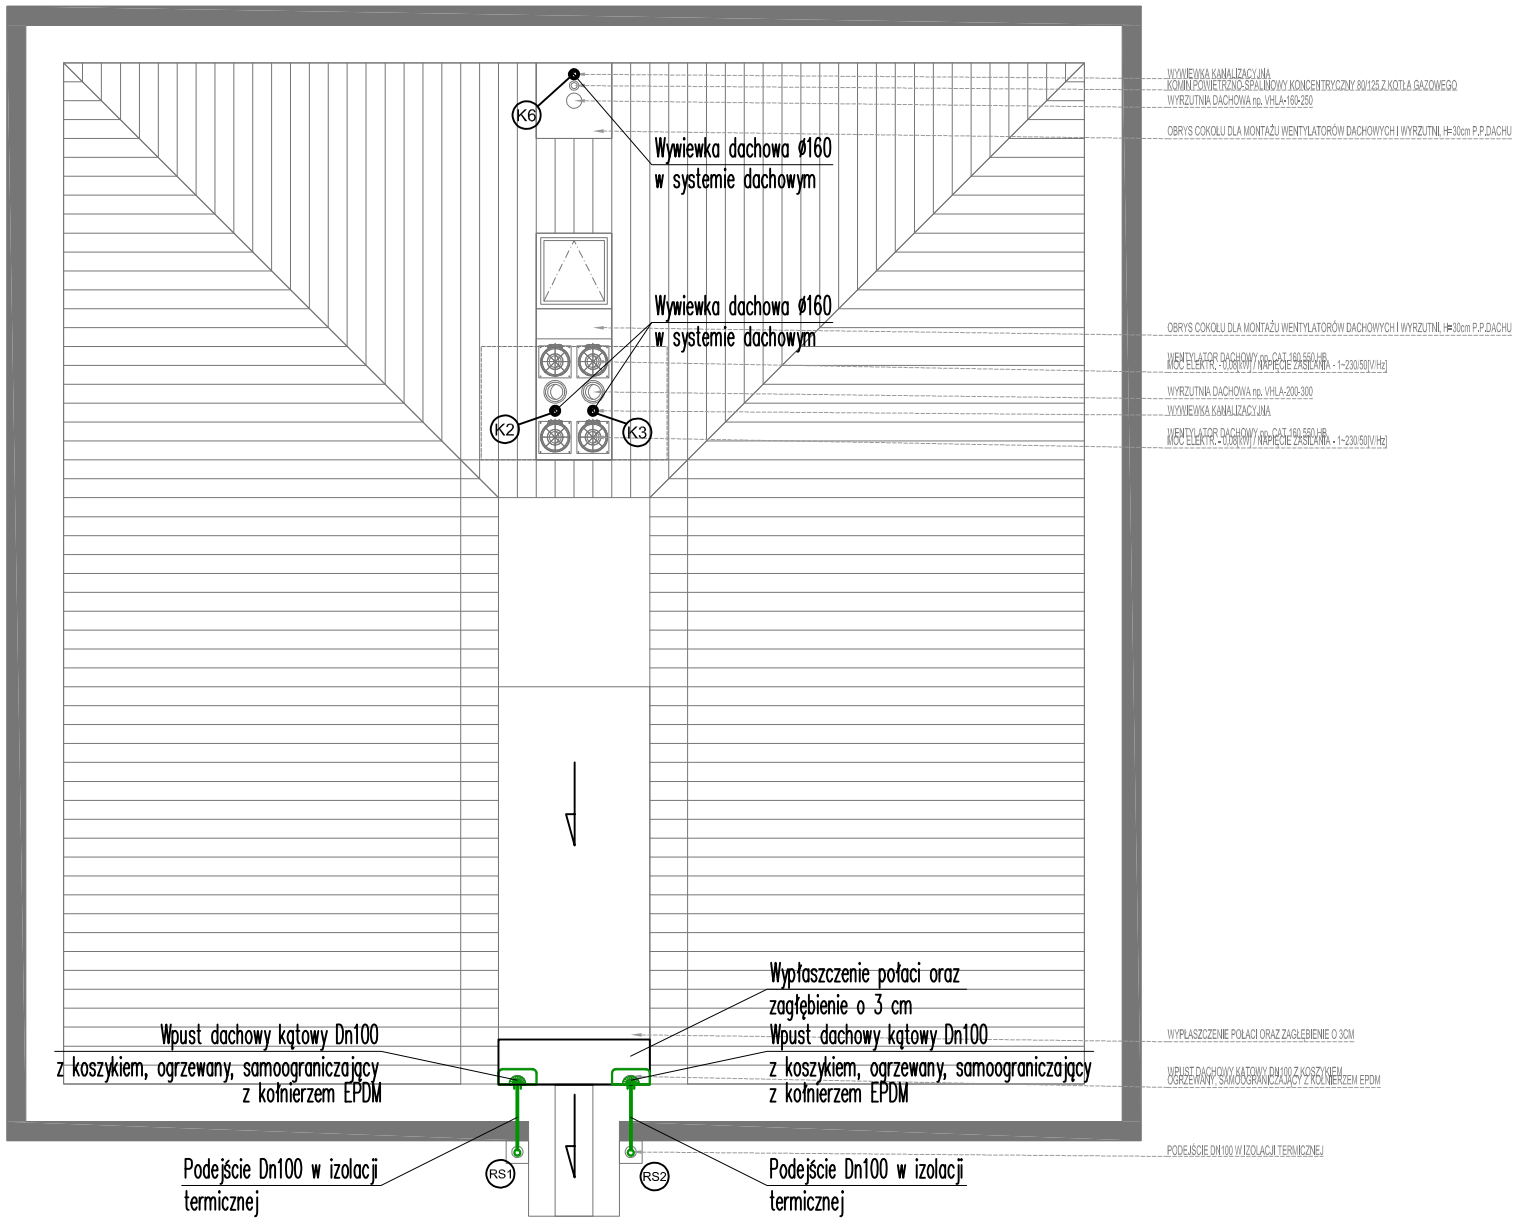

Objaśnienia:

Ø160 PVC I=2%	projektowana instalacja kan. sanitarnej pod posadzkowa
	projektowana instalacja kan. sanitarnej pod stropem
	projektowana instalacja kan. sanitarnej w ściankach
ø160 1,5%	projektowana instalacja kan. opadowej
	projektowana instalacja wody zimnej
	projektowana instalacja wody ciepłej
	projektowana instalacja wody cyrkulacyjnej
W1	projektowany pion wody zimnej, ciepłej, cyrkulacyjnej
KS1	projektowany pion kanalizacji sanitarnej
RS1	rura spustowa salowa Ø100 z dachu budynku
zwø20x2,0	rura wielowarstwowa PE-Xb/Al/PEHD -woda zimna
cwø16x2,0	rura wielowarstwowa PE-Xb/Al/PEHD -woda ciepła
cyrkø16x2,0	rura wielowarstwowa PE-Xb/Al/PEHD -woda cyrkulacyjna

Um	umywalka
Mu	miska ustępowa
Zlm	zlewozmywak
W	wanna
Zm	zmywarka
Pr	pralka
Zc	zawór czerpalny

UWAGI

1) INSTALACJĘ ZAPROJEKTOWANO PRZY KONKRETNYM PODZIALE POWIERZCHNI. W PRZYPADKU PODZIAŁU POWIERZCHNI NA INNE NIŻ ZAŁOŻONO, W/W INSTALACJĘ NALEŻY DOSTOSOWAĆ DO NOWEJ ARANŻACJI ZGODNIE Z OBOWIĄZUJĄCYMI PRZEPISAMI ORAZ NORMAMI BRANŻOWYMI
2)CZĘŚĆ OPISOWA STANOWI INTEGRALNĄ CZĘŚĆ NINIEJSZEGO OPRACOWANIA
3) PODSTAWA DO WYKONANIA INSTALACJI JEST ZATWIERDZONY PRZEZ INWESTORA PROJEKT WYKONAWCZY
4) POWYŻSZE DANE NALEŻY TRAKTOWAĆ JAKO WSTĘPNE - MUSZA ONE ZOSTAĆ ZWERYFIKOWANE NA ETAPIE PROJEKTU WYKONAWCZEGO
5) DOPUSZCZA SIĘ ZASTOSOWANIE INNYCH MATERIAŁÓW I URZĄDZEŃ PO USTALENIU Z INWESTOREM ORAZ PROJEKTANTEM

INSTALACJA WOD-KAN_BUD.1

NAZWA INWESTYCJI

BUDOWA BUDYNKÓW MIESZKALNYCH WIELORODZINNYCH NA DZ. NR 7064/4, NR 7064/6 ŻYWIEC, WRAZ Z INFRASTRUKTURĄ TECHNICZNĄ ORAZ ZE ZJAZDEM Z DZ. NR 5561 PRZY UL. BROWARNEJ W ŻYWCU

INWESTOR

ŻYWIECKIE TOWARZYSTWO BUDOWNICTWA SPOŁECZNEGO SP Z O.O.
UL. ZAMKOWA 14, 34-300 ŻYWIEC

AUTOR

GOWIN/SIUTA
architektura.urbanistyka

BRANŻA	**INSTALACJE SANITARNE**	DATA 20.03.2018
FAZA	PROJEKT BUDOWLANY	

PROJEKTANT **mgr inż. PAWEŁ DERYŁO** upr. nr PDK/0115/POOS/08 — PODPIS
mgr inż. KRZYSZTOF DRĄG upr. nr PDK/0163/POOS/05
mgr inż. MICHAŁ BARAN

NAZWA RYSUNKU:	nr.rys.	nr strony.
RZUT DACHU SKALA 1 : 100	S-5	