
BUDYNEK 1

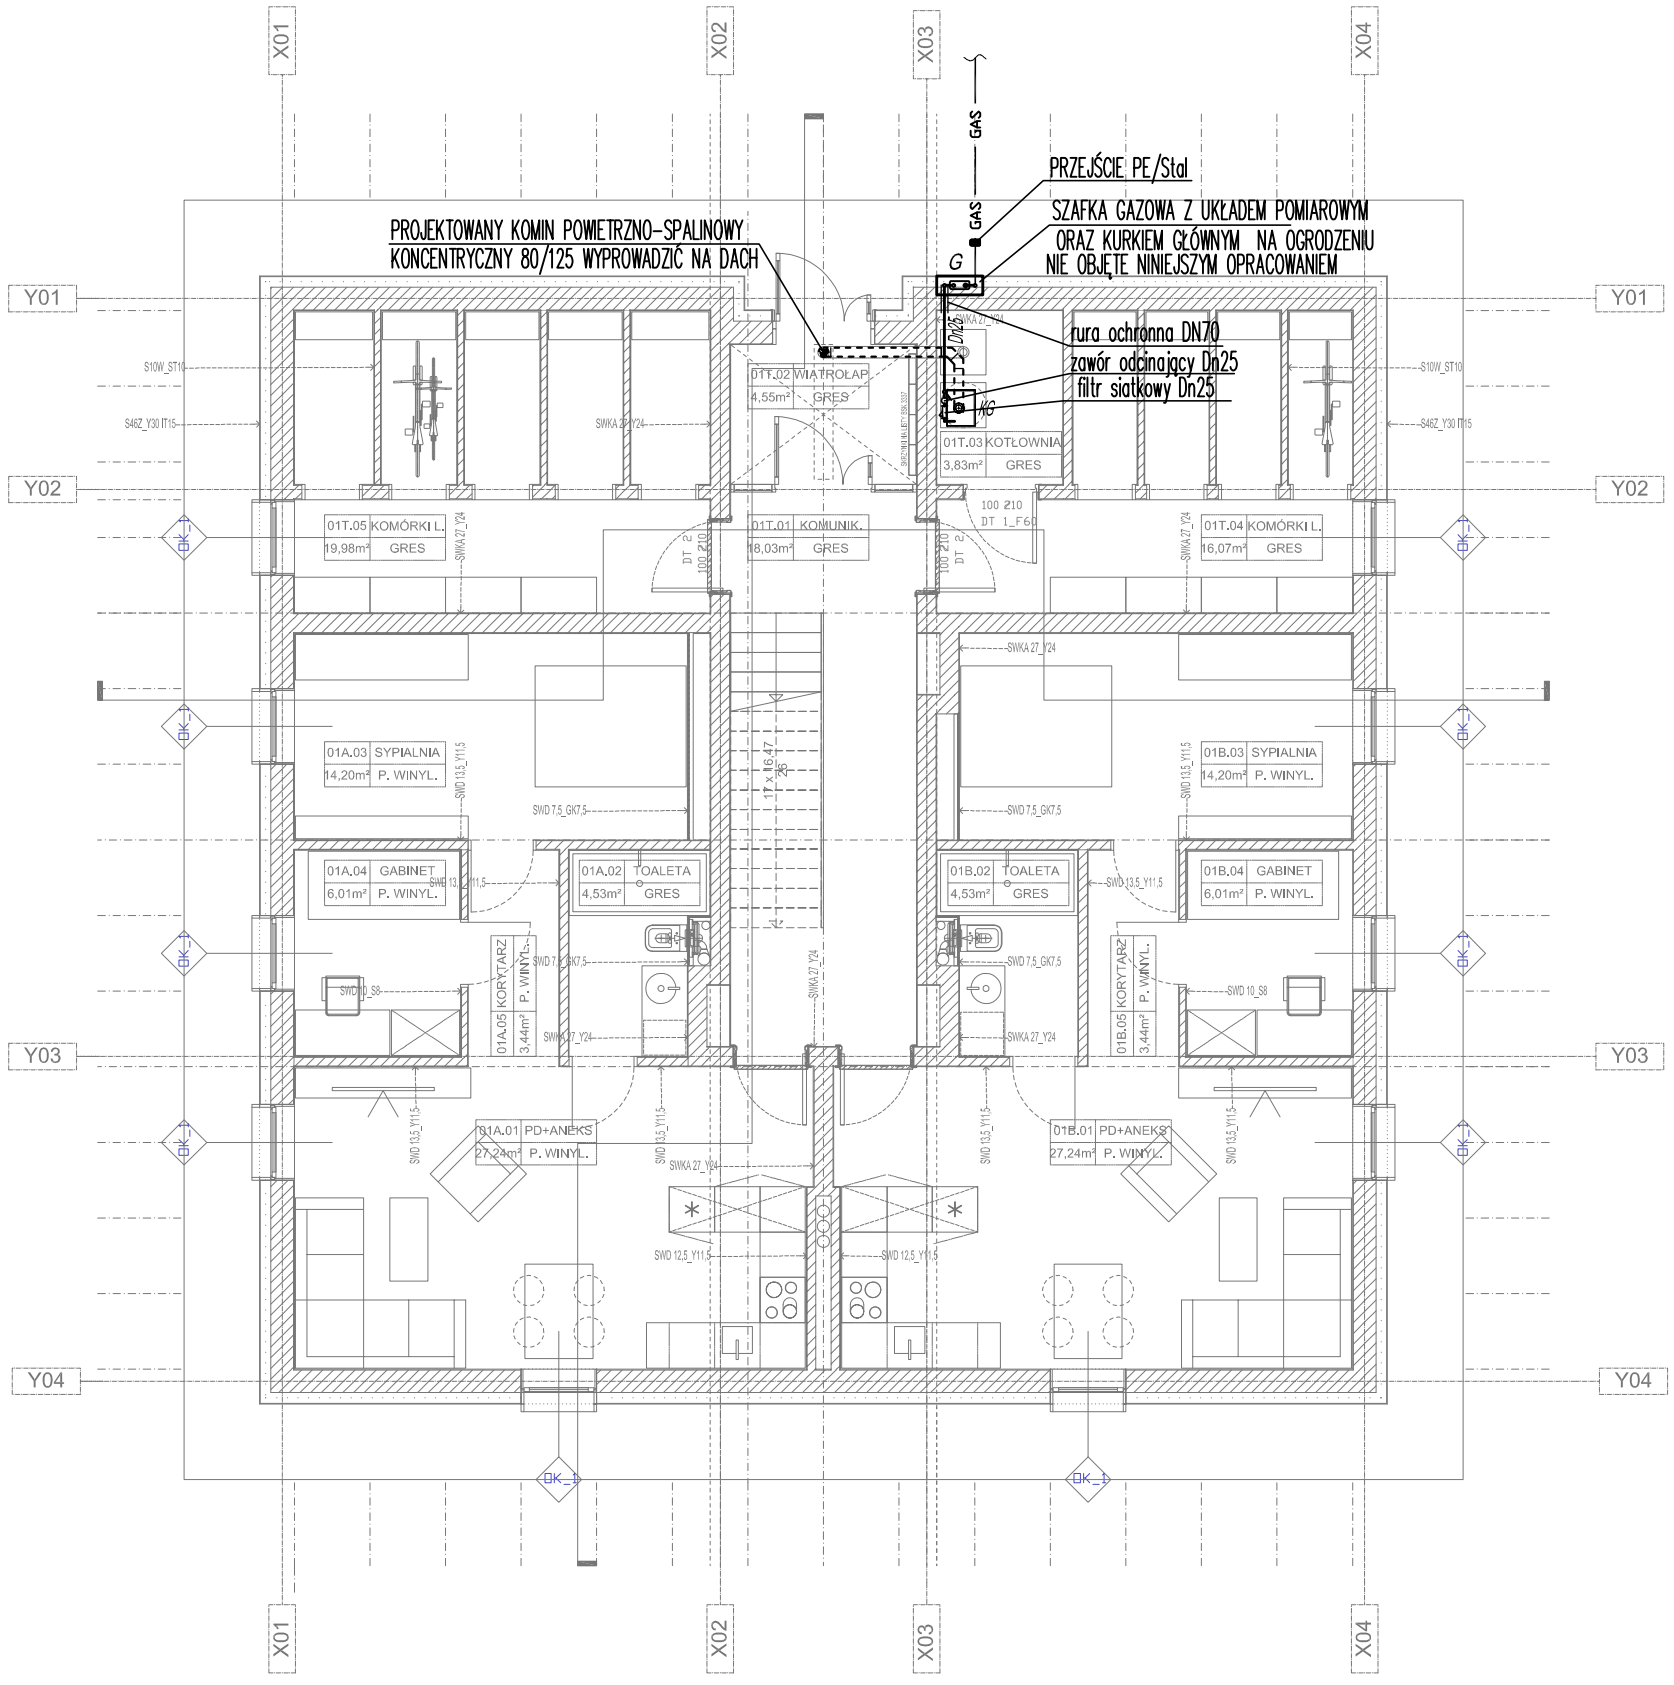

Objaśnienia:

projektowana wewnętrzna instalacja gazowa

GAS — *projektowany przyłącz gazowy (wg odrębnego opracowania)*

G — *szafka gazowa z kurkiem głównym i układem redukcyjno-pomiarowym (wg odrębnego oprac.)*

KG — *kocioł gazowy kondensacyjny o mocy do 60kW Q=5,95m3/h*

Uwaga:
Szafkę gazową oraz projekt przyłączy należy uzgodnić z dostawcą gazu

UWAGI

1) INSTALACJĘ ZAPROJEKTOWANO PRZY KONKRETNYM PODZIALE POWIERZCHNI. W PRZYPADKU PODZIAŁU POWIERZCHNI NA INNE NIŻ ZAŁOŻONO, W/W INSTALACJĘ NALEŻY DOSTOSOWAĆ DO NOWEJ ARANŻACJI ZGODNIE Z OBOWIĄZUJĄCYMI PRZEPISAMI ORAZ NORMAMI BRANŻOWYMI
2)CZĘŚĆ OPISOWA STANOWI INTEGRALNĄ CZĘŚĆ NINIEJSZEGO OPRACOWANIA
3) PODSTAWA DO WYKONANIA INSTALACJI JEST ZATWIERDZONY PRZEZ INWESTORA PROJEKT WYKONAWCZY
4) POWYŻSZE DANE NALEŻY TRAKTOWAĆ JAKO WSTĘPNE - MUSZA ONE ZOSTAĆ ZWERYFIKOWANE NA ETAPIE PROJEKTU WYKONAWCZEGO
5) DOPUSZCZA SIĘ ZASTOSOWANIE INNYCH MATERIAŁÓW I URZĄDZEŃ PO USTALENIU Z INWESTOREM ORAZ PROJEKTANTEM

INSTALACJA GAZOWA_BUD.1

NAZWA INWESTYCJI
BUDOWA BUDYNKÓW MIESZKALNYCH WIELORODZINNYCH
NA DZ. NR 7064/4, NR 7064/6 ŻYWIEC, WRAZ Z INFRASTRUKTURĄ TECHNICZNĄ ORAZ ZE ZJAZDEM Z DZ. NR 5561 PRZY UL. BROWARNEJ W ŻYWCU

INWESTOR
ŻYWIECKIE TOWARZYSTWO BUDOWNICTWA SPOŁECZNEGO SP Z O.O.
UL. ZAMKOWA 14, 34-300 ŻYWIEC

AUTOR
GOWIN/SIUTA
architektura.urbanistyka

BRANŻA		DATA
	INSTALACJE SANITARNE	20.03.2018
FAZA	PROJEKT BUDOWLANY	

PROJEKTANT
mgr inż. PAWEŁ DERYŁO upr. nr PDK/0115/POOS/08
mgr inż. KRZYSZTOF DRĄG upr. nr PDK/0163/POOS/05
mgr inż. MICHAŁ BARAN
PODPIS

NAZWA RYSUNKU:	nr.rys.	nr strony.
RZUT PARTERU SKALA 1 : 100	S-8	