
BUDYNEK 2

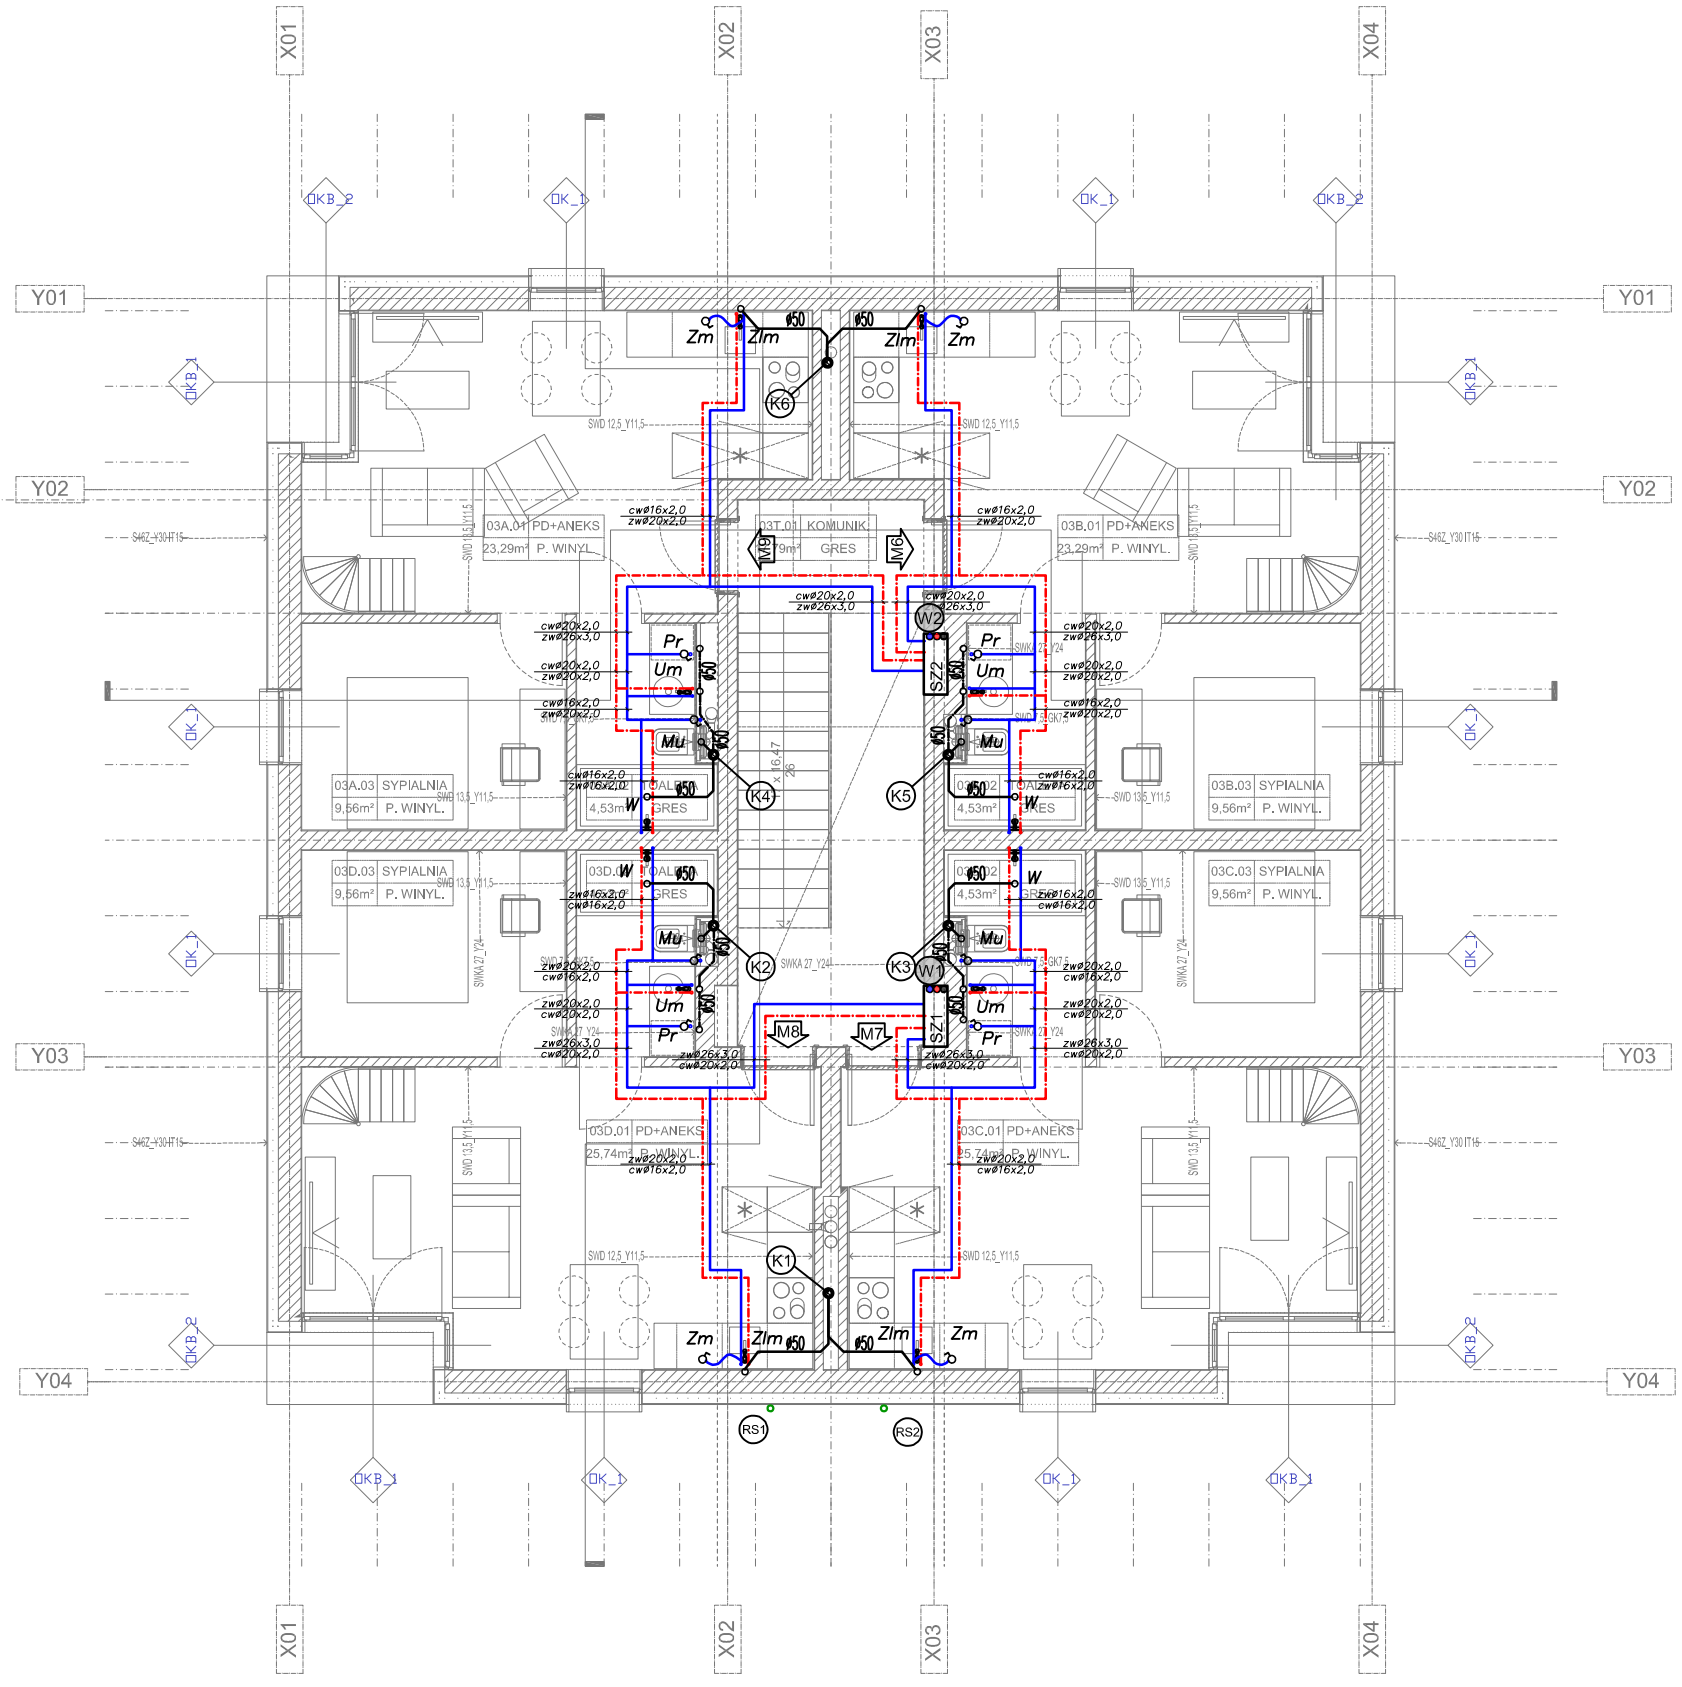

Objaśnienia:

- *projektowana instalacja kan. sanitarnej pod posadzkowa* (Ø160 PVC i=2%)
- *projektowana instalacja kan. sanitarnej pod stropem*
- *projektowana instalacja kan. sanitarnej w ściankach*
- *projektowana instalacja kan. opadowej* (ø160 1,5%)
- *projektowana instalacja wody zimnej*
- *projektowana instalacja wody ciepłej*
- *projektowana instalacja wody cyrkulacyjnej*
- W1 — *projektowany pion wody zimnej, ciepłej, cyrkulacyjnej*
- KS1 — *projektowany pion kanalizacji sanitarnej*
- RS1 — *rura spustowa salowa Ø100 z dachu budynku*
- zwø20x2,0 — *rura wielowarstwowa PE-Xb/Al/PEHD -woda zimna*
- cwø16x2,0 — *rura wielowarstwowa PE-Xb/Al/PEHD -woda ciepła*
- cyrkø16x2,0 — *rura wielowarstwowa PE-Xb/Al/PEHD -woda cyrkulacyjna*

Um	*umywalka*
Mu	*miska ustępowa*
Zlm	*zlewozmywak*
W	*wanna*
Zm	*zmywarka*
Pr	*pralka*
Zc	*zawór czerpalny*

UWAGI

1) INSTALACJĘ ZAPROJEKTOWANO PRZY KONKRETNYM PODZIALE POWIERZCHNI. W PRZYPADKU PODZIAŁU POWIERZCHNI NA INNE NIŻ ZAŁOŻONO, W/W INSTALACJĘ NALEŻY DOSTOSOWAĆ DO NOWEJ ARANŻACJI ZGODNIE Z OBOWIĄZUJĄCYMI PRZEPISAMI ORAZ NORMAMI BRANŻOWYMI
2)CZĘŚĆ OPISOWA STANOWI INTEGRALNĄ CZĘŚĆ NINIEJSZEGO OPRACOWANIA
3) PODSTAWA DO WYKONANIA INSTALACJI JEST ZATWIERDZONY PRZEZ INWESTORA PROJEKT WYKONAWCZY
4) POWYŻSZE DANE NALEŻY TRAKTOWAĆ JAKO WSTĘPNE - MUSZA ONE ZOSTAĆ ZWERYFIKOWANE NA ETAPIE PROJEKTU WYKONAWCZEGO
5) DOPUSZCZA SIĘ ZASTOSOWANIE INNYCH MATERIAŁÓW I URZĄDZEŃ PO USTALENIU Z INWESTOREM ORAZ PROJEKTANTEM

INSTALACJA WOD-KAN_BUD.2

NAZWA INWESTYCJI
BUDOWA BUDYNKÓW MIESZKALNYCH WIELORODZINNYCH
NA DZ. NR 7064/4, NR 7064/6 ŻYWIEC, WRAZ Z INFRASTRUKTURĄ TECHNICZNĄ ORAZ ZE ZJAZDEM Z DZ. NR 5561 PRZY UL. BROWARNEJ W ŻYWCU

INWESTOR
ŻYWIECKIE TOWARZYSTWO BUDOWNICTWA SPOŁECZNEGO SP Z O.O.
UL. ZAMKOWA 14, 34-300 ŻYWIEC

AUTOR
GOWIN/SIUTA
architektura.urbanistyka

BRANŻA	**INSTALACJE SANITARNE**	DATA 20.03.2018
FAZA	PROJEKT BUDOWLANY	

PROJEKTANT
mgr inż. PAWEŁ DERYŁO upr. nr PDK/0115/POOS/08
mgr inż. KRZYSZTOF DRĄG upr. nr PDK/0163/POOS/05
mgr inż. MICHAŁ BARAN
PODPIS

NAZWA RYSUNKU:	nr.rys.	nr strony.
RZUT II PIĘTRA SKALA 1 : 100	S-3	