
# BUDYNEK 3

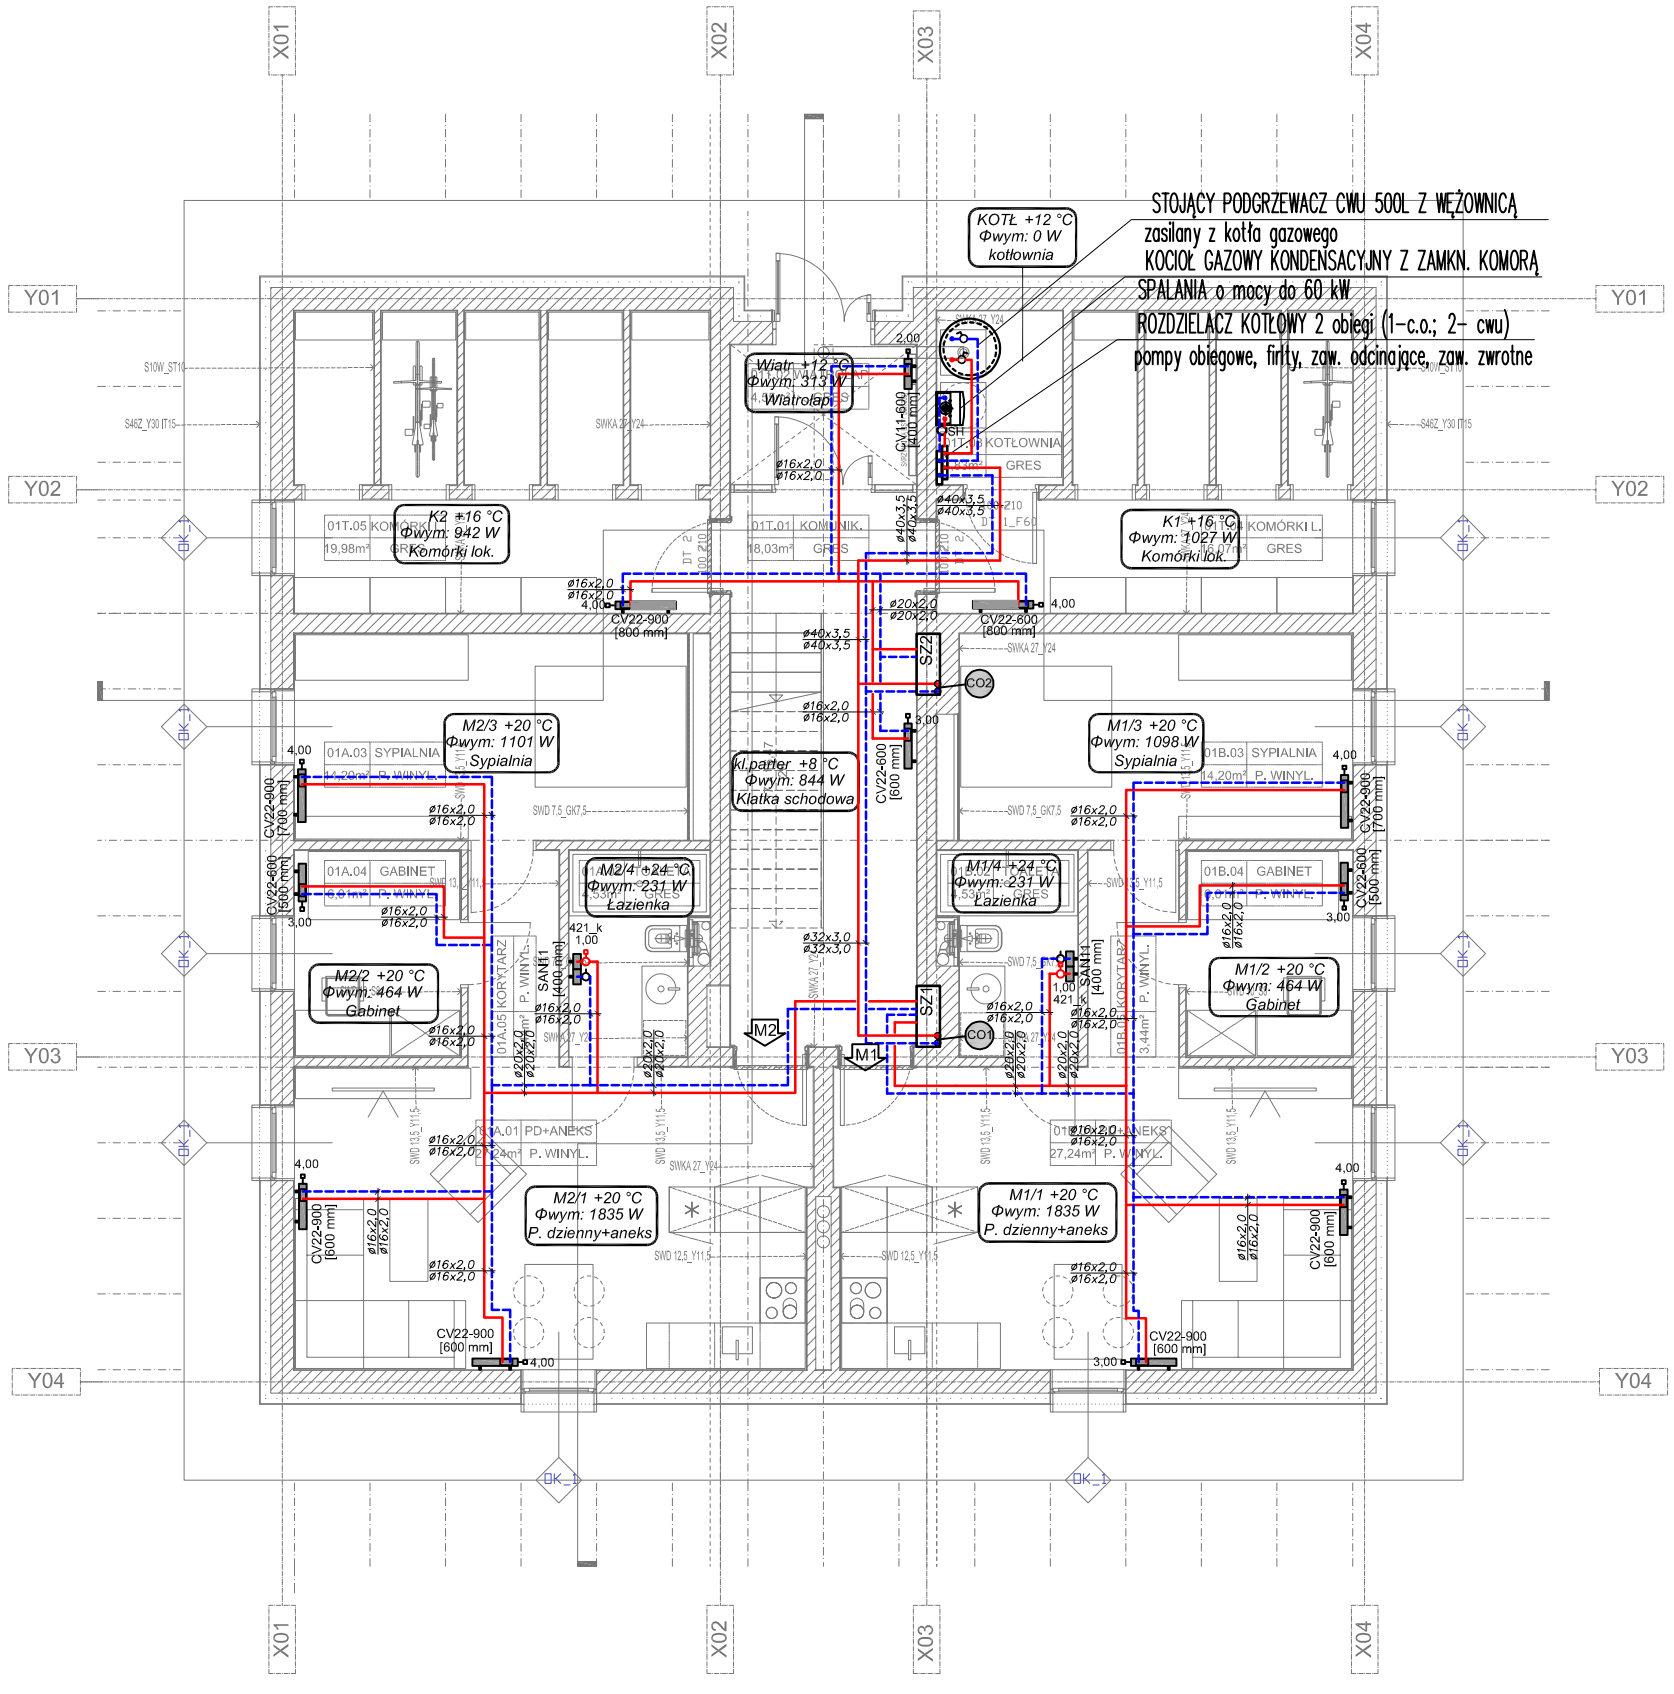


*Objaśnienia:*

| | |
|---|---|
| 0.3 +16 °C<br>Φwym: 494 W | *Projektowane obciążenie cieplne pomieszczenia*<br>*nr pomieszczenia/ projektowana temp./ wymagana moc* |
| | *projektowana INSTALACJA C.O_BUD.1. - zasilanie* |
| | *projektowana INSTALACJA C.O_BUD.1. - powrót* |
| SAA11 [750 mm]<br>*opis grzejnika typ/wys./długość* | *grzejnik Purmo Santorini A (łazienkowy) lub inny równoważny* |
| CV21s-600 [900 mm]<br>*opis grzejnika typ/wys./długość* | *grzejnik płytowy Purmo Ventil Compact lub inny równoważny* |
| CO1 | *pion instalacji C.O. (zasilanie, powrót)* |

*UWAGA:*
*Przewody prowadzić w warstwach posadzki w izolacji termicznej z pianki polietylenowej grubości min. 9mm*

*UWAGI*

*1) INSTALACJĘ ZAPROJEKTOWANO PRZY KONKRETNYM PODZIALE POWIERZCHNI. W PRZYPADKU PODZIAŁU POWIERZCHNI NA INNE NIŻ ZAŁOŻONO, W/W INSTALACJĘ NALEŻY DOSTOSOWAĆ DO NOWEJ ARANŻACJI ZGODNIE Z OBOWIĄZUJĄCYMI PRZEPISAMI ORAZ NORMAMI BRANŻOWYMI*
*2)CZĘŚĆ OPISOWA STANOWI INTEGRALNĄ CZĘŚĆ NINIEJSZEGO OPRACOWANIA*
*3) PODSTAWA DO WYKONANIA INSTALACJI JEST ZATWIERDZONY PRZEZ INWESTORA PROJEKT WYKONAWCZY*
*4) POWYŻSZE DANE NALEŻY TRAKTOWAĆ JAKO WSTĘPNE - MUSZA ONE ZOSTAĆ ZWERYFIKOWANE NA ETAPIE PROJEKTU WYKONAWCZEGO*
*5) DOPUSZCZA SIĘ ZASTOSOWANIE INNYCH MATERIAŁÓW I URZĄDZEŃ PO USTALENIU Z INWESTOREM ORAZ PROJEKTANTEM*

# INSTALACJA C.O_BUD.3.

NAZWA INWESTYCJI
BUDOWA BUDYNKÓW MIESZKALNYCH WIELORODZINNYCH
NA DZ. NR 7064/4, NR 7064/6 ŻYWIEC, WRAZ Z INFRASTRUKTURĄ TECHNICZNĄ ORAZ ZE ZJAZDEM Z DZ. NR 5561 PRZY UL. BROWARNEJ W ŻYWCU

INWESTOR
ŻYWIECKIE TOWARZYSTWO BUDOWNICTWA SPOŁECZNEGO SP Z O.O.
UL. ZAMKOWA 14, 34-300 ŻYWIEC

AUTOR
GOWIN/SIUTA
architektura.urbanistyka

| | | |
|---|---|---|
| BRANŻA<br>**INSTALACJE SANITARNE** | | DATA<br>20.03.2018 |
| FAZA<br>PROJEKT BUDOWLANY | | |
| PROJEKTANT<br>**mgr inż. PAWEŁ DERYŁO** upr. nr PDK/0115/POOS/08<br>**mgr inż. KRZYSZTOF DRĄG** upr. nr PDK/0163/POOS/05<br>**mgr inż. MICHAŁ BARAN** | | PODPIS |
| NAZWA RYSUNKU:<br>RZUT PARTERU<br>SKALA 1 : 100 | nr.rys.<br>S-9 | nr strony. |