

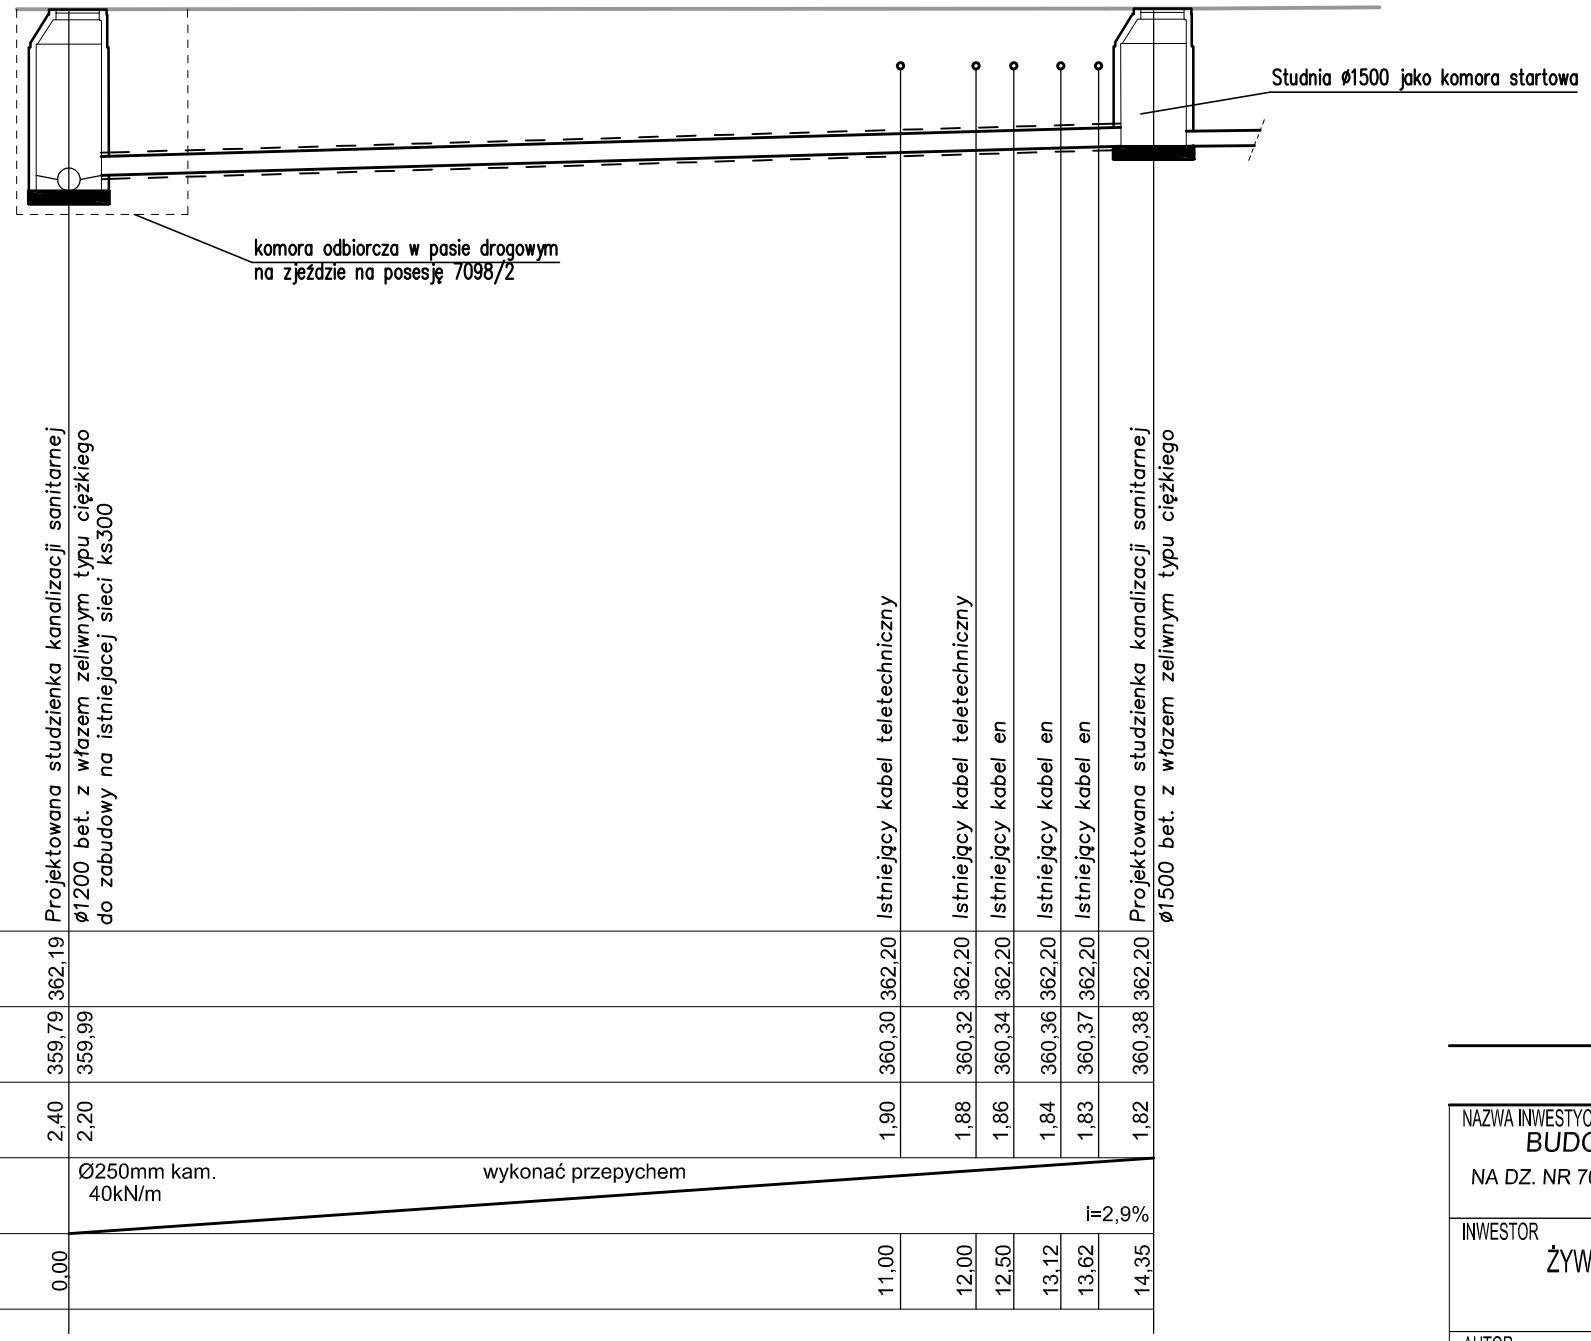


poziom por.350,00 m n.p.m.	Projektowana studzienka kanalizacji sanitarnej Ø1200 bet. z włazem żeliwnym typu ciężkiego do zabudowy na istniejącej sieci ks300	Istniejący kabel teletechniczny	Istniejący kabel teletechniczny	Istniejący kabel en	Istniejący kabel en	Istniejący kabel en	Projektowana studzienka kanalizacji sanitarnej Ø1500 bet. z włazem żeliwnym typu ciężkiego
Rzędna terenu [m n.p.m.] (projektowanego)	362,19	362,20	362,20	362,20	362,20	362,20	362,20
Rzędna dna rury [m n.p.m.]	359,79	360,30	360,32	360,34	360,36	360,37	360,38
Zagłębienie [m]	2,40	1,90	1,88	1,86	1,84	1,83	1,82
Materiał,Średnica/Spadek [%]	Ø250mm kam. 40kN/m	wykonać przepychem					i=2,9%
Odległość [m]	0,00	11,00	12,00	12,50	13,12	13,62	14,35
Oznaczenia [m]							

Rysunki rozpatrywać łącznie z architekurą i konstrukcją.

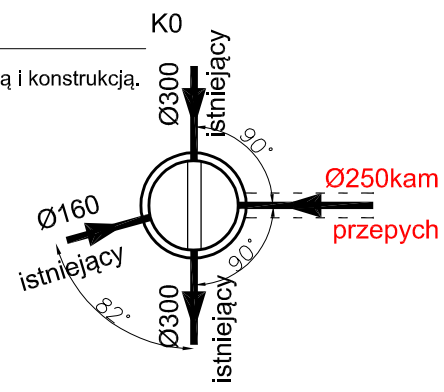

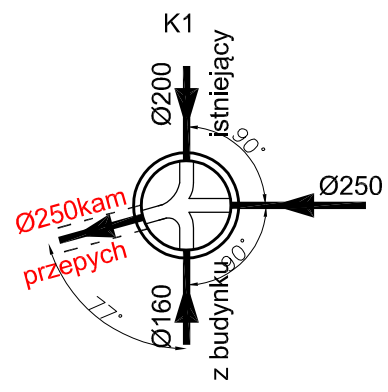

SIEĆ KAN. SANITARNEJ

NAZWA INWESTYCJI
BUDOWA BUDYNKÓW MIESZKALNYCH WIELORODZINNYCH
NA DZ. NR 7064/4, NR 7064/6 ŻYWIEC, WRAZ Z INFRASTRUKTURĄ TECHNICZNĄ ORAZ ZE ZJAZDEM Z DZ. NR 5561 PRZY UL. BROWARNEJ W ŻYWCU

INWESTOR
ŻYWIECKIE TOWARZYSTWO BUDOWNICTWA SPOŁECZNEGO SP Z O.O.
UL. ZAMKOWA 14, 34-300 ŻYWIEC

AUTOR
GOWIN/SIUTA
architektura.urbanistyka

BRANŻA: INSTALACJE SANITARNE
DATA: 20.03.2018
FAZA: PROJEKT BUDOWLANY

PROJEKTANT: mgr inż. PAWEŁ DERYŁO upr. nr PDK/0115/POOS/08
mgr inż. KRZYSZTOF DRĄG upr. nr PDK/0163/POOS/05
mgr inż. MICHAŁ BARAN
PODPIS

NAZWA RYSUNKU: PROFIL SIECI KAN. SANITARNEJ- CIĄG "K0 - K1"
SKALA 1 : 100/100
nr.rys.: KS-1.1
nr strony.