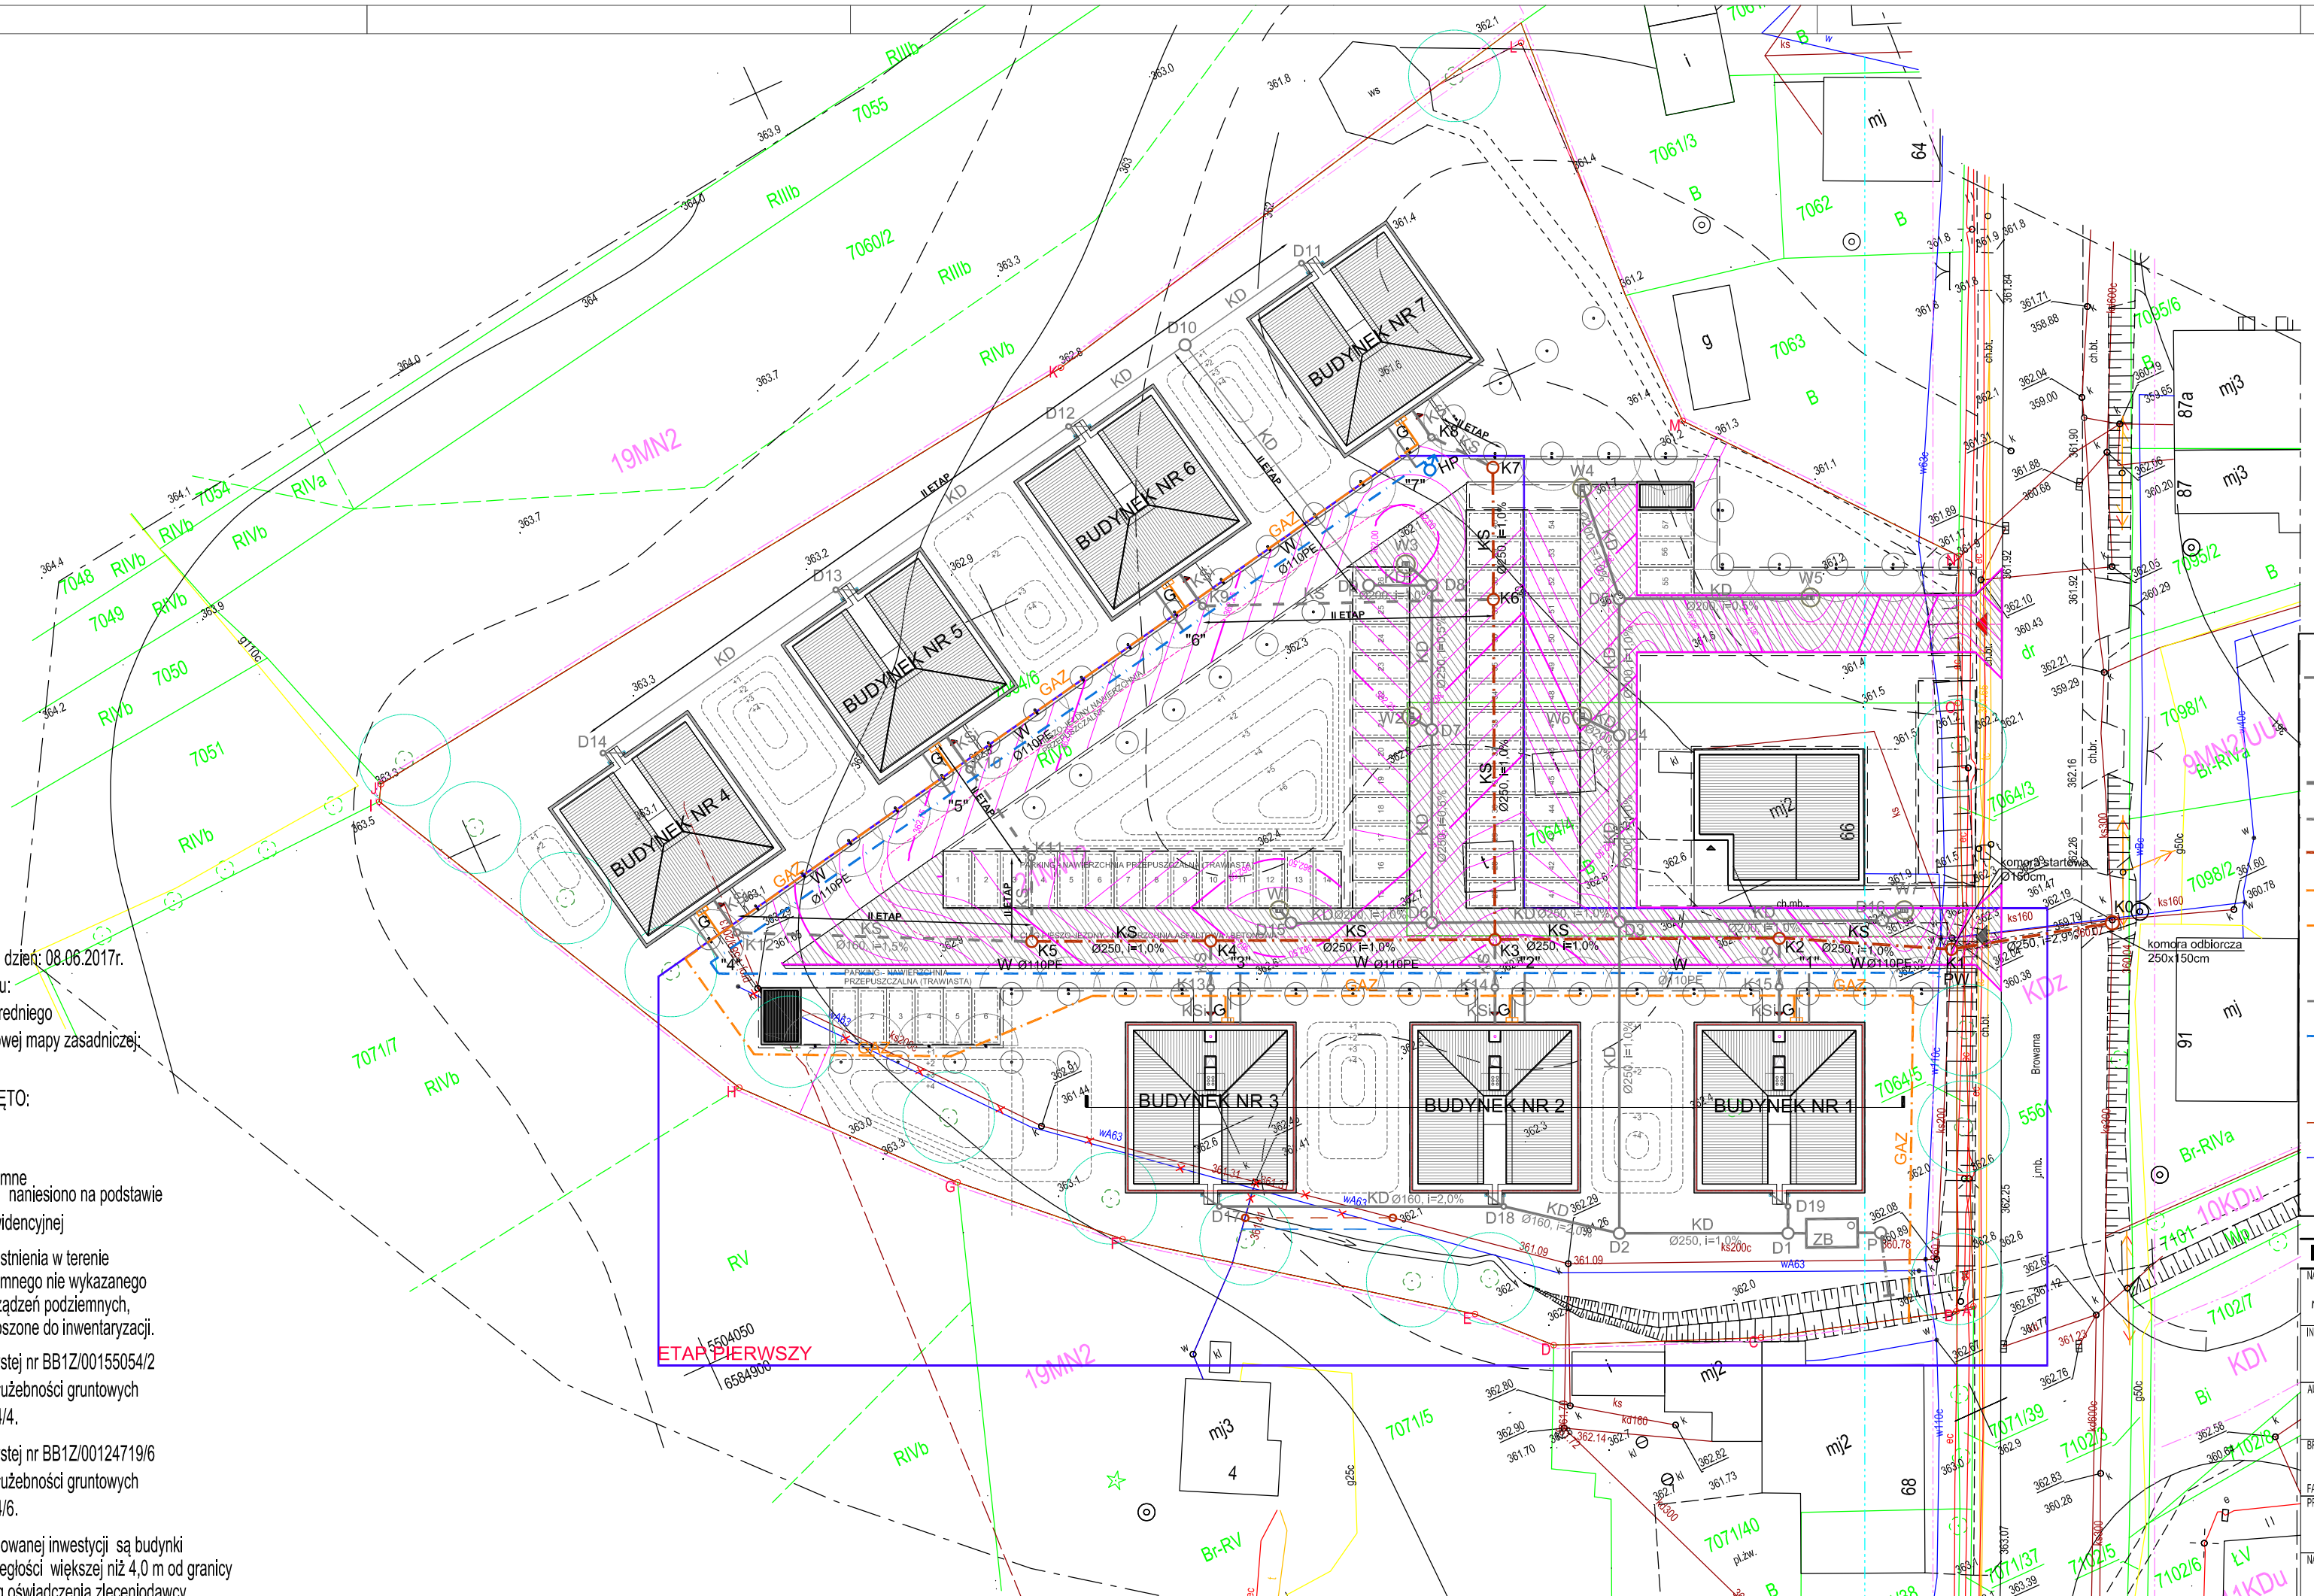


GRANICA INWESTYCJI
CIĄG PIESZO-JEZDNY - NAWIERZCHNIA ASFALTOWA / BETONOWA
MIEJSCE POSTOJOWE, NAWIERZCHNIA PRZEPUSZCZALNA, STABILIZOWANA
CHODNIK / CIĄG PIESZO-JEZDNY NAWIERZCHNIA PRZEPUSZCZALNA
POWIERZCHNIA BIOLOGICZNIE CZYNNA 100%
DROGA KDZ
POMIESZCZENIE NA ODPADY STAŁE
PROJEKTOWANE WEJŚCIA GŁÓWNE DO BUDYNKÓW
WEJŚCIE GŁOWNE DO BUDYNKU ISTNIEJĄCEGO
ISTNIEJĄCY WJAZD NA DZIAŁKĘ
PROJEKTOWANY WJAZD NA DZIAŁKĘ
ISTNIEJĄCE DRZEWA
PROJEKTOWANE DRZEWA
DRZEWA DO USUNIĘCIA
ELEMENTY DO USUNIĘCIA
OŚWIETLENIE TERENU
ZAKRES REALIZACJI ETAPU PIERWSZEGO

LEGENDA

- KD Ø200, I=1,0% — PROJEKTOWANA INSTALACJA KANALIZACJI DESZCZOWEJ
- ZB — PROJEKTOWANY ZBIORNIK WÓD OPADOWYCH Z TERENU UTWARDZONEGO INWESTYCJI
- W1 — PROJEKTOWANA STUDZIENKA WODOŚCIEKOWA INSTALACJI KANALIZACJI DESZCZOWEJ
- KSi — PROJEKTOWANA INSTALACJA KANALIZACJI SANITARNEJ (wg odrębnego opracowania)
- KS — PROJEKTOWANY PRZYŁĄCZ KANALIZACJI SANITARNEJ (wg odrębnego opracowania)
- KS Ø200, I=1,0% — PROJEKTOWANA SIEĆ KANALIZACJI SANITARNEJ
- GAZ — PROJEKTOWANA SIEĆ GAZOWA (wg odrębnego opracowania)
- PROJEKTOWANY PRZYŁĄCZ GAZOWY (wg odrębnego opracowania)
- G — PROJEKTOWANA SZAFKA GAZOWA Z KURKIEM GŁÓWNYM I GAZOMIERZEM (wg odrębnego opracowania)
- W — PROJEKTOWANY PRZYŁĄCZ WODOCIĄGOWY (wg odrębnego opracowania)
- W Ø110PE — PROJEKTOWANY SIEĆ WODOCIĄGOWA
- HP — PROJEKTOWANY HYDRANT NADZIEMNY DN80
- PROJEKTOWANA PRZEKŁADKA SIECI KAN. SANITARNEJ (WG odrębnego opracowania)
- PROJEKTOWANA PRZEKŁADKA SIECI WODY (WG odrębnego opracowania)
- ISTNIEJĄCE UZBROJENIE DO LIKWIDACJI

Mapa aktualna na dzień: 08.06.2017r.
Powstała w wyniku:
- pomiaru bezpośredniego
- aktualizacji cyfrowej mapy zasadniczej;

POMIAREM OBJĘTO:
sytuację terenu
rzeźbę terenu
uzbrojenie podziemne
granice własności naniesiono na podstawie cyfrowej mapy ewidencyjnej

Nie wyklucza się istnienia w terenie uzbrojenia podziemnego nie wykazanego na mapie oraz urządzeń podziemnych, które nie były zgłoszone do inwentaryzacji.

W księdze wieczystej nr BB1Z/00155054/2 brak ujawnienia służebności gruntowych dla działki nr 7064/4.

W księdze wieczystej nr BB1Z/00124719/6 brak ujawnienia służebności gruntowych dla działki nr 7064/6.

Przedmiotem planowanej inwestycji są budynki usytuowane w odległości większej niż 4,0 m od granicy nieruchomości, wg oświadczenia zleceniodawcy.

INSTALACJA, SIECI WOD-KAN

NAZWA INWESTYCJI
BUDOWA BUDYNKÓW MIESZKALNYCH WIELORODZINNYCH NA DZ. NR 7064/4, NR 7064/6 ŻYWIEC, WRAZ Z INFRASTRUKTURĄ TECHNICZNĄ ORAZ ZE ZJAZDEM Z DZ. NR 5561 PRZY UL. BROWARNEJ W ŻYWCU

INWESTOR
ŻYWIECKIE TOWARZYSTWO BUDOWNICTWA SPOŁECZNEGO SP Z O.O.
UL. ZAWROTNA 14, 34-300 ŻYWIEC

AUTOR
GOWIN/SIUTA
architektura.urbanistyka

BRANŻA: INSTALACJE SANITARNE
DATA: 20.03.2018
FAZA: PROJEKT BUDOWLANY

PROJEKTANT: mgr inż. PAWEŁ DERYŁO upr. nr PDK/0115/POOS/08
mgr inż. KRZYSZTOF DRĄG upr. nr PDK/0163/POOS/05
mgr inż. MICHAŁ BARAN
PODPIS

NAZWA RYSUNKU: PLAN SYTUACYJNY UZBROJENIA TERENU
SKALA 1:500
nr rys.: S-0
nr strony: