Bieg Sch-1

17x164.7x260 - zbrojenie
Ilość: 1szt.
Skala 1:25

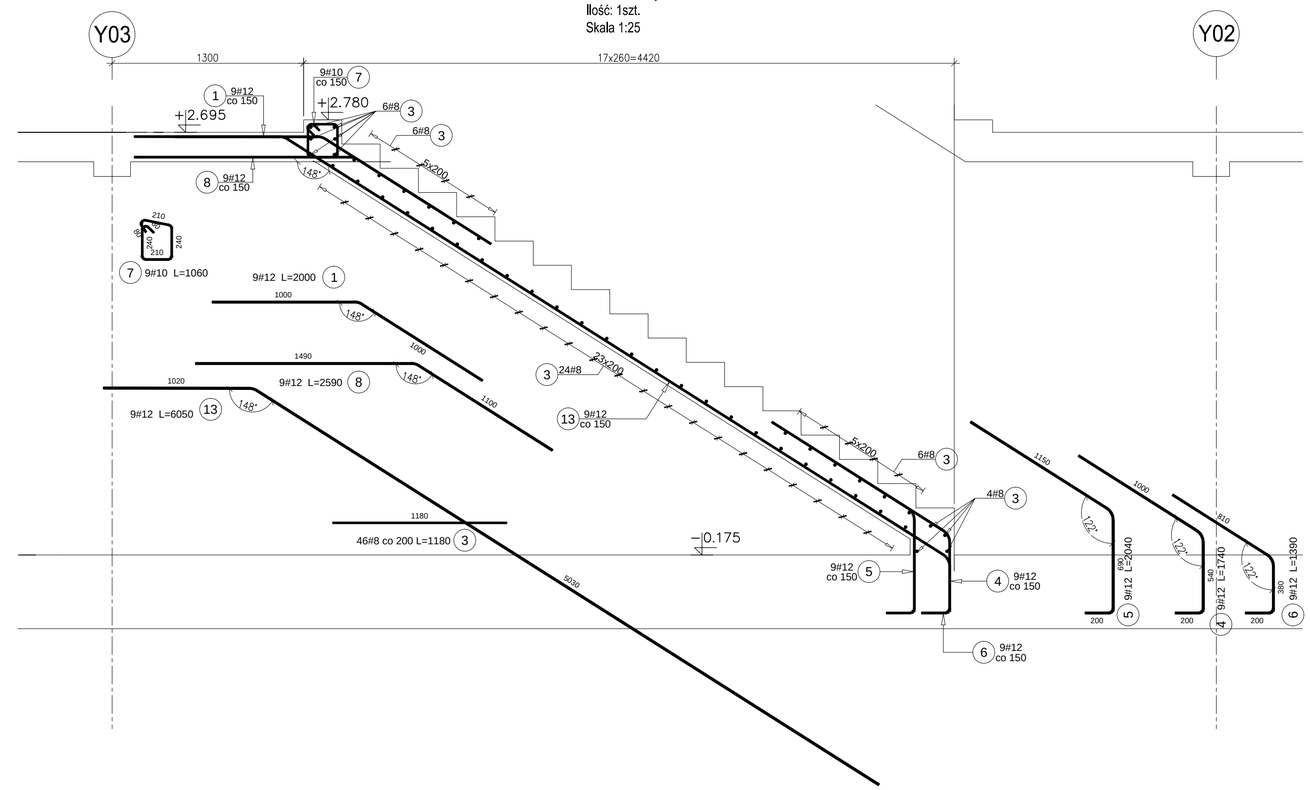

Elementy		Nr pręta	Średnica	Długość (m)	Ilość prętów		Długość całkowita pręta (m)			Remarks
Nazwa	Ilość				w elemencie	ogółem	A-IIIN			
							# 8	# 10	# 12	
Sch-1	1	1	12	2,00	9	9			18,00	
		3	8	1,18	46	46	54,28			
		4	12	1,74	9	9			15,66	
		5	12	2,04	9	9			18,36	
		6	12	1,39	9	9			12,51	
		7	10	1,06	9	9		9,54		
		8	12	2,59	9	9			23,31	
		13	12	6,05	9	9			54,45	
Sch-2	1	1	12	2,00	9	9			18,00	
		2	12	6,50	9	9			58,50	
		3	8	1,18	46	46	54,28			
		7	10	1,06	9	9		9,54		
		9	12	2,59	9	9			23,31	
		10	12	2,63	9	9			23,67	
		11	12	2,51	9	9			22,59	
		12	12	2,60	9	9			23,40	
Długość wg średnic (m)							109	19	312	
Masa 1 m pręta (kg/m)							0,40	0,62	0,89	
Masa łączna wg średnic (kg)							42,88	11,77	276,84	
Masa łączna wg gatunku stali (kg)							331,50			
Ogółem (kg)							331,50			

Poz.	Stal # A-IIIN	Długość (mm)	Symbol (mm)	Number total
1	12	2000	1000 1000	18
2	12	6500	1020 5480	9
3	8	1180	1180	92
4	12	1740	200 540 1000	9
5	12	2040	200 680 1150	9
6	12	1390	200 380 910	9
7	10	1060	210 240 210	18
8	12	2590	1490 1100	9
9	12	2590	1490 1100	9
10	12	2630	1730 900	9
11	12	2510	1510 1000	9
12	12	2600	1800 800	9
13	12	6050	1020 5050	9

Bieg Sch-2

17x164.7x260 - zbrojenie
Ilość: 1szt.
Skala 1:25

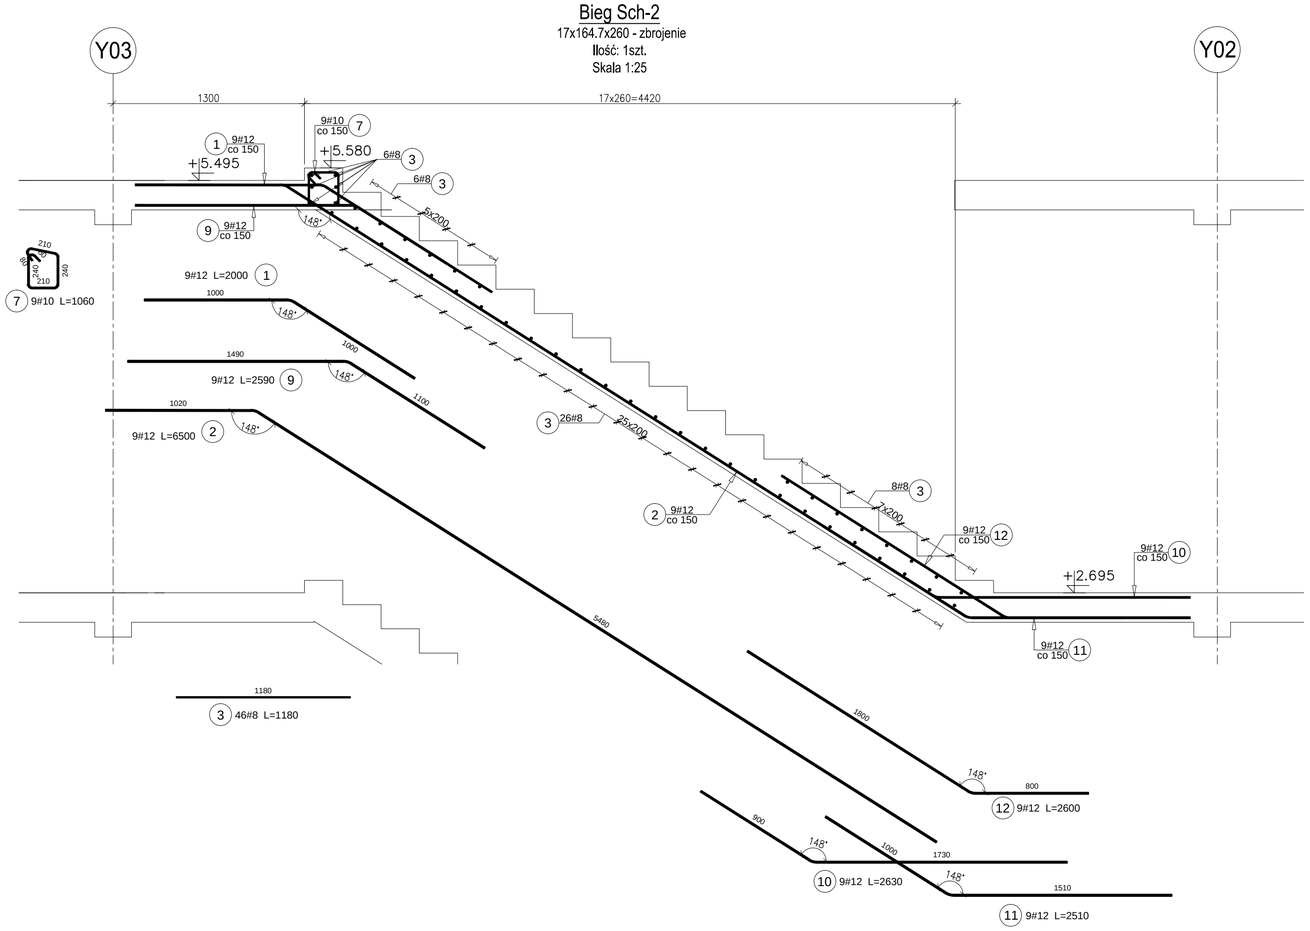

UWAGI:

1. Rozpatrywać łącznie z opisem technicznym, rysunkami szalunkowymi i rysunkami zbrojeniowymi elementów dochodzących.
2. Wymiary na rysunku podano w [mm], rzędne w [m].
3. Klasa ekspozycji
   - XC1 – dla elementów nie narażonych na kontakt z gruntem;
   - XC2 – dla elementów narażonych na kontakt z gruntem;
4. Promienie gięcia prętów zgodnie z PN–B/03264.
5. Jeżeli nie zaznaczono inaczej zakład prętów wynosi 50 x średnica.

Beton:
– C20/25;
– Podbeton: C12/15 (B15);
Stal:
granica plastyczności = 500MPa
klasa ciagliwości: B (dla prętów odginanych na budowie C)
Otulina:
25mm
Klasa ekspozycji:
wg opisu technicznego

NAZWA INWESTYCJI: Budowa budynków mieszkalnych wielorodzinnych
Kategoria Bud. XIII; Współ. Kat. Obiektu 4.0; Współ. Wielkosci 1,0; na dz. nr 7064/6, i 7064/4 Żywiec, wraz z infrastrukturą techniczną na dz. 7064/6, 7064/5, 7064/4, 5561, obr j.w. oraz ze zjazdem z dz. nr 5561 obr j.w. przy ul. Browarnej w Żywcu - ETAP II

INWESTOR: ŻYWIECKIE TOWARZYSTWO BUDOWNICTWA SPOŁECZNEGO sp . z o. o.
ul. Zamkowa 51, 34-300 ŻYWIEC

AUTOR: **GOWIN/SIUTA**
x; architektura.urbanistyka

BRANZA: **KONSTRUKCJA** | DATA: **02.2019**

FAZA: **PROJEKT WYKONAWCZY**

PROJEKTANT: **mgr inż. SŁAWOMIR ŻEBRACKI**
upr. nr MAP/0087/PWOK/07 | PODPIS

SPRAWDZAJĄCY: **mgr inż. Maciej Król**
upr. nr MAP/0108/POOK/13 | PODPIS

NAZWA RYSUNKU: **ZBROJENIE BIEGÓW ŻELBETOWYCH**
SKALA **1:25**
nr rys. KW-11
nr strony