




PRZEKRÓJ 1-1

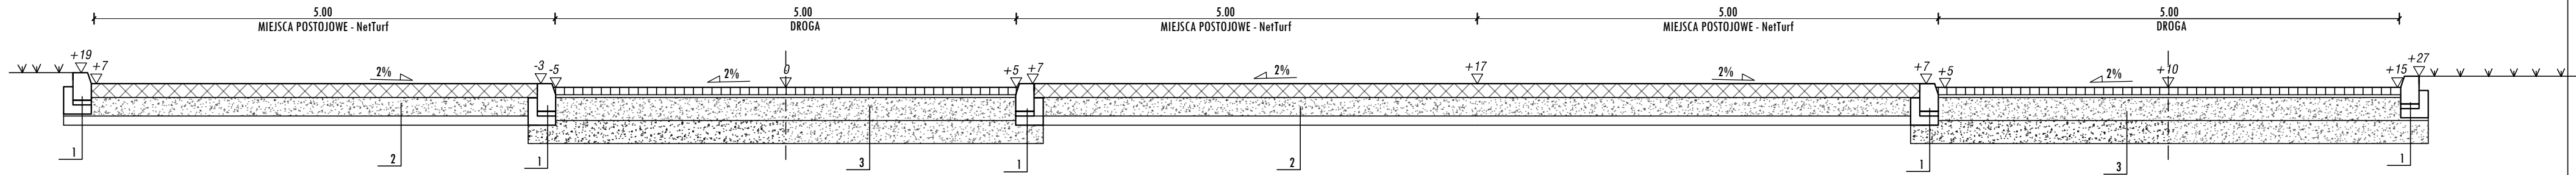


PRZEKRÓJ 2-2

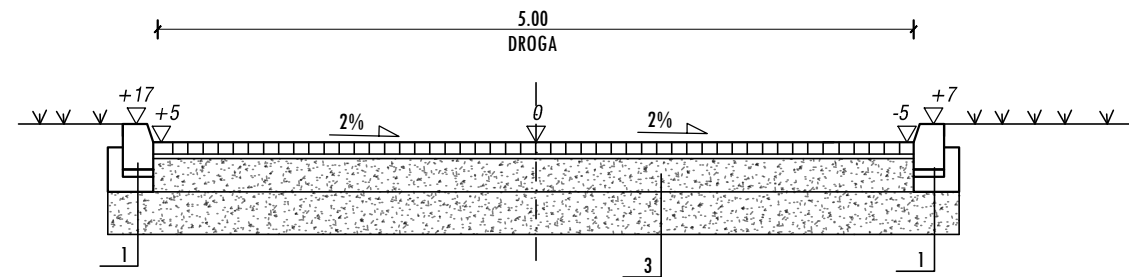


PRZEKRÓJ 3-3

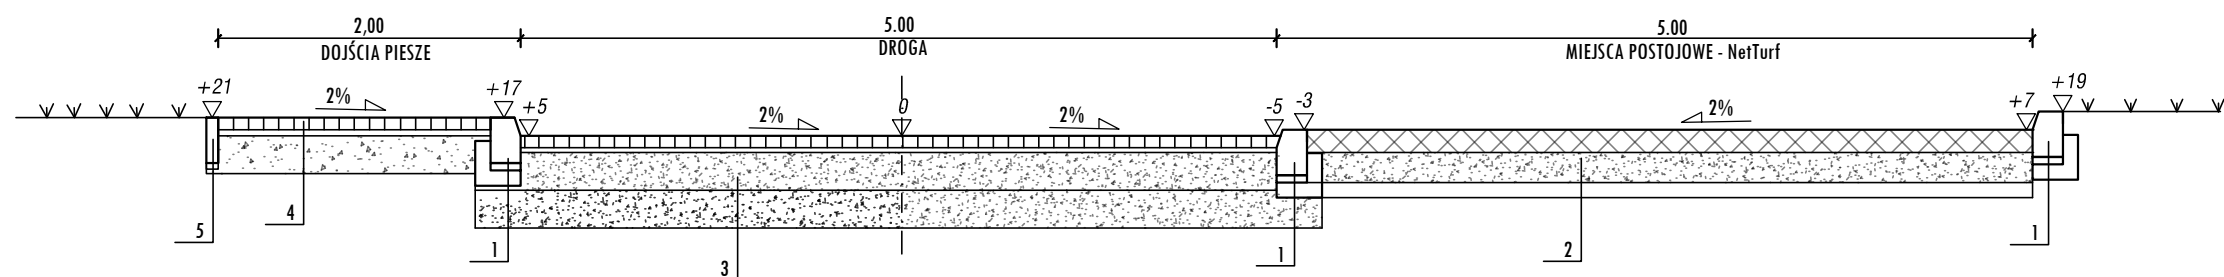

PRZEKRÓJ 4-4

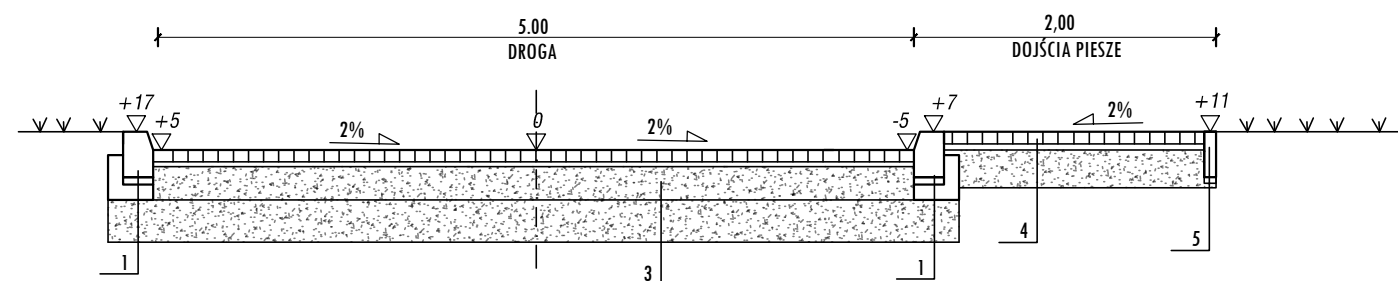

PRZEKRÓJ 5-5

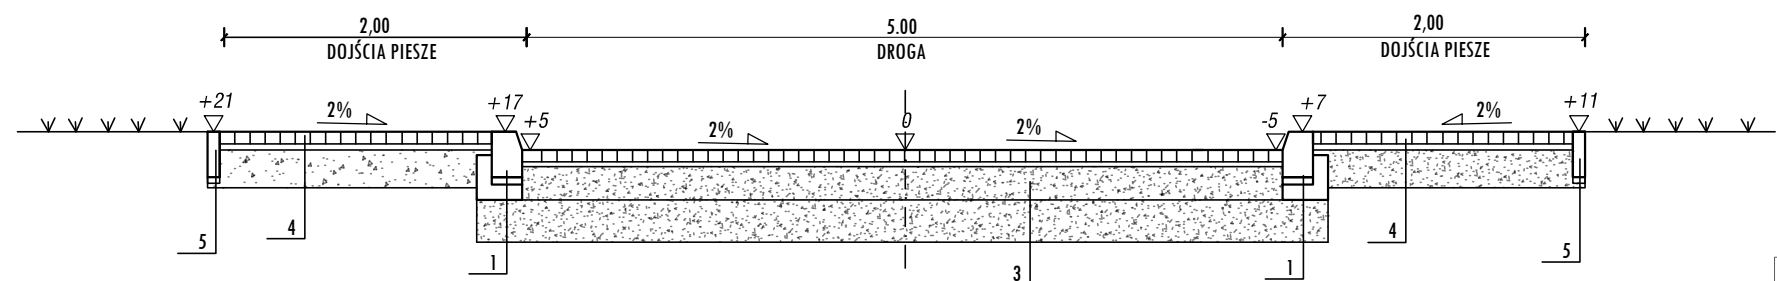

1
Krawężnik betonowy 15/30
Podsypka cem.-piask. gr. 5cm
Ława bet. 0,09 m3/mb

3
Kostka betonowa gr. 8cm
Podsyпка cem.-piask. gr. 4cm
Podbudowa zasadnicza z mieszanki niezwiązanej z kruszywem C50/30 o uziarnieniu 0/31,5 gr. 20cm
Podbudowa zasadnicza z mieszanki niezwiązanej z kruszywem C50/30 o uziarnieniu 0/63 gr. 20cm

4
Kostka betonowa/płyty betonowe gr. 8cm
Podsypka cem.-piask. gr. 4cm
Podbudowa zasadnicza z mieszanki niezwiązanej z kruszywem C50/30 o uziarnieniu 0/31,5 gr. 20cm

2
Trawnik
warstwa NetTurf gr. 15cm
Podbudowa zasadnicza z mieszanki niezwiązanej z kruszywem C50/30 o uziarnieniu 0/31,5 gr. 20cm
Stabilizacja gruntu spoiwem Rm=2,5MPa gr 10cm

5
Obrzeże betonowe 8/30
Podsyпка cem.-piask. gr. 3cm
Ława bet. 0,04 m3/mb

NAZWA INWESTYCJI Budowa budynków mieszkalnych wielorodzinnych na dz. nr 7064/4, nr 7064/6 Żywiec, wraz z infrastrukturą techniczną oraz ze zjazdem z dz. nr 5561 przy ul. Browarnej w Żywcu	
INWESTOR ŻYWIECKIE TOWARZYSTWO BUDOWNICTWA SPOŁECZNEGO sp z o.o. ul. Żankowa 14, 34-300 ŻYWIEC	
AUTOR <div style="text-align: center;"> GOWIN/SIUTA architektura.urbanistyka </div>	
BRANŻA <div style="text-align: center;"> DROGI </div>	DATA 20.03.2018
FAZA <div style="text-align: center;"> PROJEKT BUDOWLANY </div>	
PROJEKTANT <div style="text-align: center;"> mgr inż. Marcin Faron upr. nr MAP/0008/POOD/10 mgr inż. Maciej Jezierny upr. nr MAP/0017/PBD/15 </div>	PODPIS
NAZWA RYSUNKU: <div style="text-align: center;"> PRZEKROJE SKALA 1 : 50 </div>	nr.rys. D-3.1 nr strony.