




A Ograniczenie drogi/miejsc postojowych krawężnikiem

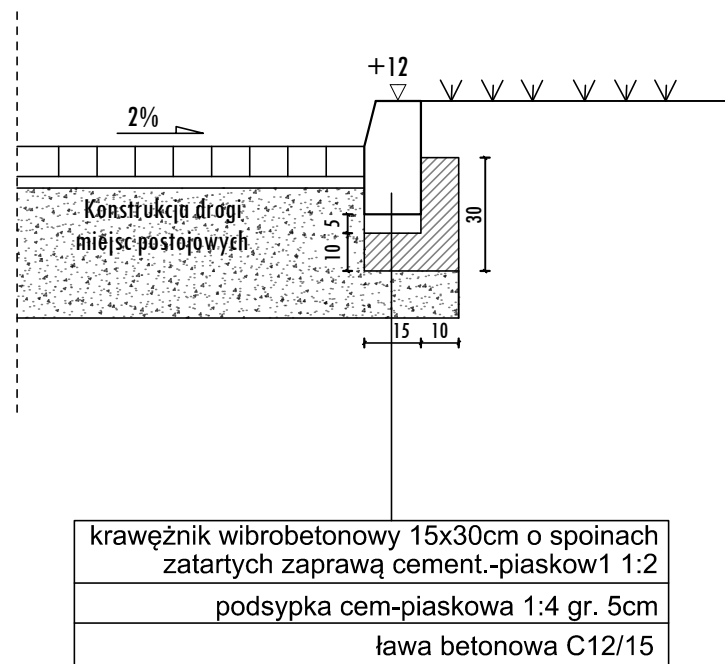

B Połączenie drogi z miejscami postojowymi/dojściami

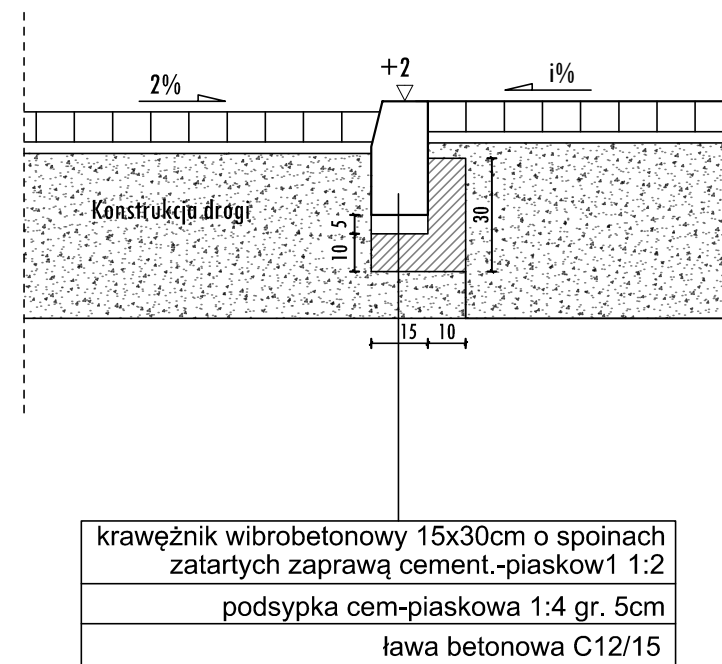

C Szczegół obrzeża dojeżdżających pieszych

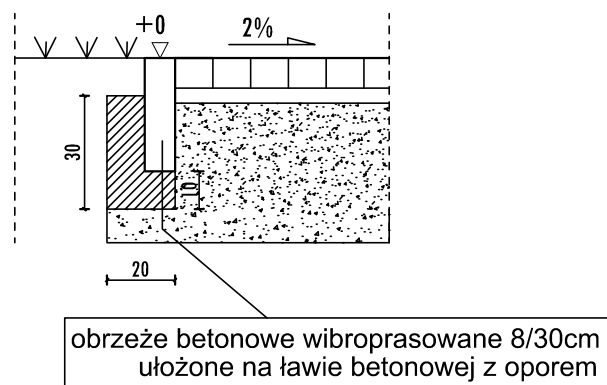

NAZWA INWESTYCJI		
Budowa budynków mieszkalnych wielorodzinnych na dz. nr 7064/4, nr 7064/6 Żywiec, wraz z infrastrukturą techniczną oraz ze zjazdem z dz. nr 5561 przy ul. Browarnej w Żywcu		
INWESTOR		
ŻYWIECKIE TOWARZYSTWO BUDOWNICTWA SPOŁECZNEGO sp z o.o. ul. Żurkowska 14, 34-300 ŻYWIEC		
AUTOR		
GOWIN/SIUTA architektura.urbanistyka		
BRANŻA	DROGI	DATA
FAZA	PROJEKT BUDOWLANY	20.03.2018
PROJEKTANT		PODPIS
mgr inż. Marcin Faron upr. nr MAP/0008/POOD/10 mgr inż. Maciej Jezierny upr. nr MAP/0017/PBD/15		
NAZWA RYSUNKU:	PRZEKROJE SKALA 1 : 20	nr.rys. D-3.2
		nr strony.