


BUDYNEK D

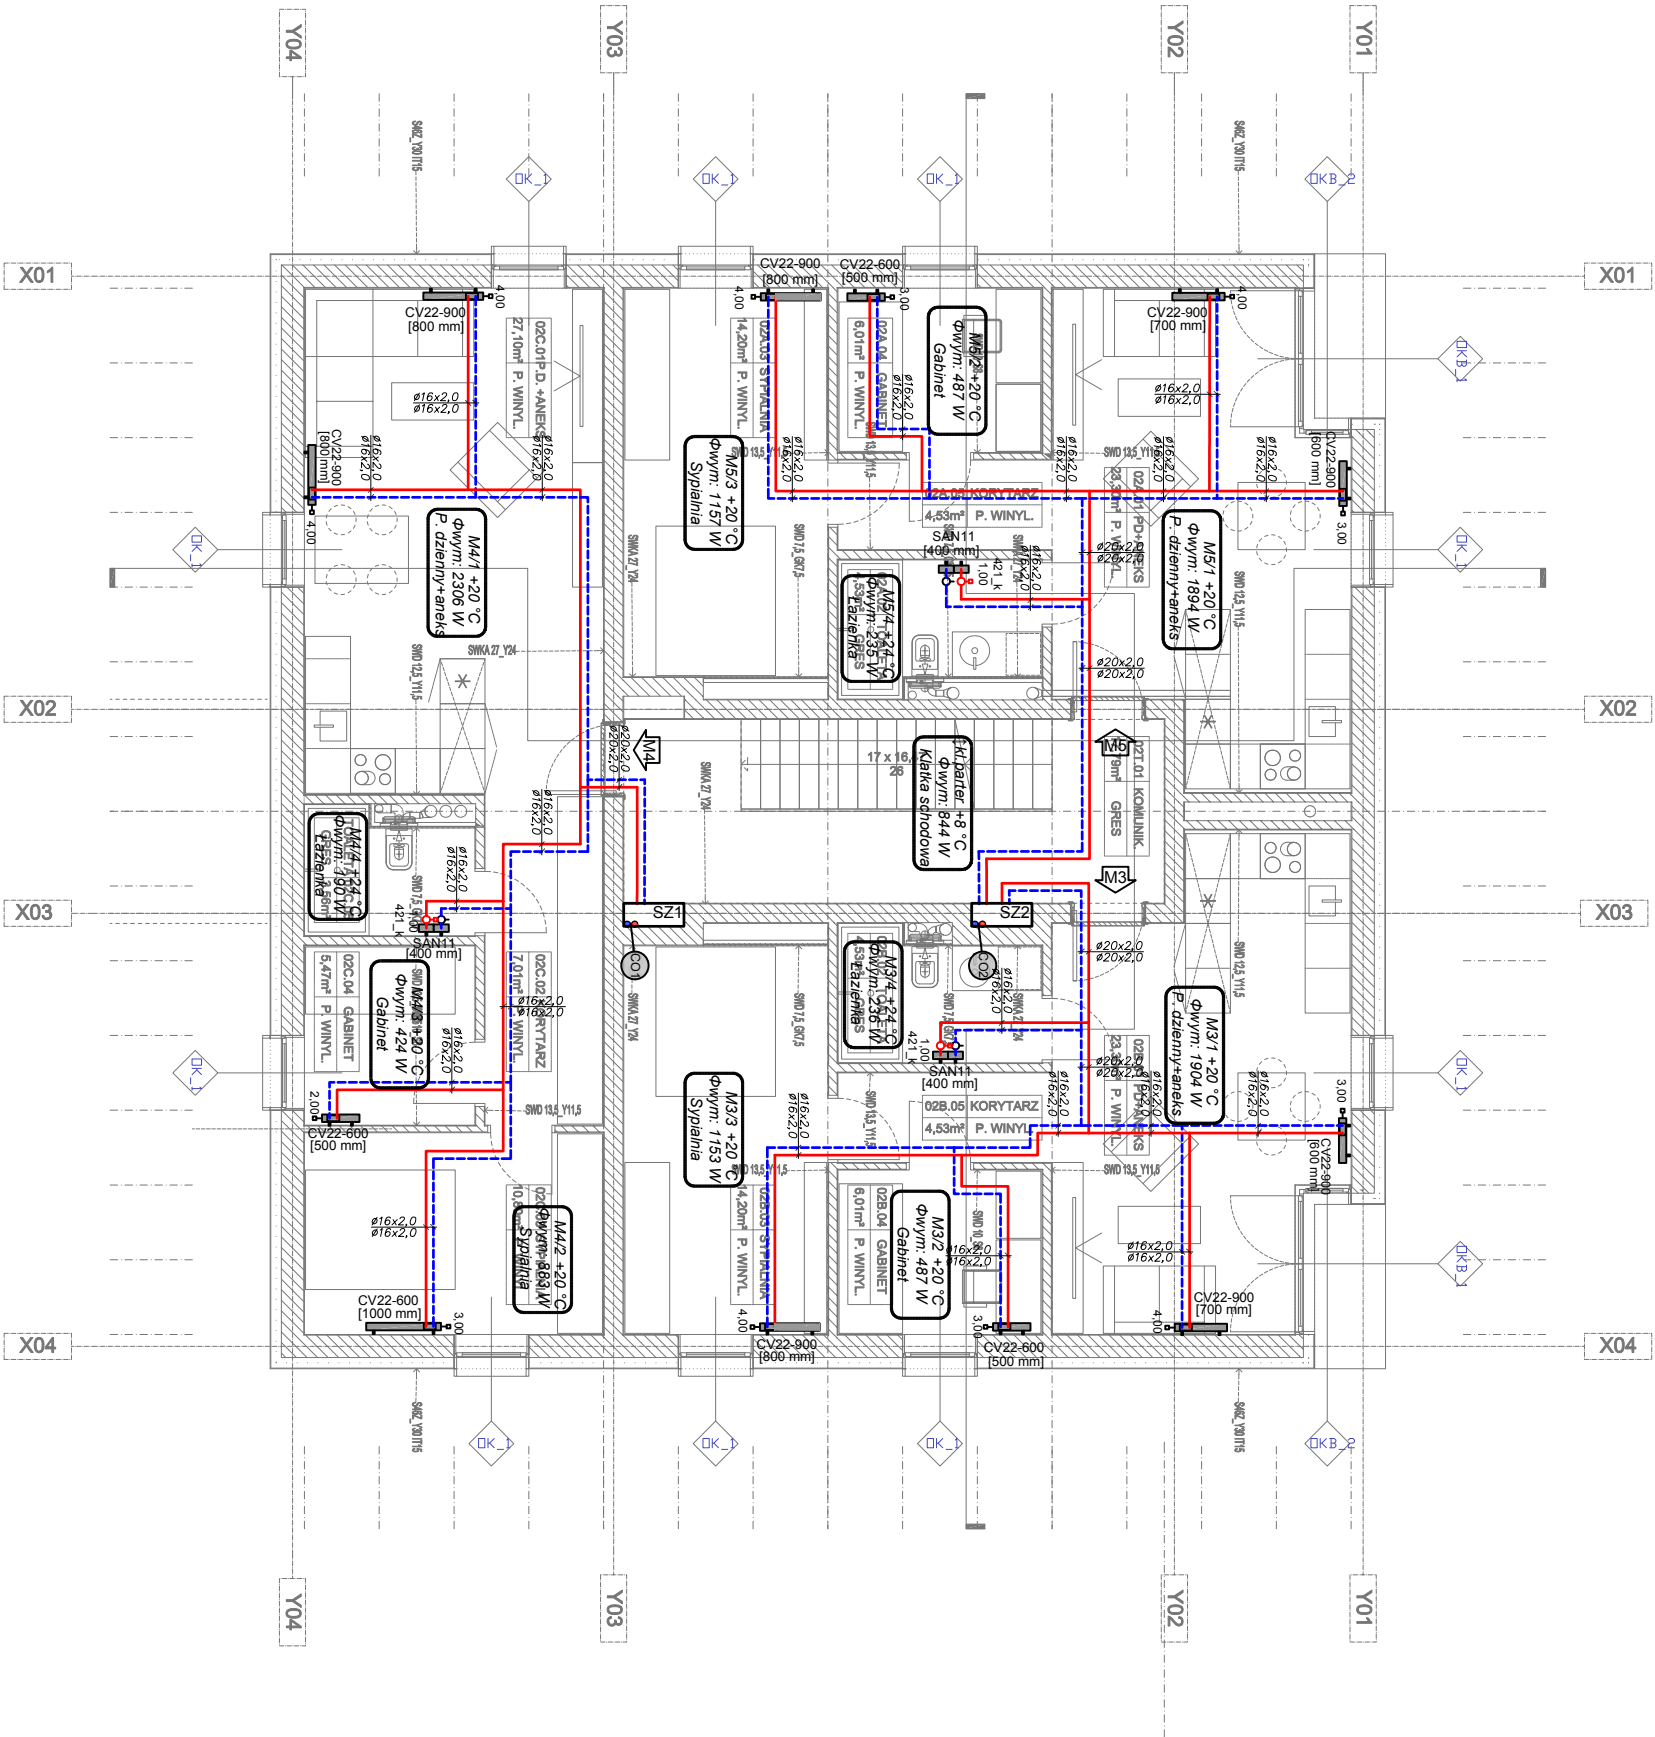

Uwagi:

- 0,3 +16 °C  
Φwym.: 494 W

Projektowane obciążenie ciepłe pomieszczenia  
nr pomieszczenia/ projektowana temp./ wymagana moc
- —  
—

projektowana INSTALACJA C.O. BUD.G. - zasilanie  
projektowana INSTALACJA C.O. BUD.G. - powrót
- SAAt1 (1750 mm)  
opis grzejnika typowy/długość

grzejnik Purmo Sanitor A (bazelekowy) lub inny równoważny
- CV21s-600 (900 mm)  
opis grzejnika typowy/długość

grzejnik płytowy Purmo Ventil Compact lub inny równoważny
- plan instalacji C.O. (zasilanie, powrót)

UWAGA:  
Przewody prowadzić w wążach posadzki w izolacji termicznej z pianki polietylenowej grubości min. 9mm

UWAGI

- 1) INSTALACJĘ ZAPROJEKTOWANO PRZY KONKRETNYM PODZIALE POWIERZCHNI. W PRZYPADKU PODZIAŁU POWIERZCHNI NA INNE NIŻ ZALOŻONO, W/W INSTALACJĘ NALEŻY DOSTOSOWAĆ DO NOWEJ ARANŻACJI ZGODNIE Z OBOWIĄZUJĄCYMI PRZEPISAMI ORAZ NORMAMI BRANŻOWYMI
- 2) CZĘŚĆ OPISOWA STANOWI INTEGRALNĄ CZĘŚĆ NIEMIEJSZEGO OPRACOWANIA
- 3) PODSTAWĄ DO WYKONANIA INSTALACJI JEST ZAINTERESOWANY PRZEZ INWESTORA PROJEKT WYKONAWCZY
- 4) POWYŻSZE DANE NALEŻY TRAKTOWAĆ JAKO WSTĘPNE - MUSZA ONE ZOSTAĆ ZWERYFIKOWANE NA ETAPIE PROJEKTU WYKONAWCZEGO
- 5) DOPUSZCZA SIĘ ZASTOSOWANIE INNYCH MATERIAŁÓW I URZĄDZEŃ PO USTALENIU Z INWESTOREM ORAZ PROJEKTANTEM

INSTALACJA C.O.\_BUD.D.

NAZWA INWESTYCJI  
BUDOWA BUDYNKÓW MIESZKALNYCH WIELORODZINNYCH  
NA DZ. NR 7064/4, NR 7064/6 ŻYWIEC, WRAZ Z INFRASTRUKTURĄ TECHNICZNĄ ORAZ ZE ZŁĄZDEM Z DZ. NR 5561 PRZY UL. BROWARNEJ W ŻYWCU

INWESTOR  
ŻYWIECKIE TOWARZYSTWO BUDOWNICTWA SPOŁECZNEGO SP Z O.O.  
UL. ŻAKOWA 14, 34-300 ŻYWIEC

AUTOR  
GOWIN/SIUTA  
architektura.urbanistyka

BRANŻA  
INSTALACJE SANITARNE  
PROJEKT BUDOWLANY  
DATA  
20.03.2018

FAZA  
PROJEKTANT  
mgr inż. PAMEŁ DERYŁO upr. nr PDK/0115/POOS/08  
mgr inż. KRZYSZTOF DRAĞ upr. nr PDK/0163/POOS/05  
mgr inż. MICHAŁ BARAN  
PODSIS

NAZWA RYSUNKU:  
RZUT I PIĘTRA  
SKALA 1 : 100  
nr rys.  
S-10  
nr strony.