


BUDYNEK D

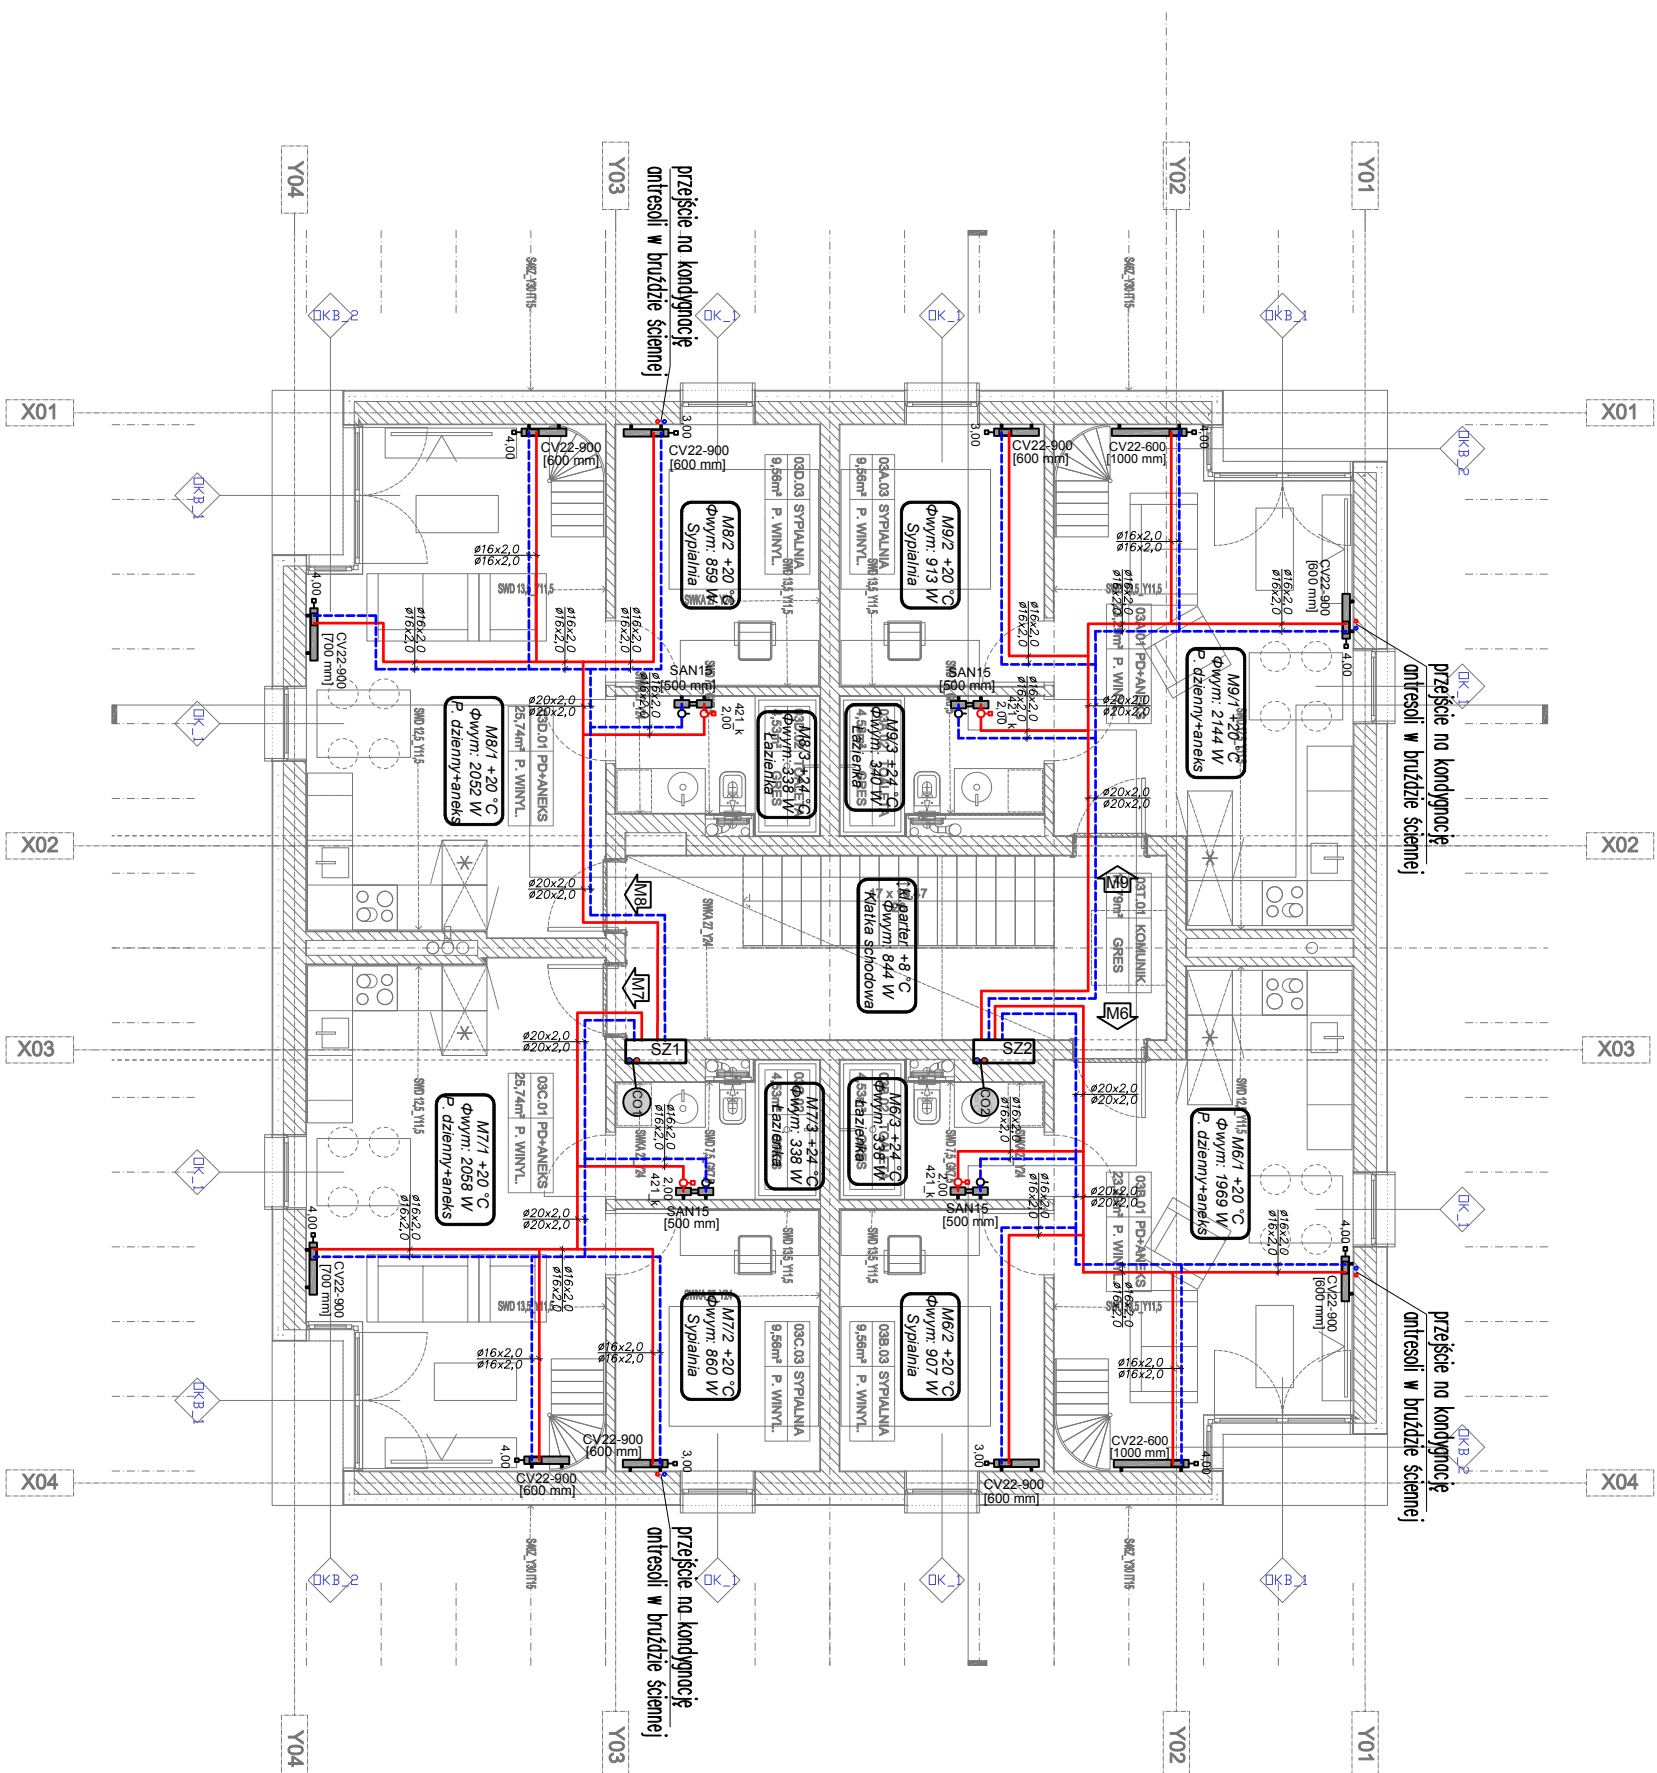

Uyasmienia:

0.3 +16 °C
 Φwyt.: 494 W

projektowana INSTALACJA C.O. BUD.G. - zasilanie
projektowana INSTALACJA C.O. BUD.G. - powrót

grzejnik Purmo Santorini A (łazienkowy) lub inny równoważny

CV21s-600 [900 mm]
opis grzejnika typ/wys./długość

pion instalacji C.O. (zasilanie, powrót)

UWAGA:

Przewody prowadzić w warstwach posiadki w izolacji termicznej z pianki polietylenowej grubości min. 9mm

UWAGA:

Przewody prowadzić w warstwach posiadki w izolacji termicznej z pianki polietylenowej grubości min. 9mm

UWAGI

1) INSTALACJE ZARĘKOWANO PRZY KONKRETNYM PODZIALE POWIERZCHNI, W PRZYPADKU PODZIAŁU POWIERZCHNI NA INNE NIŻ ZAŁOŻONO, W/W INSTALACJE NALEŻY DOSTOSOWAĆ DO NOWEJ ARCHITEKTURY ZGODNIE Z OBOWIĄZUJĄCYMI PRZEPISAMI ORAZ NORMAMI BRANŻOWYMI

2) CZEŚĆ OPISOWA STANOWI INTEGRALNĄ CZĘŚĆ, NINIEJSZEGO OPACOWANIA

3) PODSTAWA DO WYKONANIA INSTALACJI JEST ZATWIERDZONY PRZEZ INWESTORA PROJEKT WYKONAWCZY

4) POWYŻSZE DANE NALEŻY TRAKTOWAĆ JAKO WSTĘPNE - MUSZA ONE ZOSTAĆ ZWERYFIKOWANE NA ETAPIE PROJEKTU WYKONAWCZEGO

5) DOPISUJĄC SIĘ ZASTOSOWANIE INNYCH MATERIAŁÓW I URZĄDZEŃ PO USTALENIU Z INWESTOREM ORAZ PROJEKTANTEM

INSTALACJA C.O._BUD.D.

**BUDOWA BUDYNKÓW MIESZKALNYCH WIELORODZINNYCH
NA DZ. NR 7064/4, NR 7064/6 ŻYWIĘC, WRAZ Z INFRASTRUKTURĄ TECHNICZNĄ ORAZ ZE
ZŁAZDEM Z DZ. NR 556/1 PRZY UL. BROWARNEJ W ŻYWCU**

INWESTOR
ŻYWIĘCIE TOWARZYSTWO BUDOWNICTWA SPOŁECZNEGO SP. Z O.O.
UL. ŻYMIKOWA 14, 34-300 ŻYWIĘCIE

UL. ZAMKOWA 14, 34-300 ŻYwiec

AUTOR

GOWIN/SIUTA
architektura.urbanistyka

architektura.urbanistyka

BRANZA

INSTALACJE SANITARNE

PROJEKT BUDOWLANY

PROJ

mgr inż. **PAWEŁ DERYŁO** upr. nr PDK/0115/P00S/08
mgr inż. **KRYSTOF DĄG** upr. nr PDK/01462/P00S/05

mgr inż. MICHAŁ BARAN

NAZWA RYSUNKU:

RZUT II PIĘTRA

SKALA 1 : 100

NAZWA RYSUNKU:

nr.ys.

nr strongy.

S-11