


BUDYNEK D

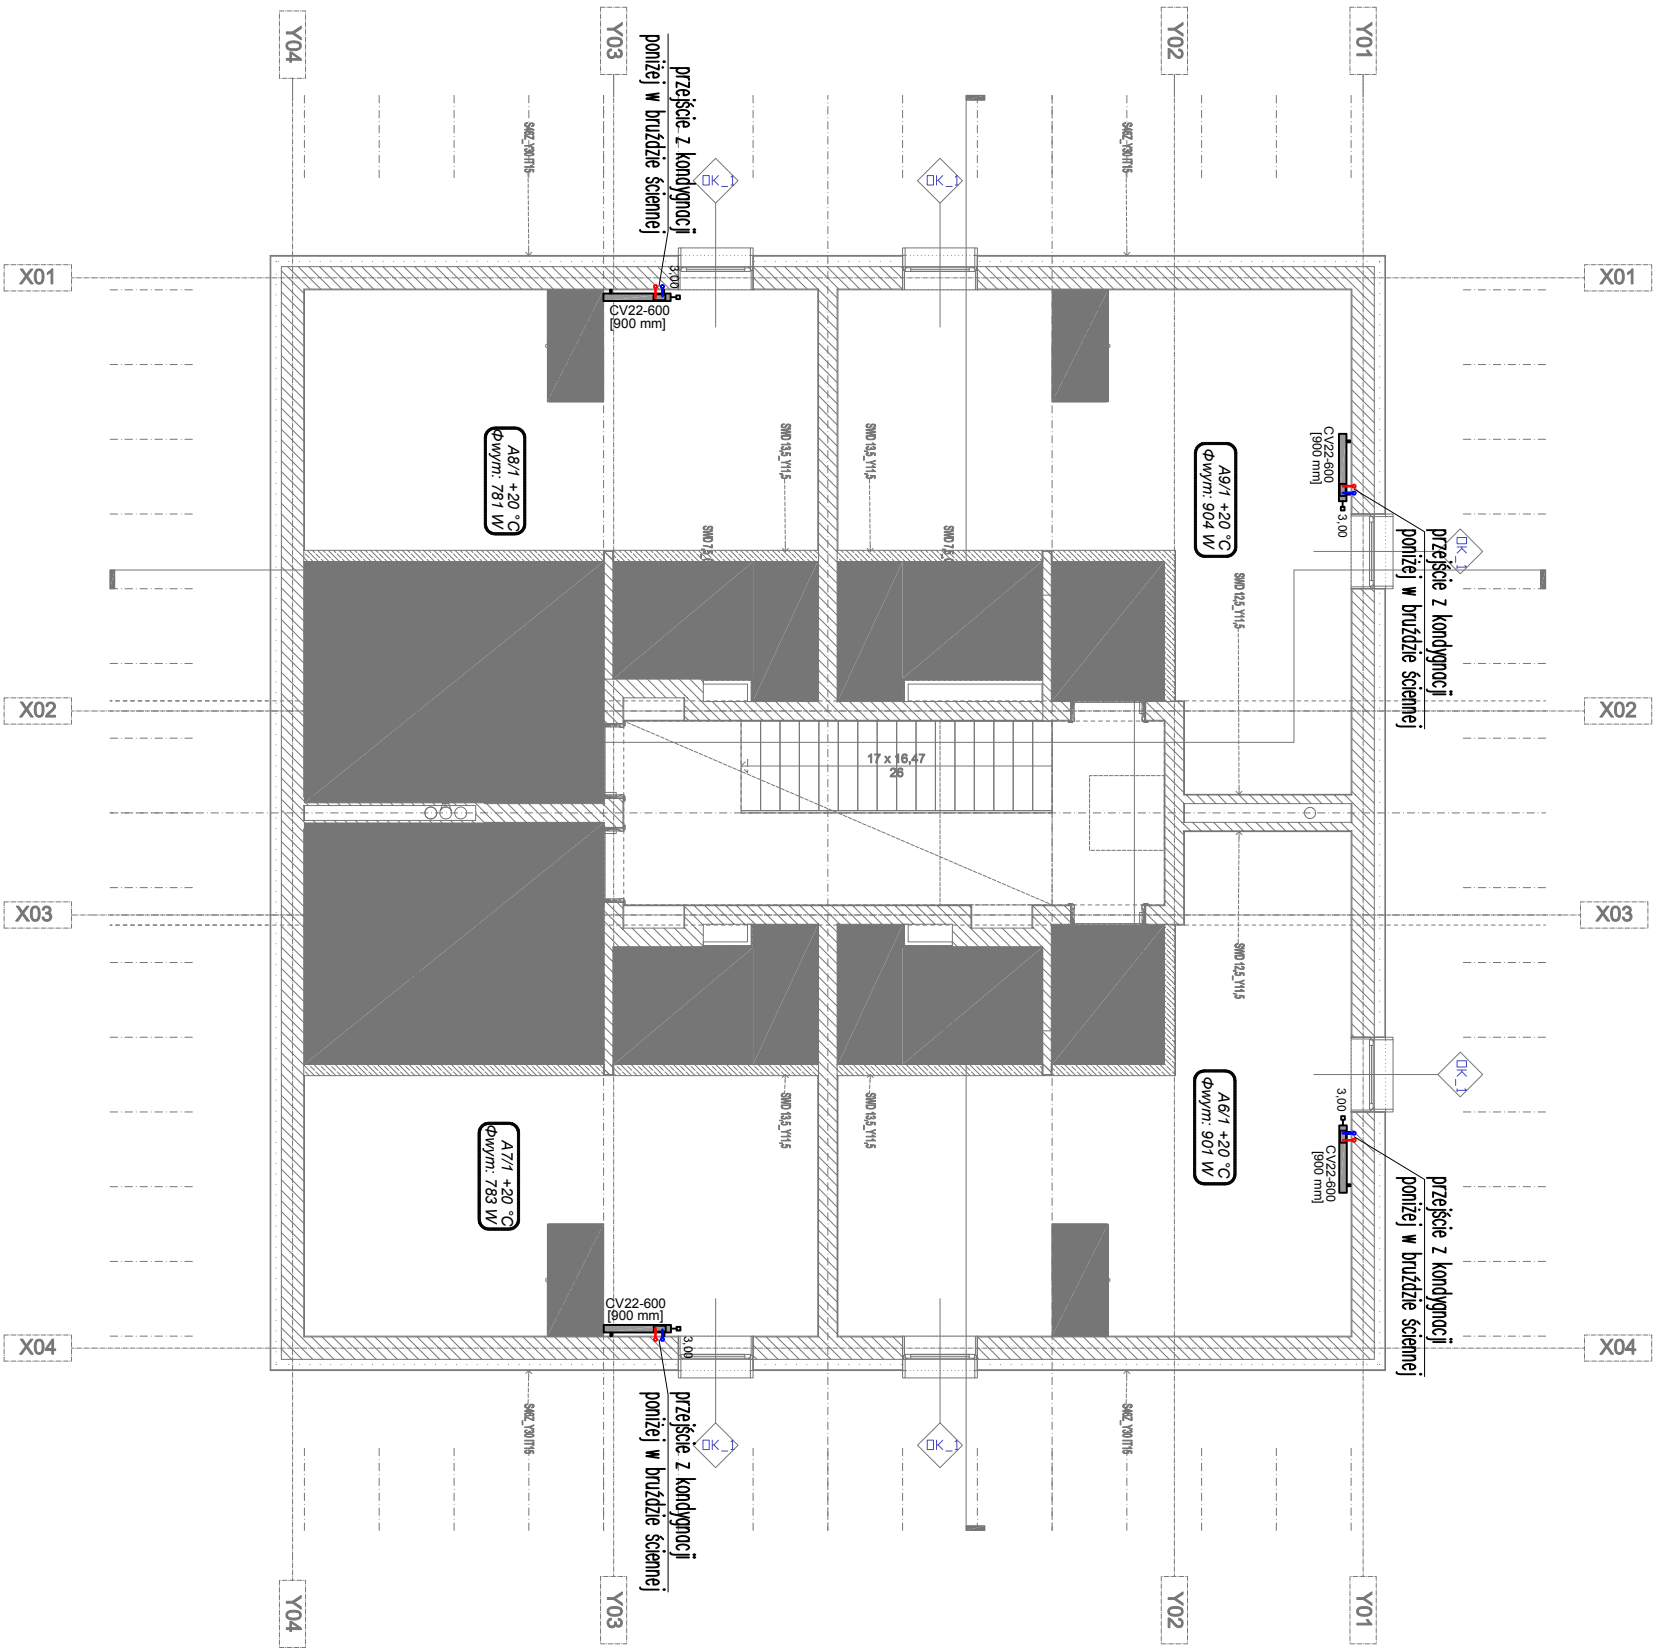

Uwagi:

- 0,3 +16 °C
Φwym.: 49± W
- Projektowane obciążenie ciepłe pomieszczenia
nr pomieszczenia/ projektowana temp./ wymagana moc
projektowana INSTALACJA C.O. BUD.G - zasilanie
projektowana INSTALACJA C.O. BUD.G - powrót
- grzejnik Purno Saniorini A (bazelekowy) lub inny równoważny
grzejnik płytowy Purno Ventil Compact lub inny równoważny
- opis grzejnika typ/wys./długość
CV215-600 (900 mm)
opis grzejnika typ/wys./długość
- plan instalacji C.O. (zasilanie, powrót)

UWAGA:
Przewody prowadzić w warstwach posadzki w izolacji
termicznej z pianki polietylenowej grubości min. 9mm

UWAGI

- 1) INSTALACJĘ ZAPROJEKTOWANO PRZY KONKRETNYM PODZIALE POWIERZCHNI.
W PRZYPADKU PODZIAŁU POWIERZCHNI NA INNE NIŻ ZAŁOŻONO, W/W
INSTALACJĘ NALEŻY DOSTOSOWAĆ DO NOWEJ ARANŻACJI ZGODNIE Z
OBOWIĄZUJĄCYMI PRZEPISAMI ORAZ NORMAMI BRANŻOWYMI
2) CZĘŚĆ OPISOWĄ STANOWI INTEGRALNĄ CZĘŚĆ NIŻSZEJ OPERACOWANIA
3) PODSTAWĄ DO WYKONANIA INSTALACJI JEST ZA WIERDZONY PRZEZ
INWESTORA PROJEKT WYKONAWCZY
4) POWYŻSZE DANE NALEŻY TRAKTOWAĆ JAKO WSTĘPNE - MUSZA ONE ZOSTAĆ
ZWERYFIKOWANE NA ETAPIE PROJEKTU WYKONAWCZEGO
5) DOPUSZCZA SIĘ ZASTOSOWANIE INNYCH MATERIAŁÓW I URZĄDZEŃ PO
USTALENIU Z INWESTOREM ORAZ PROJEKTANTEM

INSTALACJA C.O._BUD.D.

NAZWA INWESTYCJI BUDOWA BUDYNKÓW MIESZKALNYCH WIELODRODZINNYCH NA DZ. NR 7064/4, NR 7064/6 ŻYWIEC, WRAZ Z INFRASTRUKTURĄ TECHNICZNĄ ORAZ ZE ZŁĄCZEM Z DZ. NR 5561 PRZY UL. BROWARNEJ W ŻYWCU		INWESTOR ŻYWIECKIE TOWARZYSTWO BUDOWNICTWA SPOŁECZNEGO SP Z O.O. UL. ŻAKOWA 14, 34-300 ŻYWIEC	
AUTOR GOWIN/SIUTA architektura,urbanistyka			
BRANŻA INSTALACJE SANITARNE PROJEKT BUDOWLANY		DATA 20.03.2018	
FAZA PROJEKTANT mgr inż. PAWEŁ DERYŁO upr. nr PDK/0115/POOS/08 mgr inż. KRZYSZTOF DRAĞ upr. nr PDK/0163/POOS/05 mgr inż. MICHAŁ BARAN		PODSIS	
NAZWA RYSUNKU: RZUT ANTRESOLI SKALA 1 : 100		nr rys. S-12	nr strony.