


BUDYNEK D

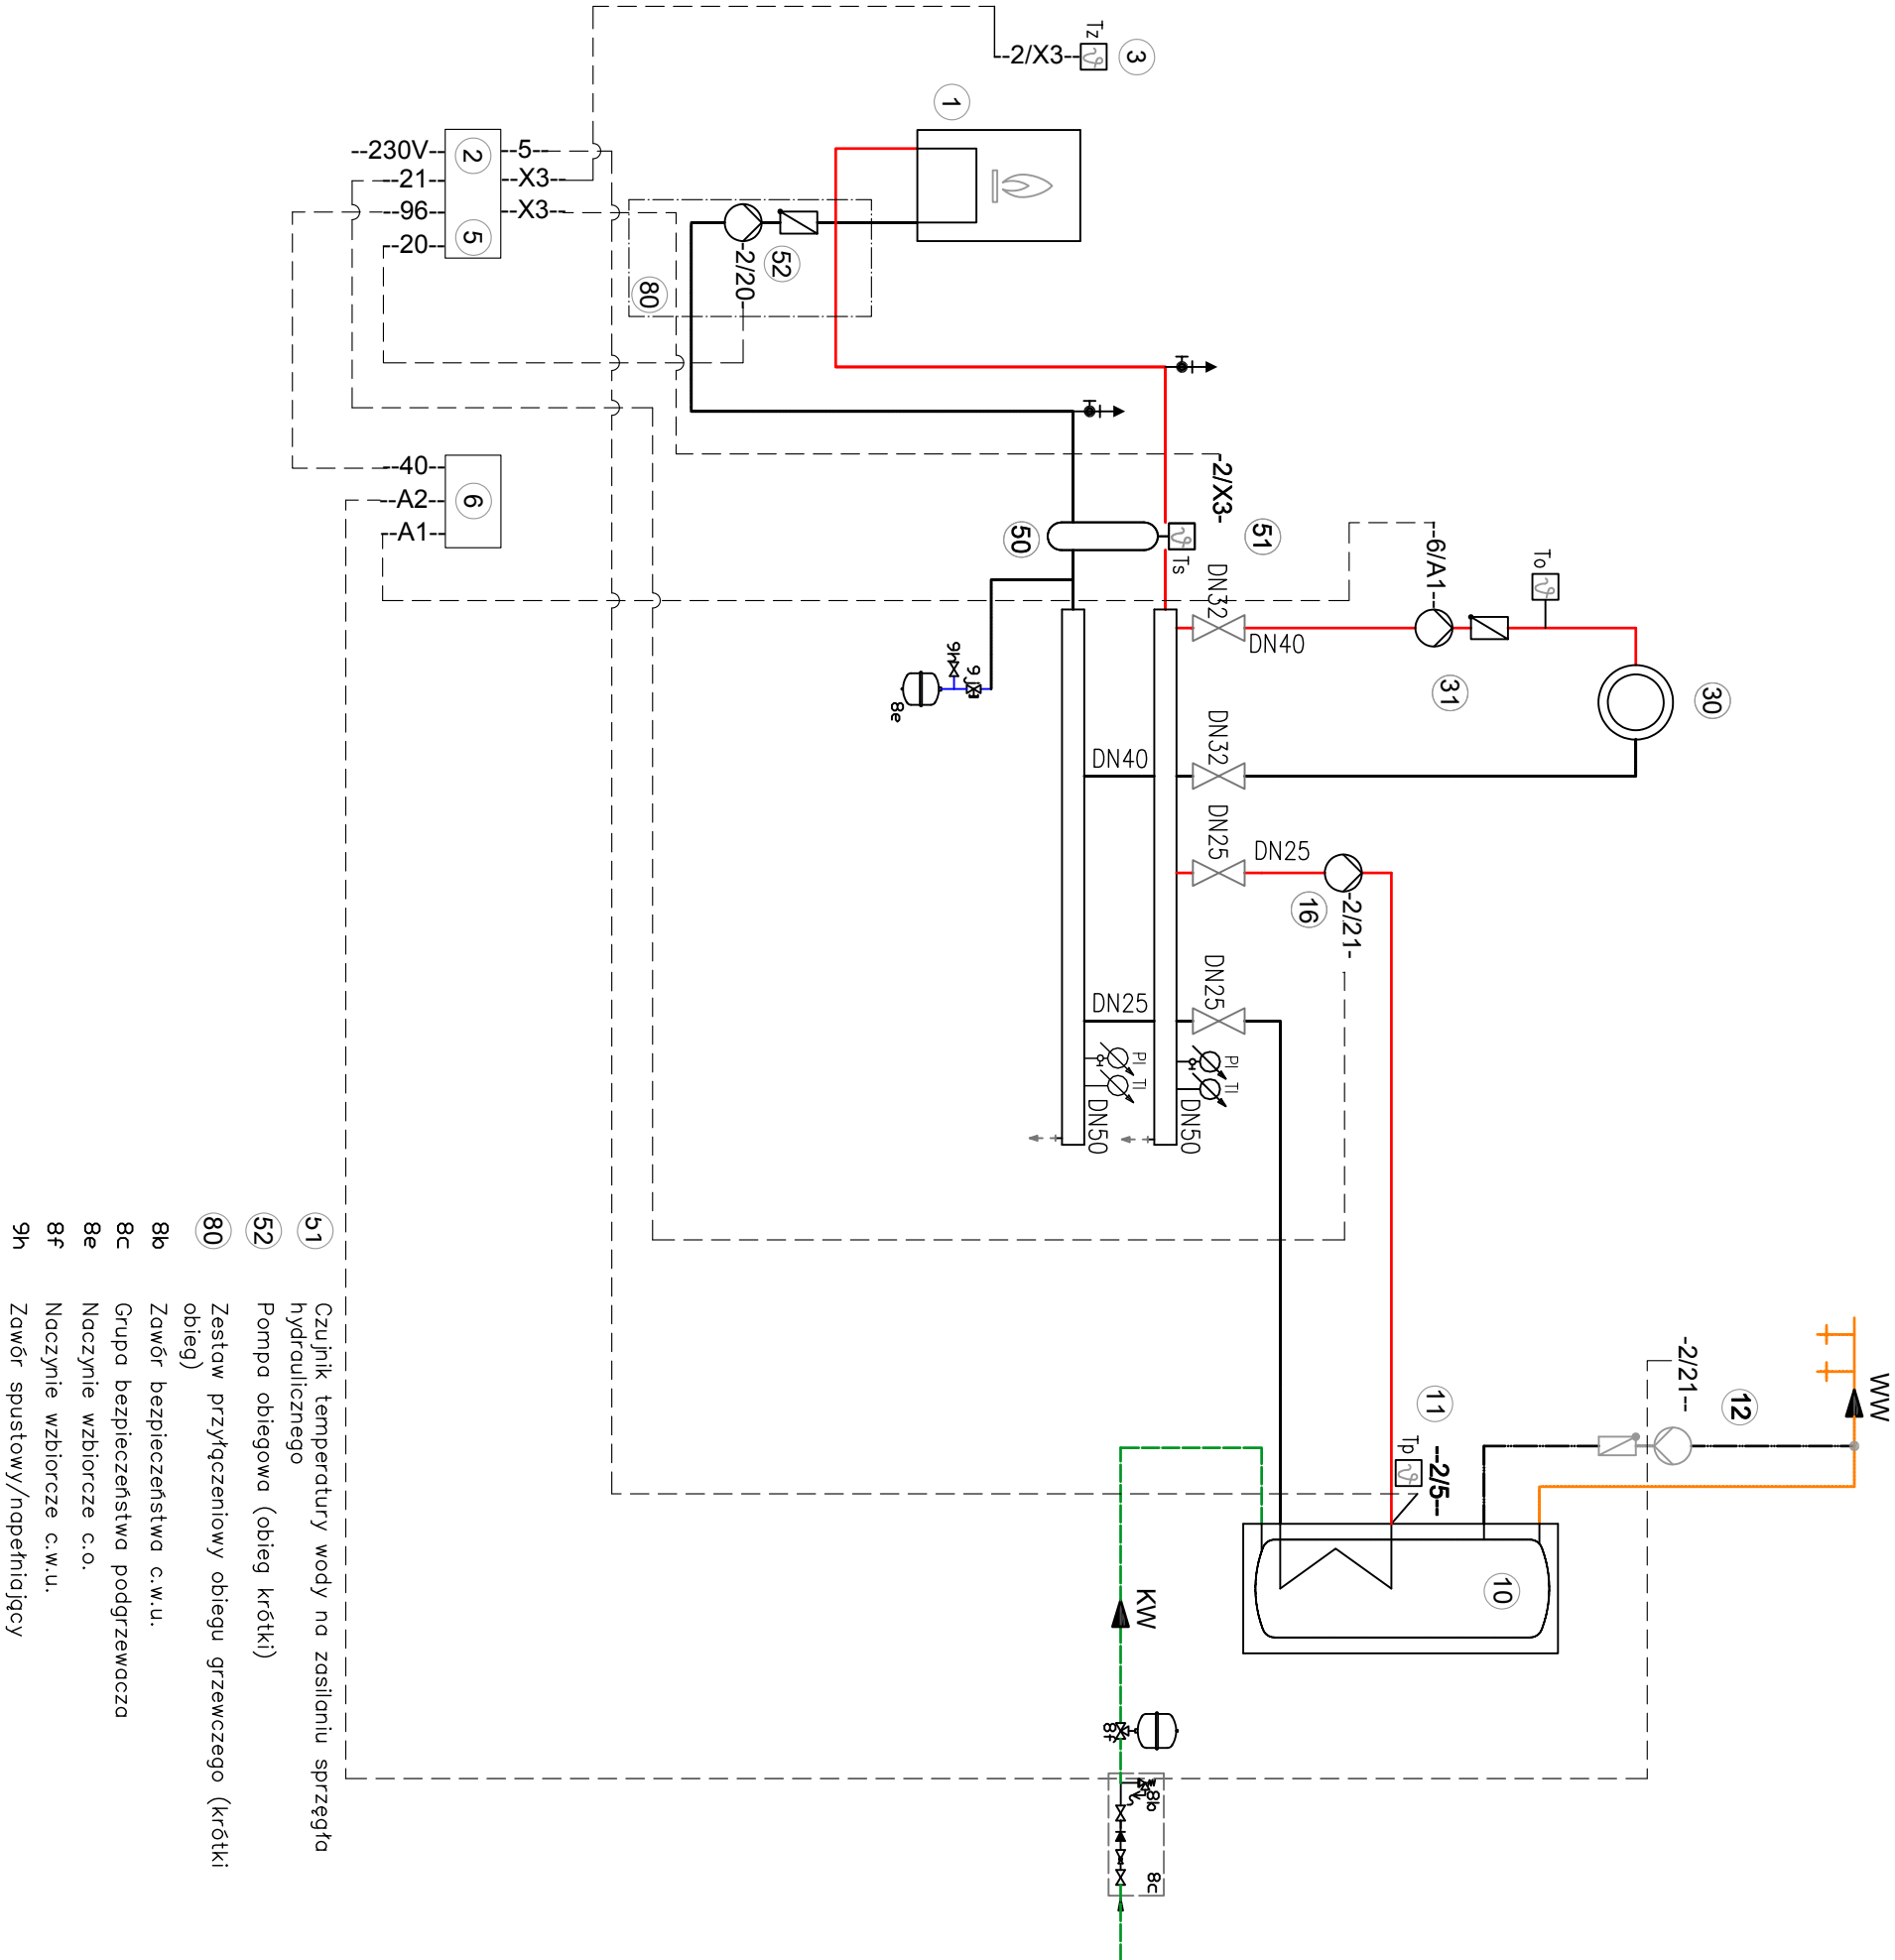

- 51

Czujnik temperatury wody na zasilaniu sprężęta hydraulicznego
- 52

Pompa obiegowa (obieg krótki)
- 80

Zestaw przyłączeniowy obiegu grzewczego (krótki obieg)
- 8a

Zawór bezpieczeństwa c.w.u.
- 8c

Grupa bezpieczeństwa podgrzewacza
- 8e

Naczynie wzbiorcze c.o.
- 8f

Naczynie wzbiorcze c.w.u.
- 9h

Zawór spustowy/napełniający

- >|<—

Zawór odcinający kulowy

—>|<—

Zawór bezpieczeństwa

Pl

+

—

Manometr

Tl

—

—

Termometr

To

5

Czujnik temperatury na zasilaniu obiegu grzewczego

Tz

5

Czujnik temperatury zewnętrznej

Ts

5

Czujnik temperatury na zasilaniu

Tp

5

Czujnik temperatury c.w.u.

1

Kocioł gazowy o mocy do 60kW z zamkniętą komorą spalania, kondensacyjny Q=5,95m³/h

2

Regulator pogodowy

3

Czujnik remperatury zewnętrznej ATS

5

Wewnętrzny zestaw uzupełniający do obiegu cyrkulacji cwu

6

Zestaw uzupełniający AM1 do obiegu cyrkulacji cwu i pompy obiegowej instalacji c.o.

10

Pojemnościowy podgrzewacz cwu 500l

11

Czujnik temperatury wody w podgrzewaczu

12

Pompa cyrkulacyjna wody użytkowej ZP

16

Pompa ładująca podgrzewacz wody użytkowej UPSB

30

Obieg grzewczy 1 INSTALACJA C.O._BUD.G.
42,3 kW, 26,1 kPa, 1643,4 kg/h

31

Pompa obiegu grzewczego
Hp=0,8mH2O; V=2,00 m³/h

50

Sprężęto hydrauliczne systemowe dla kotłów o mocy do 60 kW, dla przepływu do 8m³/h, z odpowietrznikiem, tuleją zanurzeniową, czujnikiem temp, wspornik do sprężęta
- INSTALACJA C.O._BUD.D.
- NAZWA INWESTYCJI
BUDOWA BUDYNKÓW MIESZKALNYCH WIELODZINIOWYCH
NA DZ. NR 7064/4, NR 7064/6 ŻYWIEC, WRAZ Z INFRASTRUKTURĄ TECHNICZNĄ ORAZ ZE
ZŁAZDEM Z DZ. NR 5561 PRZY UL. BROMARNEJ W ŻYWCU
- INWESTOR
ŻYWIECKIE TOWARZYSTWO BUDOWNICTWA SPOŁECZNEGO SP Z O.O.
UL. ŻAKOWIA 14, 34-300 ŻYWIEC
- AUTOR
- GOWIN/SIUTA
architektura.urbanistyka
- BRANŻA
INSTALACJE SANITARNE
- DATA
20.03.2018
- FAZA
PROJEKT BUDOWLANY
- PROJEKTANT
mgr inż. PAWEŁ DERYŁO upr. nr PDK/0115/POCS/08
- PODPIS
- mgr inż. KRZYSZTOF DRĄG upr. nr PDK/0163/POCS/05
mgr inż. MICHAŁ BARAN
- NAZWA RYSUNKU:
- nr rys.
S-15
- SCHEMAT HYDRAULICZNY KOTŁOWNI
- SKALA -