BUDYNEK H

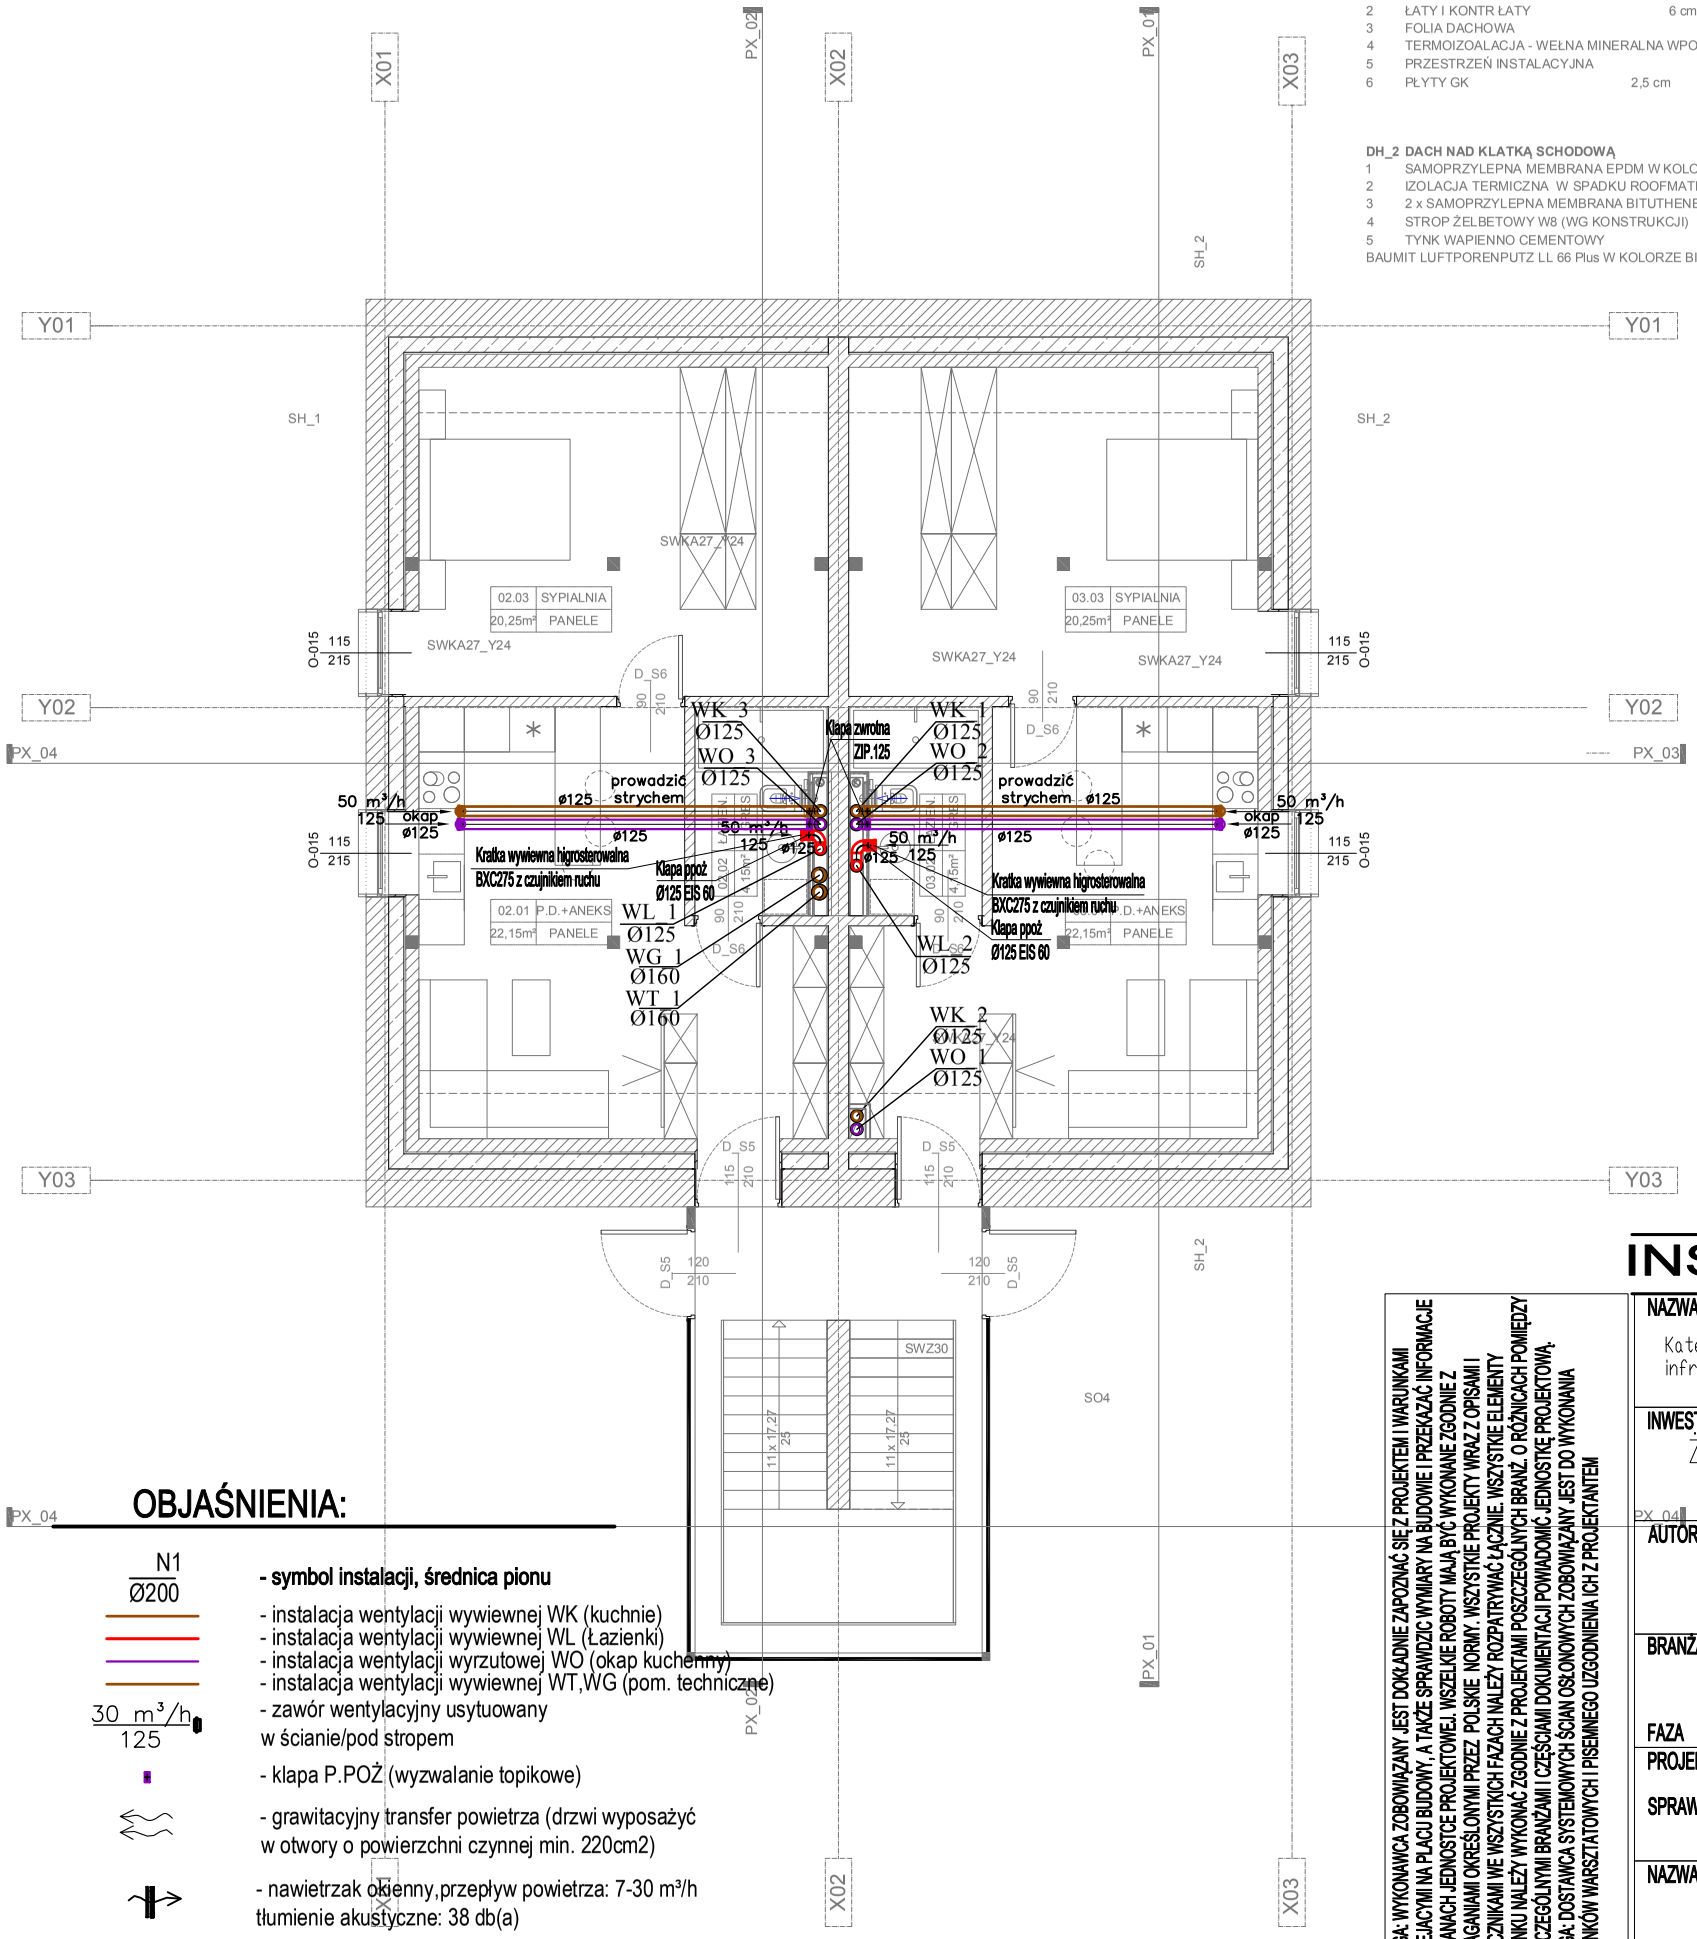

OBJAŚNIENIA:

N1 / Ø200 - **symbol instalacji, średnica pionu**

- instalacja wentylacji wywiewnej WK (kuchnie)
- instalacja wentylacji wywiewnej WL (Łazienki)
- instalacja wentylacji wyrzutowej WO (okap kuchenny)
- instalacja wentylacji wywiewnej WT,WG (pom. techniczne)

30 m³/h / 125 - zawór wentylacyjny usytuowany w ścianie/pod stropem

- klapa P.POŻ (wyzwalanie topikowe)

- grawitacyjny transfer powietrza (drzwi wyposażyć w otwory o powierzchni czynnej min. 220cm2)

- nawietrzak okienny,przepływ powietrza: 7-30 m³/h tłumienie akustyczne: 38 db(a)

DACHY

DH_1 DACH W BUD. ZABYTKOWYM
1 DACHÓWKA CERAMICZNA
2 ŁATY I KONTR ŁATY 6 cm
3 FOLIA DACHOWA
4 TERMOIZOALACJA - WEŁNA MINERALNA WPOMIĘDZY KROKWIAMI 20 cm
5 PRZESTRZEŃ INSTALACYJNA 27,5 cm
6 PŁYTY GK 2,5 cm

DH_2 DACH NAD KLATKĄ SCHODOWĄ
1 SAMOPRZYLEPNA MEMBRANA EPDM W KOLORZE JASNO-SZARYM
2 IZOLACJA TERMICZNA W SPADKU ROOFMATE SL 10 >10 cm
3 2 x SAMOPRZYLEPNA MEMBRANA BITUTHENE 4000
4 STROP ŻELBETOWY W8 (WG KONSTRUKCJI) 20 cm
5 TYNK WAPIENNO CEMENTOWY
BAUMIT LUFTPORENPUTZ LL 66 Plus W KOLORZE BIAŁYM 1cm

ZEWNĘTRZNE

SH_1 ŚCIANA ZEWNĘTRZNA HISTORYCZNA
1 TYNK WEWNĘTRZNY, CEMENTOWO WAPIENNY 1cm
2 IZOLACJA TERMICZNA BLOCZKI MULTIPOR 20cm
3 ISTNIEJĄCY MUR CEGLANY 50~70cm
4 TYNK WAPIENNO CEMENTOWY BAUMIT LUFTPORENPUTZ LL 66 Plus 1cm

SH_2ŚCIANA ZEWNĘTRZNA HISTORYCZNA - KOLANKOWA
1 TYNK WEWNĘTRZNY, CEMENTOWO WAPIENNY 1cm
2 IZOLACJA TERMICZNA BLOCZKI MULTIPOR 15cm
3 ZELBETOWA SCIANA KOLANKOWA WG PROJ KONSTR. 20CM
4 ISTNIEJĄCY MUR CEGLANY , PODKUTY ~45cm
5 TYNK WAPIENNO CEMENTOWY BAUMIT LUFTPORENPUTZ LL 66 Plus 1cm

SH_3 ŚCIANA ŻELBETOWA ATTYKOWA 47 cm
1 SAMOPRZYLEPNA MEMBRANA EPDM W KOLORZE JASNO-SZARYM
2 IZOLACJA TERMICZNA ROOFMATE SL 10 + 10 20 cm
3 2 x SAMOPRZYLEPNA MEMBRANA BITUTHENE 4000
4 ŚCIANA ŻELBETOWA (WG KONSTRUKCJI)
5 PUSTKA
6 PANEL POLIWEGLANU KOMOROWEGO 4 cm

SO4 ŚCIANA OSŁONOWA POLIWĘGLANOWA 4 cm
1 Elewacyjne panele z poliwęglanu komorowego, w systemie łączonym na pióro-wpust w okuciach wg dostwcy systemu (np Robelit Seplux40)

WEWNĘTRZNE

SWKA27_Y24 ŚCIANA WEWNĘTRZNA KONSTRUKCYJNA AKUSTYCZNA 27 cm
1 TYNK WEWNĘTRZNY, CEMENTOWO WAPIENNY 1,5 cm
2 BLOCZKI YTONG 24 24 cm
3 TYNK WEWNĘTRZNY, CEMENTOWO WAPIENNY 1,5 cm

SWZ30 ŚCIANA WEWNĘTRZNA KONSTRUKCYJNA ŻELBETOWA W KLATCE SCHODOWEJ 30 cm
1 ŚCIANA ŻELBETOWA WG PROJ. KONSTR. - BETON ARCHITEKTONICZNY

SWD7,5_GK7,5 ŚCIANA WEWNĘTRZNA GIPS-KARTON 7,5 cm
1 TYNK WEWNĘTRZNY, CEMENTOWO WAPIENNY 1,5 cm
2 2 X PŁYTA AQUAPANEL 2,5cm
3 PREFABRYKAT BETONOWY STANDARD GRC
W KOLORZE BIAŁYM - WYKOŃCZENIE STRUKTURALNE, POŁYSK - NA SYSTEMOWEJ PODKONSTRUKCJI ALUMINIOWEJ 5cm

SWD13,5_Y11,5 ŚCIANA WEWNĘTRZNA DZIAŁOWA 13,5 cm
1 TYNK WEWNĘTRZNY, CEMENTOWO WAPIENNY 1 cm
2 BLOCZKI YTONG INTERIO 11,5 11,5 cm
3 TYNK WEWNĘTRZNY, CEMENTOWO WAPIENNY 1 cm

PRZEGRODY POZIOME- STROPY / POSADZKI

PZ_1 POSADZKA NA GRUNCIE 77,5 cm
1 PŁYTKI GRESOWE NA KLEJU 2,5
2 JASTRYCH ZBROJONY (WG KONSTRUKCJI) 5 cm
3 FOLIA PE
4 FLOORMATE 500 A - TERMOIZOLACJA 10cm
5 WARSTWA ROZDZIELAJĄCA - FOLIA PE
6 PŁYTA FUNDAMENTOWA W8 (WG KONSTRUKCJI)
- WARSTWA WIERZCHNIA ZACIERANA NA GŁADKO I UTWARDZANA CHEMICZNIE 50cm
7 HYDROIZOLACJA PRZECIWWODNA MEMBRANA PREPRUFE 160R
8 CHUDY BETON 10cm

PW_1STROP MIĘDZYKONDYGNACYJNY 30 cm
1 GRES 2 cm
2 JASTRYCH ZBROJONY (WG KONSTRUKCJI) 4 cm
3 FOLIA PE
4 FLOORMATE 500 A - TERMOIZOLACJA +
MATA IZOLACJI AKUSTYCZNEJ ETHAFOAM 222-E WYWINIĘTA NA ŚCIANY 4 cm
5 WARSTWA ROZDZIELAJĄCA - FOLIA PE
6 STROP ŻELBETOWY W8 (WG KONSTRUKCJI) 20

INSTALACJA WENT.MECH_BUD.H

UWAGA: WYKONAWCA ZOBOWIĄZANY JEST DOKŁADNIE ZAPOZNAĆ SIĘ Z PROJEKTEM I WARUNKAMI ISTNIEJĄCYMI NA PLACU BUDOWY, A TAKŻE SPRAWDZIĆ WYMIARY NA BUDOWIE I PRZEKAZAĆ INFORMACJE O ZMIANACH JEDNOSTCE PROJEKTOWEJ. WSZELKIE ROBOTY MAJĄ BYĆ WYKONANE ZGODNIE Z WYMAGANIAMI OKREŚLONYMI PRZEZ POLSKIE NORMY. WSZYSTKIE PROJEKTY WRAZ Z OPISAMI I ZAŁĄCZNIKAMI WE WSZYSTKICH FAZACH NALEŻY ROZPATRYWAĆ ŁĄCZNIE. WSZYSTKIE ELEMENTY BUDYNKU NALEŻY WYKONAĆ ZGODNIE Z PROJEKTAMI POSZCZEGÓLNYCH BRANŻ. O RÓŻNICACH POMIĘDZY POSZCZEGÓLNYMI BRANŻAMI I CZĘŚCIAMI DOKUMENTACJI POWIADOMIĆ JEDNOSTKĘ PROJEKTOWĄ.
UWAGA: DOSTAWCA SYSTEMOWYCH ŚCIAN OSŁONOWYCH ZOBOWIĄZANY JEST DO WYKONANIA RYSUNKÓW WARSZTATOWYCH I PISEMNEGO UZGODNIENIA ICH Z PROJEKTANTEM

NAZWA INWESTYCJI: Budowa budynków mieszkalnych wielorodzinnych
Kategoria Bud. XIII; Współ. Kat. Obiektu 4.0; Współ. Wielkosci 1,0; na dz. nr 7064/6, i 7064/4 Żywiec, wraz z infrastrukturą techniczną na dz. 7064/66, 7064/5, 7064/4, 5561, obr j.w. oraz ze zjazdem z dz. nr 5561 obr j.w przy ul. Browarnej w Żywcu - ETAP II

INWESTOR: ŻYWIECKIE TOWARZYSTWO BUDOWNICTWA SPOŁECZNEGO sp z o.o.
ul. Zamkowa 14, 34-300 ŻYWIEC

AUTOR: GOWIN/SIUTA architektura.urbanistyka

BRANŻA: **INSTALACJE SANITARNE** | DATA: 06.2018

FAZA: **PROJEKT BUDOWLANY - BUDYNEK ZABYTKOWY**

PROJEKTANT: **mgr inż. PAWEŁ DERYŁO** upr. nr PDK/0115/POOS/08
SPRAWDZAJĄCY: **mgr inż. KRZYSZTOF DRĄG** upr. nr PDK/0163/POOS/05
mgr inż. MICHAŁ BARAN
PODPIS

NAZWA RYSUNKU: RZUT PODDASZA
SKALA 1 : 100

nr.rys. S-10

nr strony.