BUDYNEK H

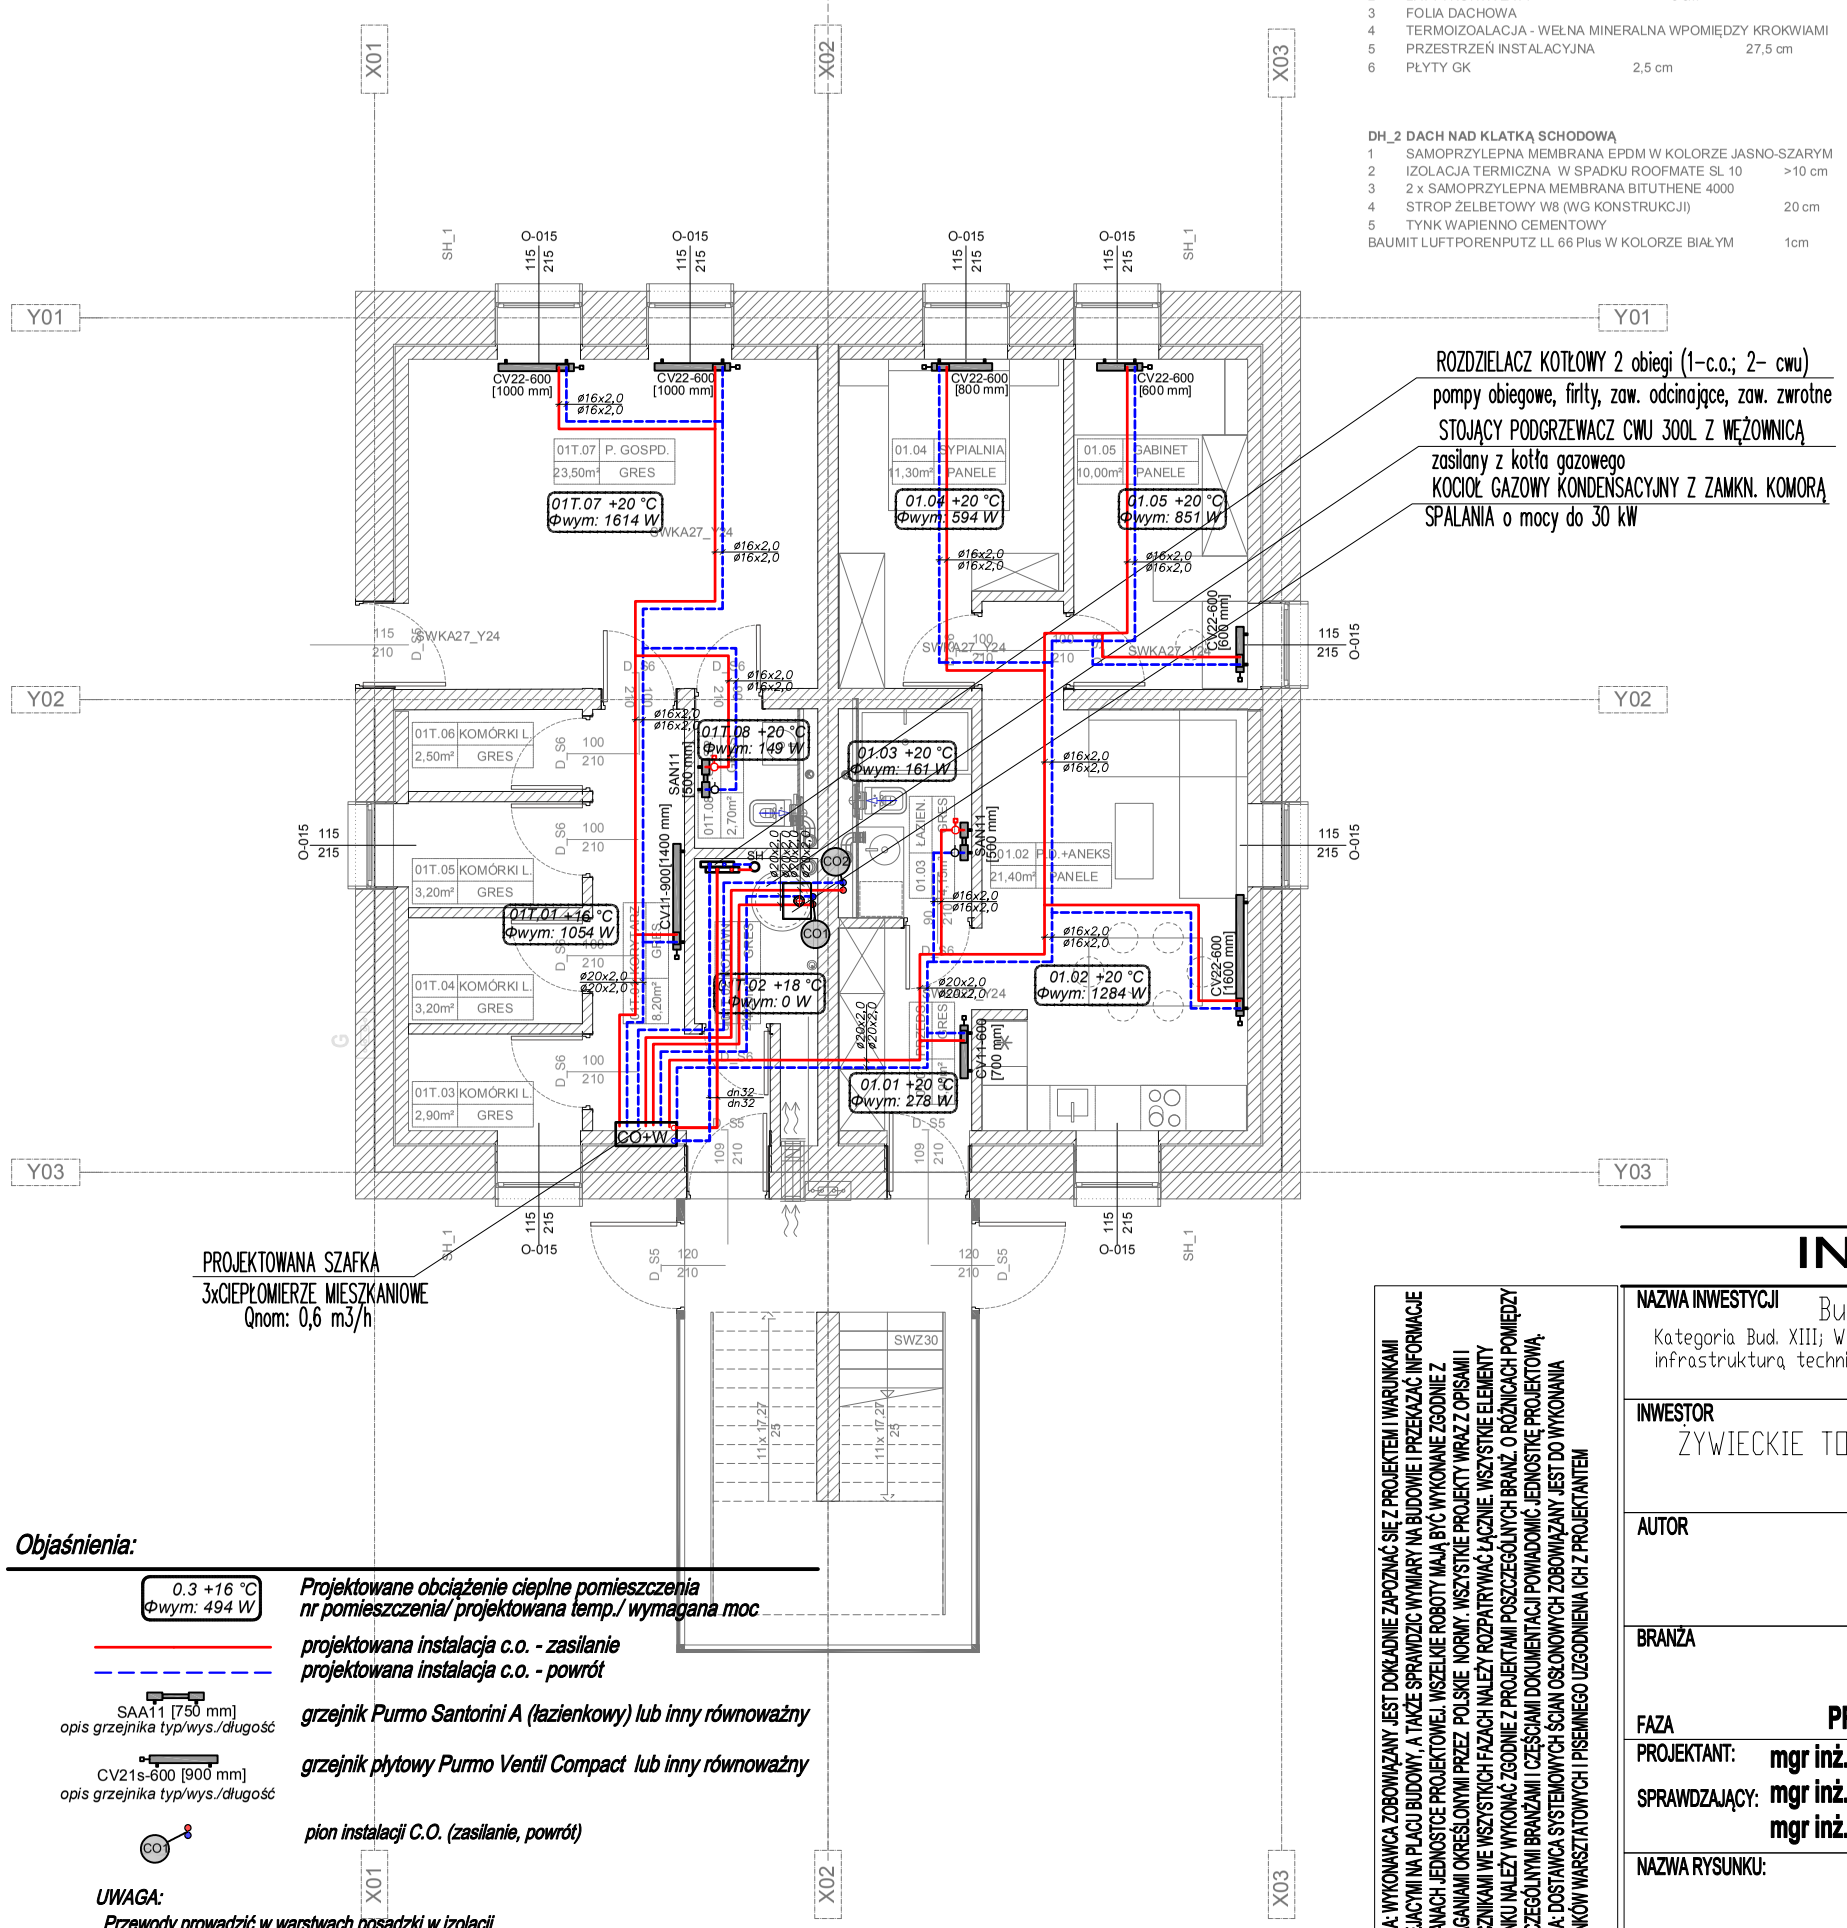

Objaśnienia:

0.3 +16 °C / Φwym: 494 W	*Projektowane obciążenie cieplne pomieszczenia nr pomieszczenia/ projektowana temp./ wymagana moc*
	projektowana instalacja c.o. - zasilanie
	projektowana instalacja c.o. - powrót
SAA11 [750 mm] / opis grzejnika typ/wys./długość	*grzejnik Purmo Santorini A (łazienkowy) lub inny równoważny*
CV21s-600 [900 mm] / opis grzejnika typ/wys./długość	*grzejnik płytowy Purmo Ventil Compact lub inny równoważny*
CO1	*pion instalacji C.O. (zasilanie, powrót)*

UWAGA:
Przewody prowadzić w warstwach posadzki w izolacji termicznej z pianki polietylenowej grubości min. 9mm

DACHY

DH_1 DACH W BUD. ZABYTKOWYM
1 DACHÓWKA CERAMICZNA
2 ŁATY I KONTR ŁATY 6 cm
3 FOLIA DACHOWA
4 TERMOIZOALACJA - WEŁNA MINERALNA WPOMIĘDZY KROKWIAMI 20 cm
5 PRZESTRZEŃ INSTALACYJNA 27,5 cm
6 PŁYTY GK 2,5 cm

DH_2 DACH NAD KLATKĄ SCHODOWĄ
1 SAMOPRZYLEPNA MEMBRANA EPDM W KOLORZE JASNO-SZARYM
2 IZOLACJA TERMICZNA W SPADKU ROOFMATE SL 10 >10 cm
3 2 x SAMOPRZYLEPNA MEMBRANA BITUTHENE 4000
4 STROP ŻELBETOWY W8 (WG KONSTRUKCJI) 20 cm
5 TYNK WAPIENNO CEMENTOWY
BAUMIT LUFTPORENPUTZ LL 66 Plus W KOLORZE BIAŁYM 1cm

ZEWNĘTRZNE

SH_1 ŚCIANA ZEWNĘTRZNA HISTORYCZNA
1 TYNK WEWNĘTRZNY, CEMENTOWO WAPIENNY 1cm
2 IZOLACJA TERMICZNA BLOCZKI MULTIPOR 20cm
3 ISTNIEJĄCY MUR CEGLANY 50~70cm
4 TYNK WAPIENNO CEMENTOWY BAUMIT LUFTPORENPUTZ LL 66 Plus 1cm

SH_2ŚCIANA ZEWNĘTRZNA HISTORYCZNA - KOLANKOWA

1 TYNK WEWNĘTRZNY, CEMENTOWO WAPIENNY 1cm
2 IZOLACJA TERMICZNA BLOCZKI MULTIPOR 15cm
3 ZELBETOWA SCIANA KOLANKOWA WG PROJ KONSTR. 20CM
4 ISTNIEJĄCY MUR CEGLANY , PODKUTY ~45cm
5 TYNK WAPIENNO CEMENTOWY BAUMIT LUFTPORENPUTZ LL 66 Plus 1cm

SH_3 ŚCIANA ŻELBETOWA ATTYKOWA 47 cm
1 SAMOPRZYLEPNA MEMBRANA EPDM W KOLORZE JASNO-SZARYM
2 IZOLACJA TERMICZNA ROOFMATE SL 10 + 10 20 cm
3 2 x SAMOPRZYLEPNA MEMBRANA BITUTHENE 4000
4 ŚCIANA ŻELBETOWA (WG KONSTRUKCJI)
5 PUSTKA
6 PANEL POLIWEGLANU KOMOROWEGO 4 cm

SO4 ŚCIANA OSŁONOWA POLIWĘGLANOWA 4 cm
1 Elewacyjne panele z poliwęglanu komorowego, w systemie łączonym na pióro-wpust w okuciach wg dostwcy systemu (np Robelit Seplux40)

WEWNĘTRZNE

SWKA27_Y24 ŚCIANA WEWNĘTRZNA KONSTRUKCYJNA AKUSTYCZNA 27 cm
1 TYNK WEWNĘTRZNY, CEMENTOWO WAPIENNY 1,5 cm
2 BLOCZKI YTONG 24 24 cm
3 TYNK WEWNĘTRZNY, CEMENTOWO WAPIENNY 1,5 cm

SWZ30 ŚCIANA WEWNĘTRZNA KONSTRUKCYJNA ŻELBETOWA W KLATCE SCHODOWEJ 30 cm
1 ŚCIANA ŻELBETOWA WG PROJ. KONSTR. - BETON ARCHITEKTONICZNY

SWD7,5_GK7,5 ŚCIANA WEWNĘTRZNA GIPS-KARTON 7,5 cm
1 TYNK WEWNĘTRZNY, CEMENTOWO WAPIENNY 1,5 cm
2 2 X PŁYTA AQUAPANEL 2,5cm
3 PREFABRYKAT BETONOWY STANDARD GRC
W KOLORZE BIAŁYM - WYKOŃCZENIE STRUKTURALNE, POŁYSK - NA SYSTEMOWEJ PODKONSTRUKCJI ALUMINIOWEJ 5cm

SWD13,5_Y11,5 ŚCIANA WEWNĘTRZNA DZIAŁOWA 13,5 cm
1 TYNK WEWNĘTRZNY, CEMENTOWO WAPIENNY 1 cm
2 BLOCZKI YTONG INTERIO 11,5 11,5 cm
3 TYNK WEWNĘTRZNY, CEMENTOWO WAPIENNY 1 cm

PRZEGRODY POZIOME- STROPY / POSADZKI

PZ_1 POSADZKA NA GRUNCIE 77,5 cm
1 PŁYTKI GRESOWE NA KLEJU 2,5
2 JASTRYCH ZBROJONY (WG KONSTRUKCJI) 5 cm
3 FOLIA PE
4 FLOORMATE 500 A - TERMOIZOLACJA 10cm
5 WARSTWA ROZDZIELAJĄCA - FOLIA PE
6 PŁYTA FUNDAMENTOWA W8 (WG KONSTRUKCJI)
- WARSTWA WIERZCHNIA ZACIERANA NA GŁADKO I UTWARDZANA CHEMICZNIE 50cm
7 HYDROIZOLACJA PRZECIWWODNA MEMBRANA PREPRUFE 160R
8 CHUDY BETON 10cm

PW_1STROP MIĘDZYKONDYGNACYJNY 30 cm
1 GRES 2 cm
2 JASTRYCH ZBROJONY (WG KONSTRUKCJI) 4 cm
3 FOLIA PE
4 FLOORMATE 500 A - TERMOIZOLACJA +
MATA IZOLACJI AKUSTYCZNEJ ETHAFOAM 222-E WYWINIĘTA NA ŚCIANY 4 cm
5 WARSTWA ROZDZIELAJĄCA - FOLIA PE
6 STROP ŻELBETOWY W8 (WG KONSTRUKCJI) 20

INSTALACJA C.O._BUD.H

UWAGA: WYKONAWCA ZOBOWIĄZANY JEST DOKŁADNIE ZAPOZNAĆ SIĘ Z PROJEKTEM I WARUNKAMI ISTNIEJĄCYMI NA PLACU BUDOWY, A TAKŻE SPRAWDZIĆ WYMIARY NA BUDOWIE I PRZEKAZAĆ INFORMACJE O ZMIANACH JEDNOSTCE PROJEKTOWEJ. WSZELKIE ROBOTY MAJĄ BYĆ WYKONANE ZGODNIE Z WYMAGANIAMI OKREŚLONYMI PRZEZ POLSKIE NORMY. WSZYSTKIE PROJEKTY WRAZ Z OPISAMI I ZAŁĄCZNIKAMI WE WSZYSTKICH FAZACH NALEŻY ROZPATRYWAĆ ŁĄCZNIE. WSZYSTKIE ELEMENTY BUDYNKU NALEŻY WYKONAĆ ZGODNIE Z PROJEKTAMI POSZCZEGÓLNYCH BRANŻ. O RÓŻNICACH POMIĘDZY POSZCZEGÓLNYMI BRANŻAMI I CZĘŚCIAMI DOKUMENTACJI POWIADOMIĆ JEDNOSTKĘ PROJEKTOWĄ.
UWAGA: DOSTAWCA SYSTEMOWYCH ŚCIAN OSŁONOWYCH ZOBOWIĄZANY JEST DO WYKONANIA RYSUNKÓW WARSZTATOWYCH I PISEMNEGO UZGODNIENIA ICH Z PROJEKTANTEM

NAZWA INWESTYCJI	Budowa budynków mieszkalnych wielorodzinnych Kategoria Bud. XIII; Współ. Kat. Obiektu 4.0; Współ. Wielkości 1,0; na dz. nr 7064/6, i 7064/4 Żywiec, wraz z infrastrukturą techniczną na dz. 7064/66, 7064/5, 7064/4, 5561, obr j.w. oraz ze zjazdem z dz. nr 5561 obr j.w przy ul. Browarnej w Żywcu - ETAP II	
INWESTOR	ŻYWIECKIE TOWARZYSTWO BUDOWNICTWA SPOŁECZNEGO sp z o.o. ul. Zamkowa 14, 34-300 ŻYWIEC	
AUTOR	GOWIN/SIUTA architektura.urbanistyka	
BRANŻA	INSTALACJE SANITARNE	DATA 06.2018
FAZA	PROJEKT BUDOWLANY - BUDYNEK ZABYTKOWY	
PROJEKTANT:	mgr inż. PAWEŁ DERYŁO upr. nr PDK/0115/POOS/08	PODPIS
SPRAWDZAJĄCY:	mgr inż. KRZYSZTOF DRĄG upr. nr PDK/0163/POOS/05 mgr inż. MICHAŁ BARAN	
NAZWA RYSUNKU:	RZUT PARTERU SKALA 1 : 100	nr.rys. S-6 / nr strony.