


BUDYNEK H

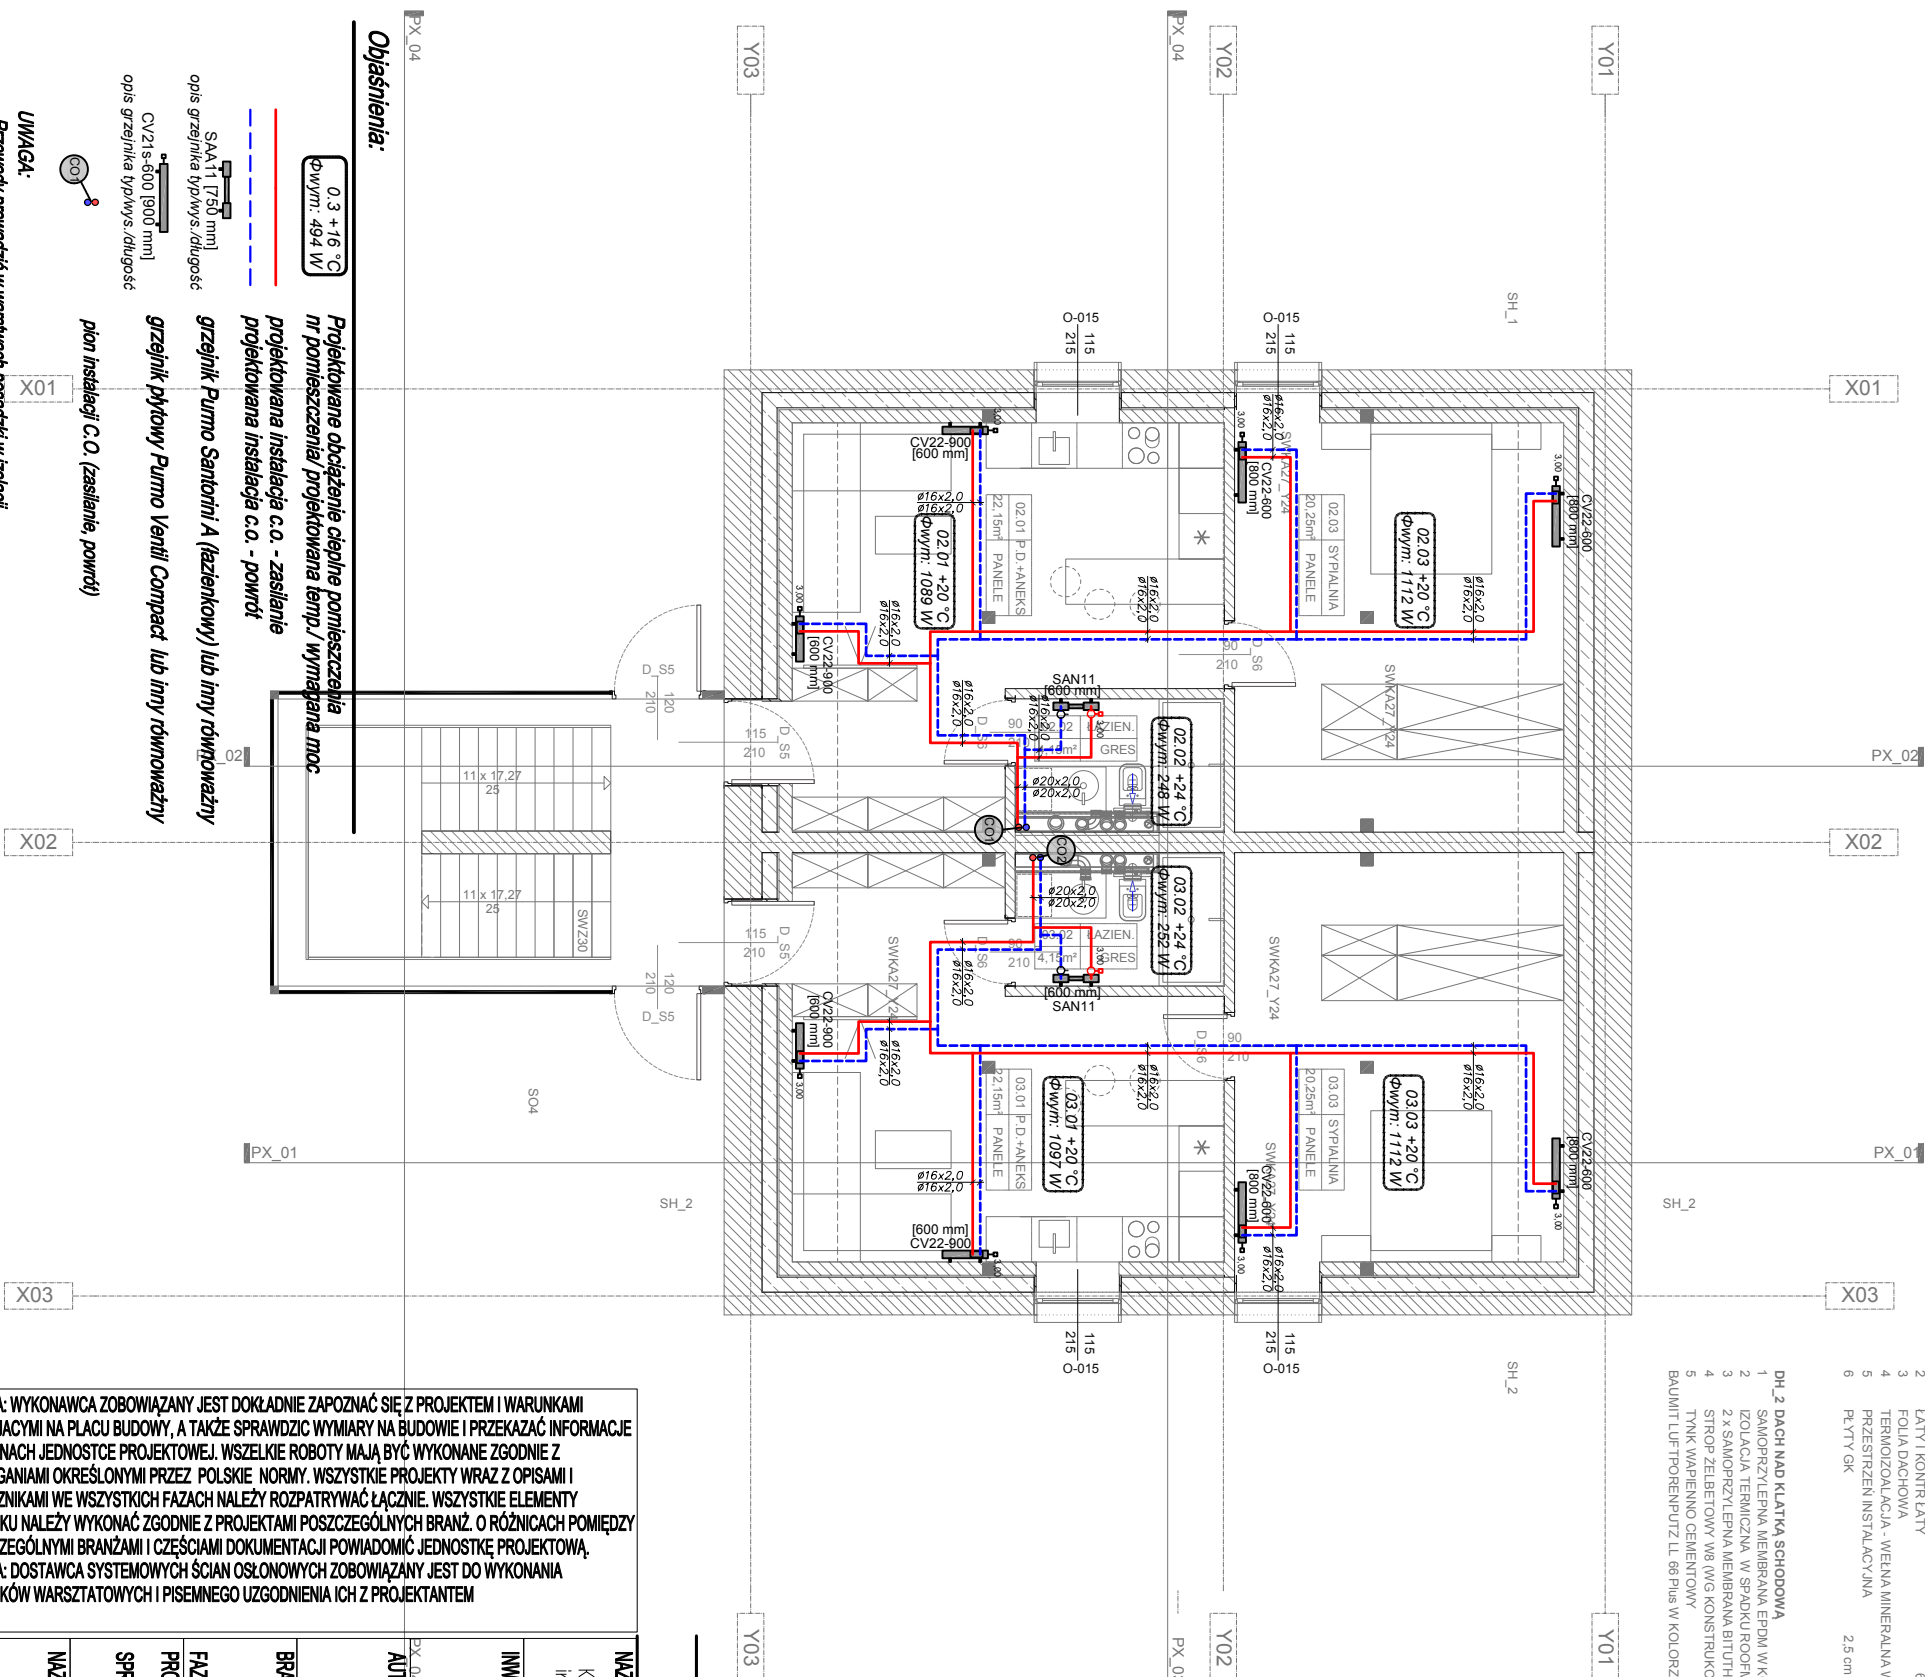

- | DACHY | |
|------------------------------|---|
| DH_1 DACH W BUD. ZABYTOKOWYM | |
| 1 | DACHOWKA CERAMICZNA |
| 2 | LATY I KONTR LATY |
| 3 | FOŁIA DACHOWA |
| 4 | TERMOIZOLACJA - WIELNA MINERALNA WPROMIEŻY KROKOWIAMI |
| 5 | PREZIRZEN INSTALACYJNA |
| | FLUTY GK |
| | 2,5 cm |
| | 27,5 cm |
| | 20 cm |

- | | | |
|---|--|--------|
| 1 | SAUMIT TP-KREISPUZ LT 66 Plus w kolorze białym | 1cm |
| 2 | STROP ŻELBETOWY W8 (WG KONSTRUKCJI) | 20 cm |
| 3 | 3. SĄMOPALĄCE SIĘ WŁÓKNOBETONOWE 4000 | |
| 4 | IZOLACJA THERMICA W SPADKU ROZMIARU 10 | >10 cm |
| 5 | DN. 2 DACH NAD KLATKĄ SCHODOWĄ | |
| 6 | SAMOPALĄCE SIĘ WŁÓKNOBETONOWE W KOLORZE JASNO SZARYM | |

- | ZEMWIERZANIE | |
|--|---------|
| SH 1 ŚCIANA ZEWNĘTRZNA HISTORYCZNA | |
| 1 TYNK WENIĘTRZNY, CEMENTOWO WAPIENNY | 1cm |
| 2 IZOLACJA TERMICZNA BŁOKIAMI MULTIPOR | 20cm |
| 3 STYNIACIAJ MUR CEGIANY | 50-70cm |
| 4 TYNK WAPNIENNO CEMENTOWY BIAŁYM LUFITOPREPUTZ L1 66 Plus | 1cm |
| SH 2 ŚCIANA ZEWNĘTRZNA HISTORYCZNA - KŁANKOWA | |
| 1 TYNK WENIĘTRZNY, CEMENTOWO WAPIENNY | 1cm |
| 2 IZOLACJA TERMICZNA BŁOKAMI MULTIPOR | 15cm |
| 3 ZEŁBETOWA ŚCIANA KOLANKOWA WG PROJ. KONSTR. | 20CM |
| 4 STYNIACIAJ MUR CEGIANY, PODUKUTY | -45cm |
| 5 TYNK WAPNIENNO CEMENTOWY BIAŁYM LUFITOPREPUTZ L1 66 Plus | 1cm |
| SH 3 ŚCIANA ZEŁBETOWA ALTYMKOWA | 47 cm |
| 1 SIAPOKRZYŻOWA MEMBRANA EPDM W KOLORZE JASNO-SZARYM | |
| 2 IZOLACJA TERMICZNA ROCHNITE SL 1 + 10 | 20 cm |
| 3 2 x SIAPOKRZYŻOWA MEMBRANA BRUTOWE 4000 | |
| 4 ŚCIANA ZEŁBETOWA (WG KONSTRUKCJI) | |

- 504 SCIANA OSŁONOWA POLIWĘGLANOWA**
1 Elementy panele z poliwęglanu komorowego, w systemie łączonym na półrozpust w okuciach wg dostawcy systemu (np Robellit Seplux40)

- ## WENIĘTRZNE

- | | | |
|--------------------|--|--------|
| 5 | ŚCIANA WENIĘTRZNA, KONSTRUKCYJNA AKUSTYCZNA | |
| 1 | TYNK WENIĘTRZNY, CEMENTOWO WAPNIENY | 1,5 cm |
| 2 | BLOK WYŁONG 24 | 24 cm |
| 3 | TYNK WENIĘTRZNY, CEMENTOWO WAPNIENY | 1,5 cm |
| SWZRO | ŚCIANA WENIĘTRZNA KONSTRUKCYJNA ŻELBETOWA | |
| W KLATKIE SCHODOWE | 30 cm | |
| 5 | ŚCIANA ŻELBETOWA NA PROJ. KONSTR. - BETON ARCHITEKTONICZNY | |

- | | | |
|----------------|--|---------|
| SNDT5_5_GK1P | SCIANA WEWNĘTRZNA GRS.KAKRION | 7,5 cm |
| 1 | TTIKI WEWNĘTRZNY, CEMENTOWO WAPNIENY | |
| 2 | 2 X PL.VTA AQUAPANEL | 1,5 cm |
| 2 | 2 X PL.VTA AQUAPANEL | 2,5cm |
| 3 | PRZEBRYKATY BETONOWY STANDARD GRC | |
| 4 | W KOLEJNOŚCI BIAŁA - WYKONCZENIE STRUKTURALNE | |
| 5 | POLYSEK - NA SYSTEMOWEJ PODKONSTRUKCJI ALUMINIOWEJ | 5cm |
| SNDI35_5_Y1I15 | SCIANA WEWNĘTRZNA DZIAŁOWA | 13,5 cm |

- | | |
|--|---------|
| SWI3,5 - YLIS SCIANA WEWNĘTRZNA DZIAŁUWA | 13,5 cm |
| 1 TYNK WEWNĘTRZNY, CEMENTOWO WAPIENNY | 1 cm |
| 2 BŁOCKI YTONG INTERIO 11,5 | 11,5 cm |
| 3 TYNK WEWNĘTRZNY, CEMENTOWO WAPIENNY | 1 cm |

- PRZEGRODY POZIOME- STROPY / POSADZKI

- [illegible]

INSTALACJA C.O._BUD.H

MAJMA IMIESI YCJ
Budowa budynków mieszkalnych wielorodziny
Kategoria Bud. XIII; Współ. Kat. Długości 1,0; na dz. nr 7064/6, i 7064/4 Żywiec, wroz z infrastruktura techniczna na dz. 7064/65, 7064/5, 7064/4, 5561, obr. jw. oraz ze zjazdów z dz. nr 5561 obr. jw. przy ul. Browarnej w Żywiec - ETAP II

ZYWIECKIE I DWARZY W BUDOWNICTWA SPOŁECZNEGO SP. Z O.O.
ul. Żarkowa 14, 34-300 ŻYWIEC

AUTOH

GOWIN/SIUTA
architektura.urbanistyka

INSTALACJE SANITARNE

PROJEKT BUDOWLANY - BUDYNEK ZABYTKOWY

PROJEKTANT:
mar inż. PAWEŁ DERYŁO upr. nr PDK0115/POOS/08

SPRAWDZAJĄCY: mgr inż. KRZYSZTOF DUKAĆ upr. nr PDK0163/P005/05

mgr inż. MICHAŁ BAKAN

NAZWA RYSUNKU:

RZUT PODDASZA
SKALA 1 : 100

Ill. Jys.	Ill. study.
S-7	

UWAGA: WYKONAWCA ZOBOWIĄZANY JEST DOKŁADNIE ZAPOZNAĆ SIĘ Z PROJEKTEM I WARUNKAMI STANIEJMIĄCI NA PLACU BUDOWY, A TAKŻE SPRAWDZIĆ WYMIARY NA BUDOWIE I PRZEKAZAĆ INFORMACJE O ZMIANACH JEDNOSTCE PROJEKTOWEJ. WSZELKIE ROBOTY MAJĄ BYĆ WYKONANE ZGODNIE Z WYMAGANIAMI OKREŚLONYMI PRZEZ POLSKIE NORMY. WSZYSTKIE PROJEKTY WRAZ Z OPISAMI I ZAŁĄCZNIKAMI WE WSZYSTKICH FAZACH NALEŻY ROZPATRYWAĆ ŁĄCZNIE. WSZYSTKIE ELEMENTY BUDYNKU NALEŻY WYKONAĆ ZGODNIE Z PROJEKTEM POSZCZEGÓLNYCH BRANŻ. O RÓŻNICACH POMIĘDZY POSZCZEGÓLNYMI BRANŻAMI I CZĘŚCIAMI DOKUMENTACJI POWIADOMIĆ JEDNOSTKĘ PROJEKTOWĄ. UWAGA: DOSTAWCA SYSTEMOWYCH ŚCIAN OSŁONOWYCH ZOBOWIĄZANY JEST DO WYKONANIA RYSUNKÓW WARSZTATOWYCH I PISEMNEGO UZGODNIENIA ICH Z PROJEKTANTEM

Nazwa inwestycji		Budowa budynków mieszkalnych wielorodzinnych	
Kategoria Bud. XIII; Współ. Kat. Dziel. 4.0; Wpół. Wielkości 1.0; na dz. nr 7064/6, i 7064/4 Żywiec, wroz. z infrastrukturą techniczną na dz. 7064/66, 7064/5, 7064/4, 5561, obr. j.w. oraz ze zjazdów z dz. nr 5561 obr. j.w. przy ul. Browarnej w Żywiecu – ETAP II			
Inwestor		ZWIĘKIE TOWARZYSTWO BUDOWNICTWA SPOŁECZNEGO SP z o.o.	
Autor		ul. Zamkowa 14, 34-300 Żywiec	
Branża		GOWIN/SIUTA architektura,urbanistyka	
Instalacje Sanitarne		DATA	
Faza		06.2018	
Projektant:		Podpis	
mgr inż. PAWEŁ DERYŁO upr. nr PDK0115/POOS/08			
Sprawdzający:			
mgr inż. KRZYSZTOF DRĄG upr. nr PDK0163/POOS/05			
mgr inż. MICHAŁ BARAN			
Nazwa rysunku:		nr rys.	
RZUT PODDASZA		S-7	
SKALA 1 : 100		nr strony.	