


PROFIL INSTALACJI ZEWNĘTRZNEJ KANALIZACJI DESZCZOWEJ

SKALA 1:100/100

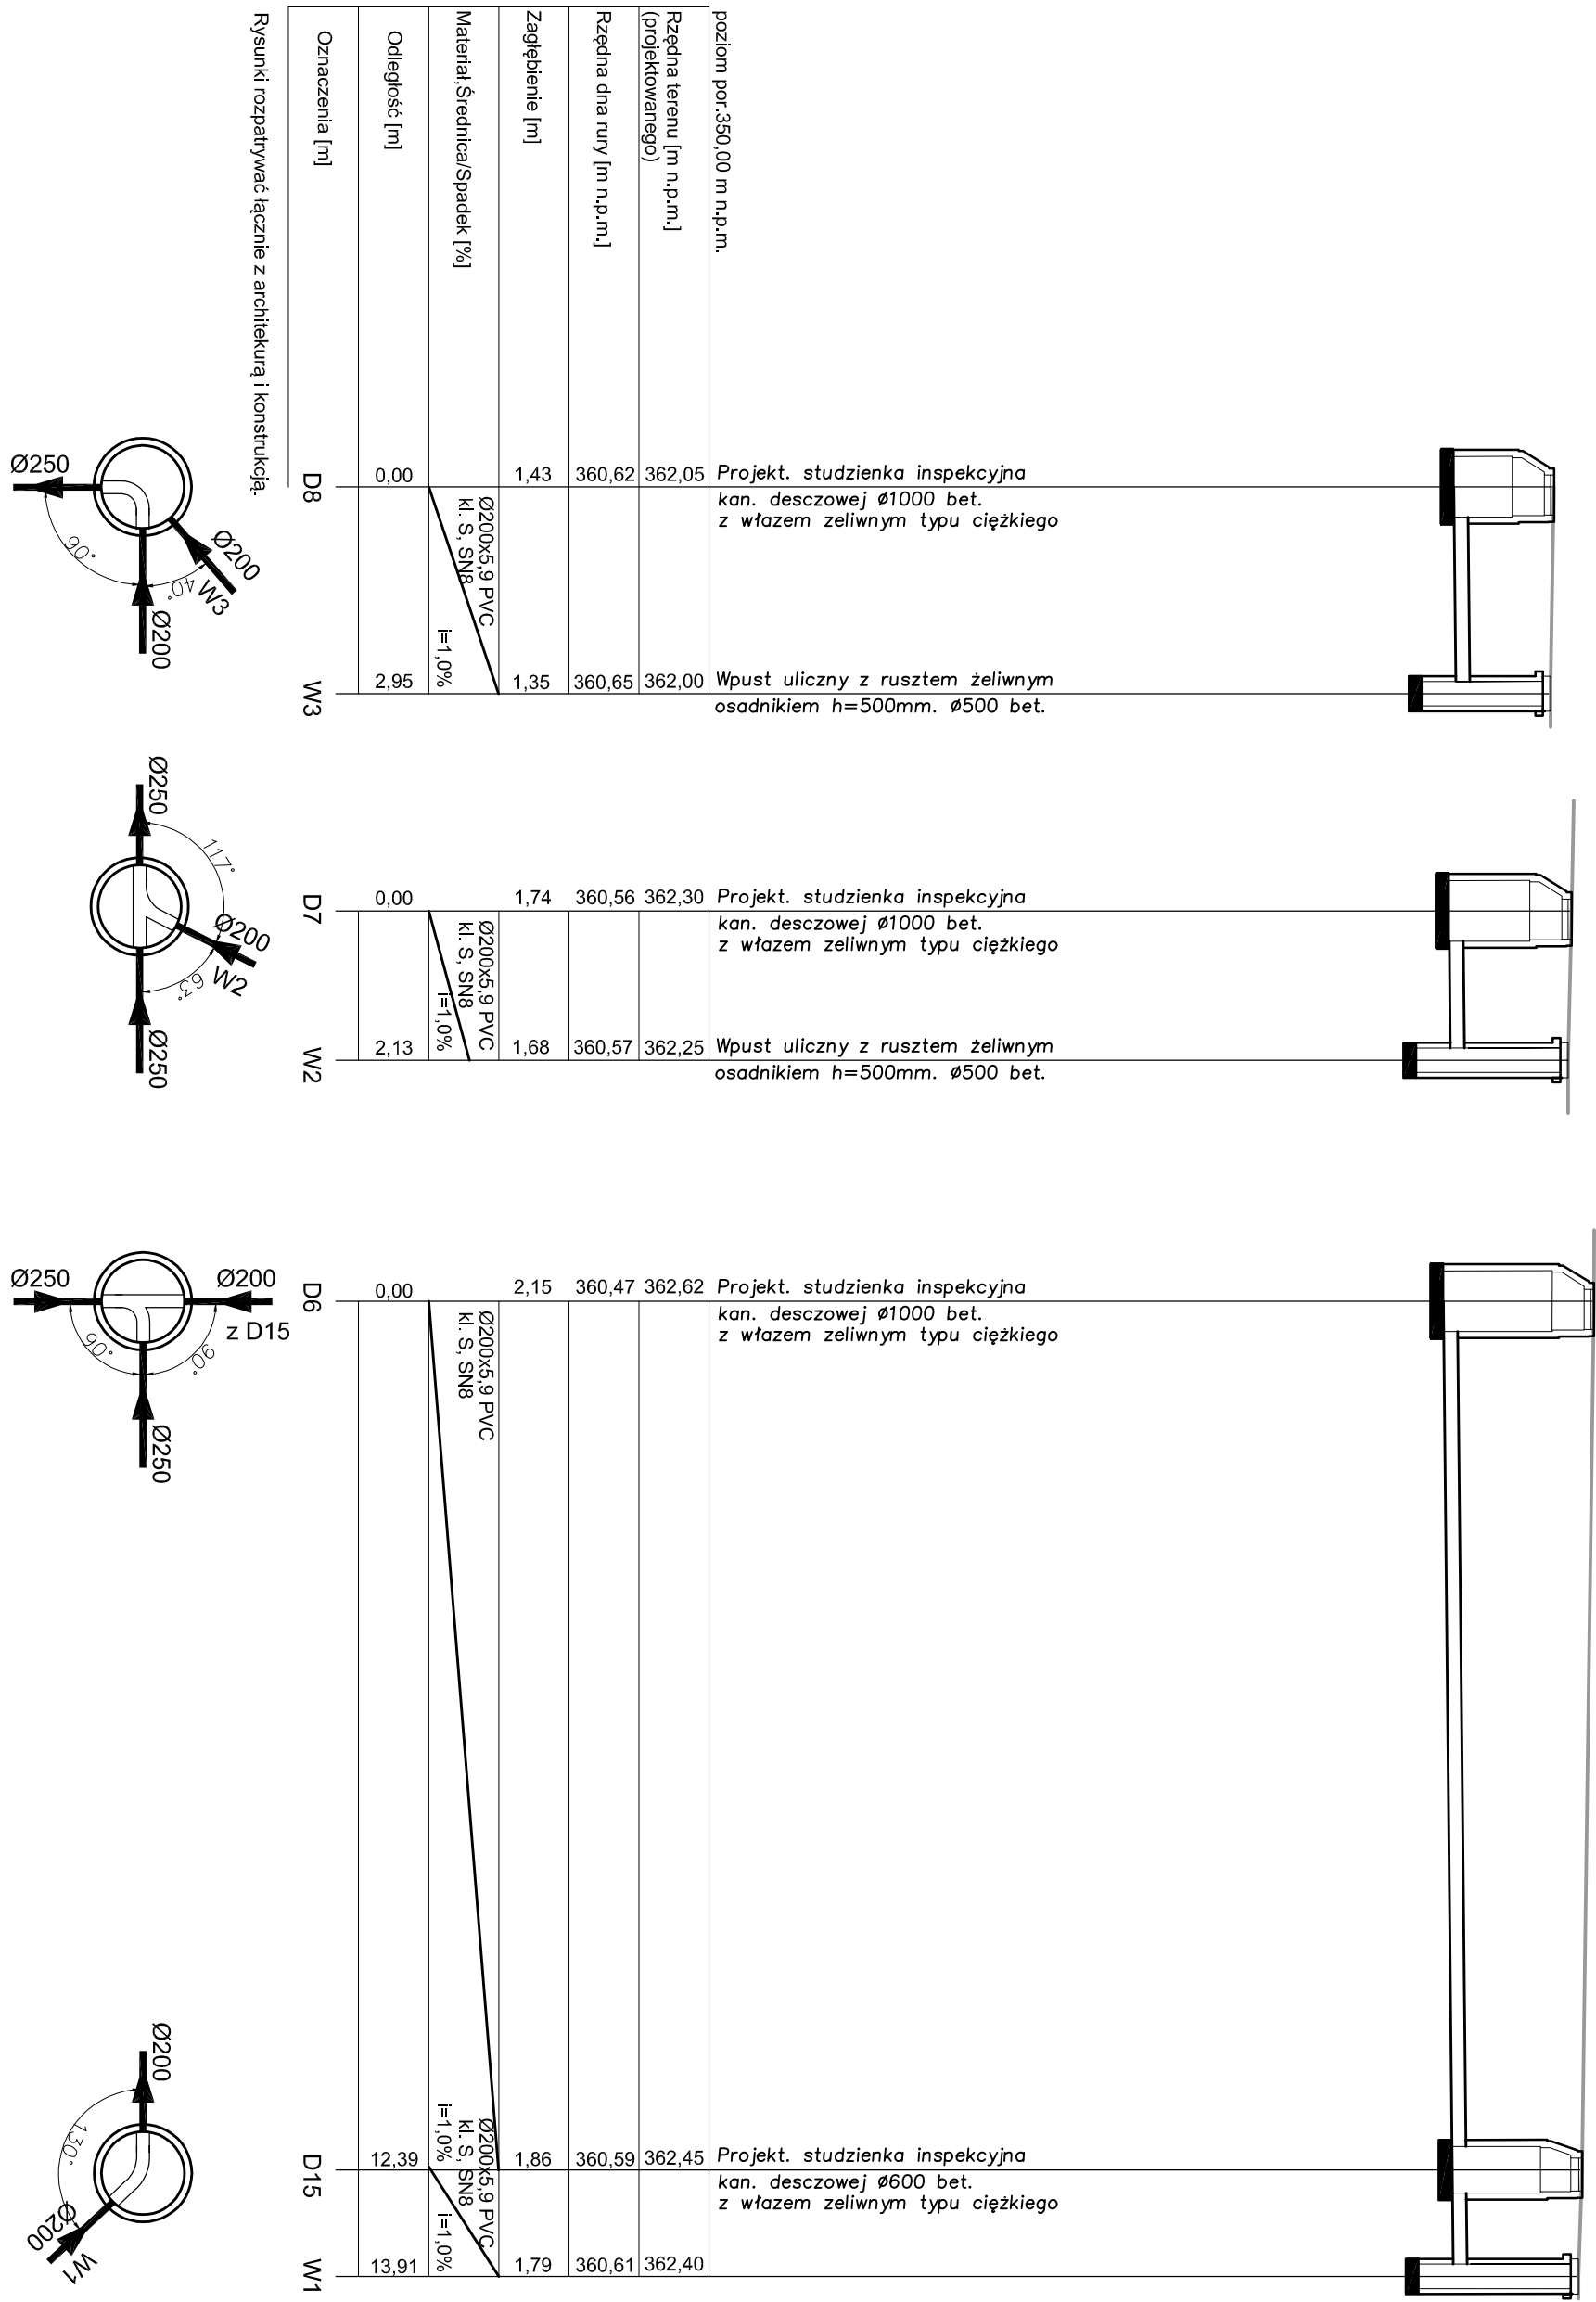

INSTALACJA KAN. DESZCZOWEJ			
NAZWA INWESTYCJI BUDOWA BUDYNKÓW MIESZKALNYCH WIELORODZINNYCH NA DZ. NR 7064/4, NR 7064/6 ŻYWIEC, WRAZ Z INFRASTRUKTURĄ TECHNICZNĄ ORAZ ZE ZAJAZDEM Z DZ. NR 556/1 PRZY UL. BROWARNEJ W ŻYWCU			
INWESTOR ŻYWIECKIE TOWARZYSTWO BUDOWNICTWA SPOŁECZNEGO SP Z O.O. UL. ŻAKOWA 14, 34-300 ŻYWIEC			
AUTOR GOWIN/SIUTA architektura,urbanistyka			
BRAŃZA	INSTALACJE SANITARNE	DATA	20.03.2018
FAZA	PROJEKT BUDOWLANY	PODPIS	
PROJEKTANT mgr inż. PAWEŁ DERYŁO upr. nr PDK/0115/POOS/08 mgr inż. KRZYSZTOF DRAĞ upr. nr PDK/0163/POOS/05 mgr inż. MICHAŁ BARAN			
NAZWA RYSUNKU: PROFIL INST. KAN. DESZCZOWEJ- CIĄG "D8 - W3", "D7-W2", "D6-W1"		nr rys.	nr strony.
SKALA 1 : 100/100		S-24	