


SCHEMAT STUDZIENKI KANALIZACYJNEJ
DN 600

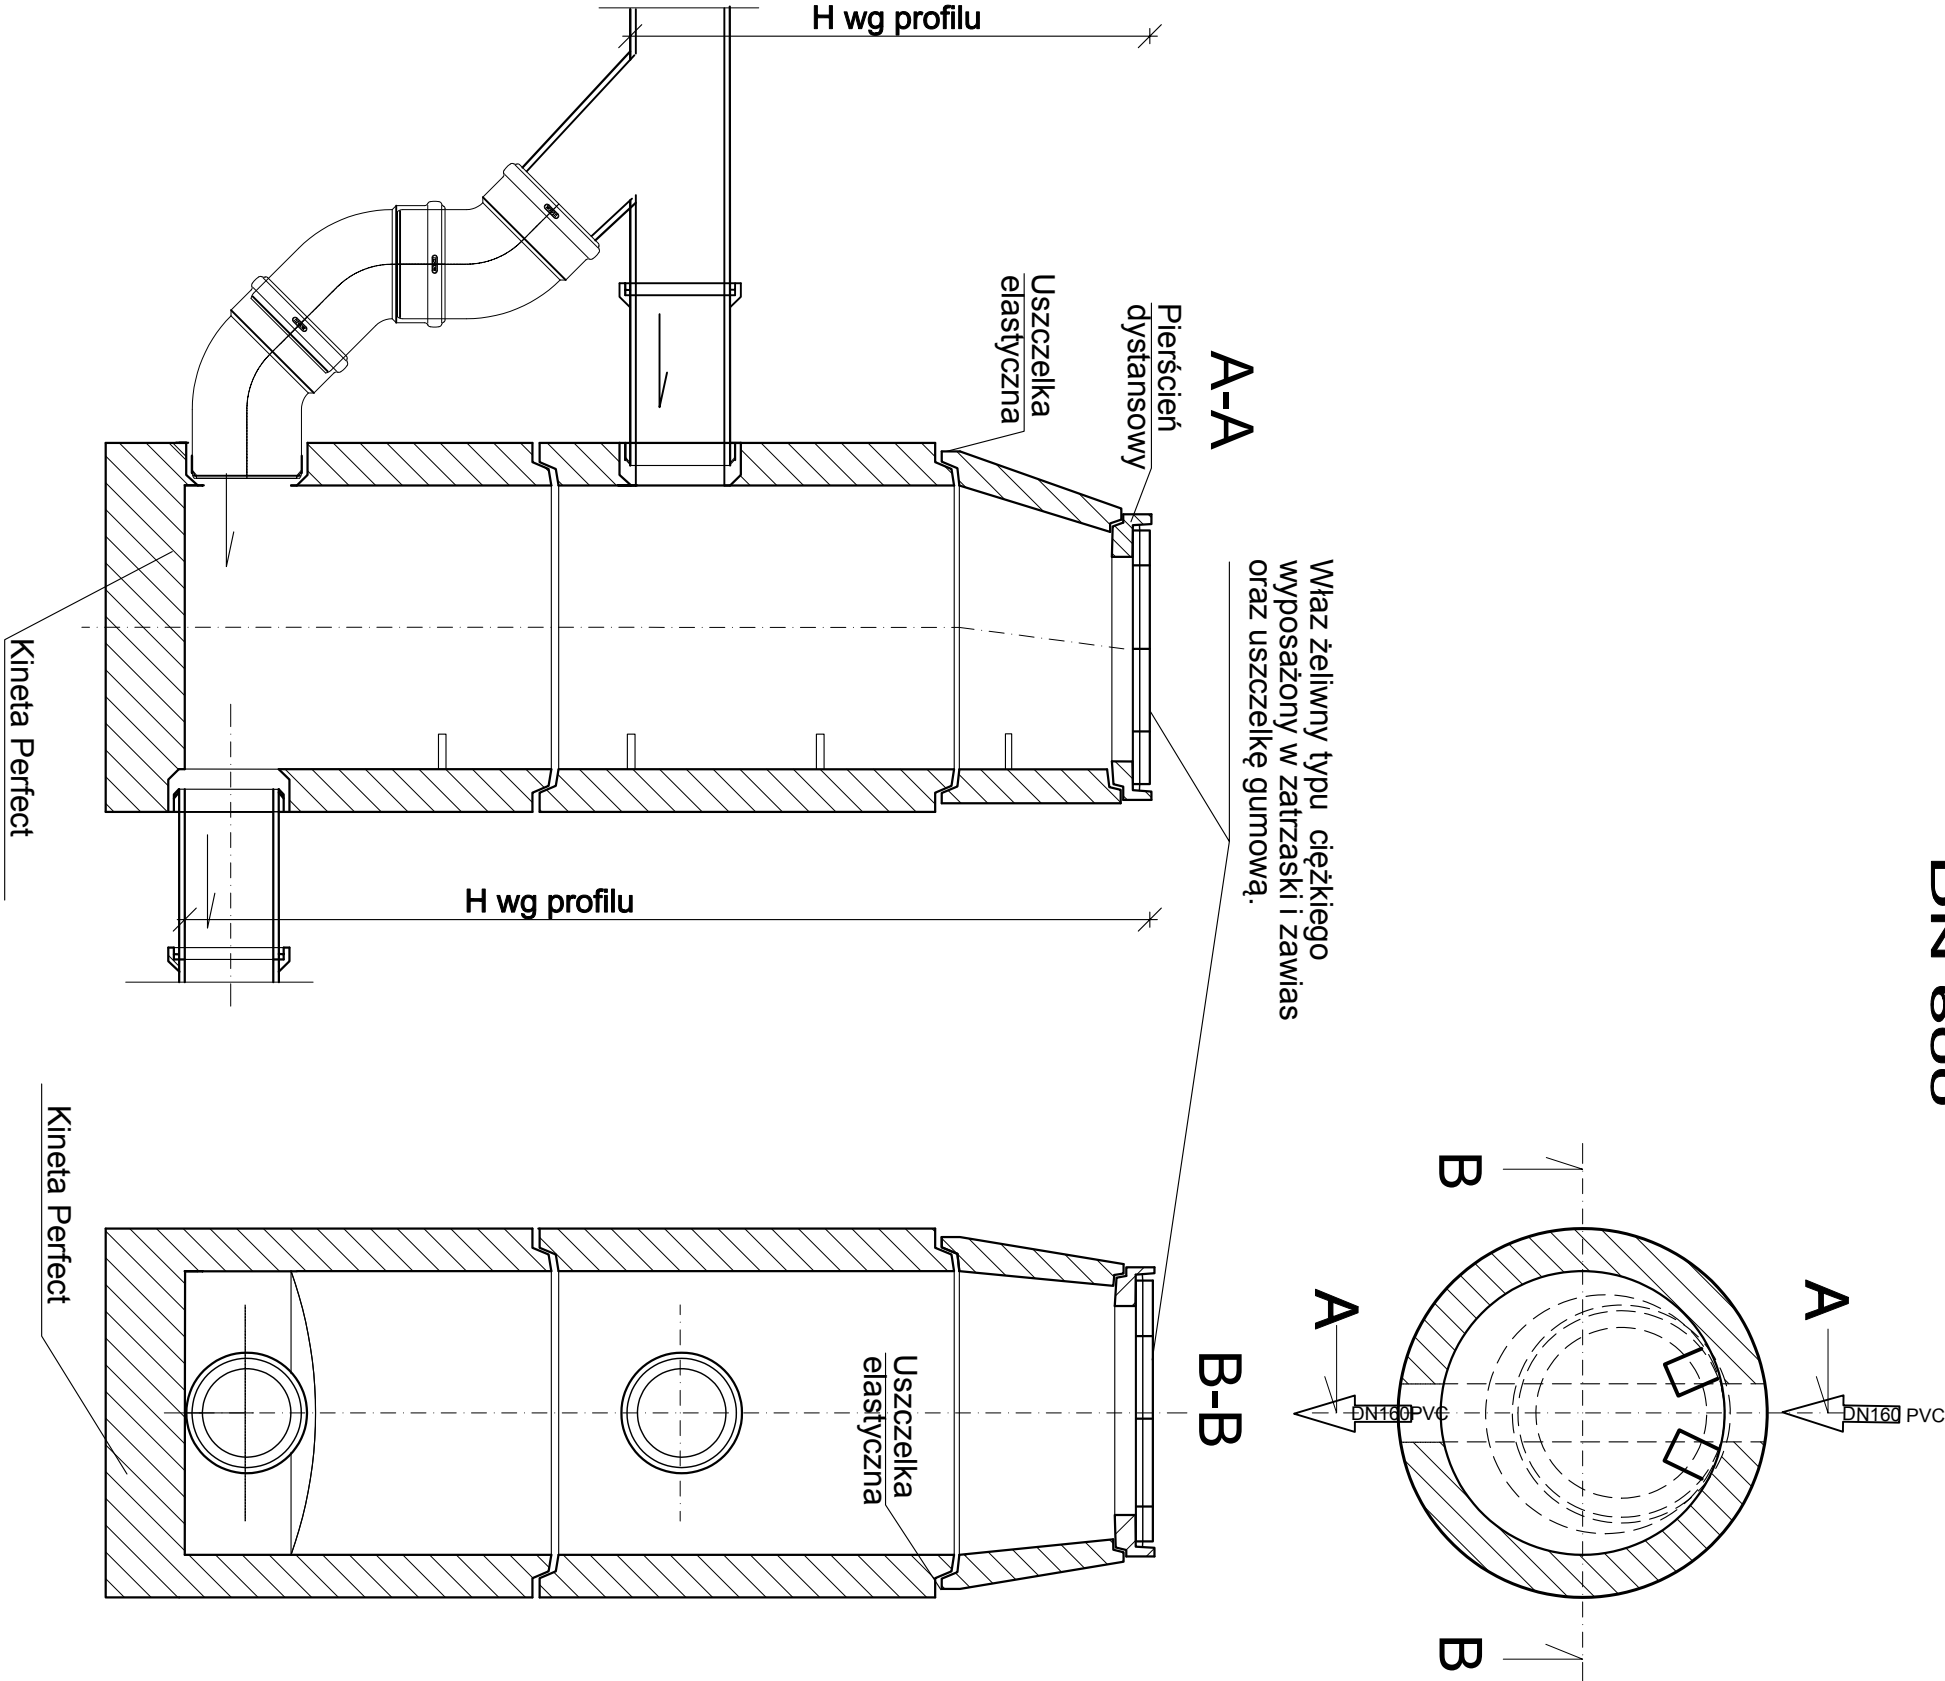

Studzienka rewizyjna Ø600mm żelbet.
Elementy studzienki wibroprasowane z
uszczelkami gumowymi.
Uszczelnienia między elementami - gumov
Denny element studni z kinetą wyrobiona
fabrycznie.
Studnie tego typu produkuje np. Zakład
Produkcyjno-Usługowy "Kaprin" Sp z o.o. v
Krakowie

PRZYŁĄCZ WOD-KAN - BUD.D

NAZWA INWESTYCJI BUDOWA BUDYNKÓW MIESZKALNYCH WIELORODZINNYCH NA DZ. NR 7064/4, NR 7064/6 ŻYWIEC, WRAZ Z INFRASTRUKTURA TECHNICZNĄ ORAZ ZE ZJAZDEM Z DZ. NR 6561 PRZY UL. BROWARNEJ W ŻYWCU			
INWESTOR ŻYWIECKIE TOWARZYSTWO BUDOWNICTWA SPOŁECZNEGO SP Z O.O. UL. ZAMKOWA 14, 34-500 ŻYWIEC			
AUTOR			
BRANŻA INSTALACJE SANITARNE			
FAZA PROJEKT BUDOWLANY			
PROJEKTANT mgr inż. PAWEŁ DERYŁO upr. nr PDK01163/POOS/08 mgr inż. KRZYSZTOF DRĄG upr. nr PDK0163/POOS/05 mgr inż. MICHAŁ BARAN			
NAZWA RYSUNKU: SCHEMAT STUDZIENKI DN600 SKALA -			
nr rys.		nr strony.	
S-5			