


SCHEMAT STUDZIENKI KANALIZACYJNEJ
DN 1000

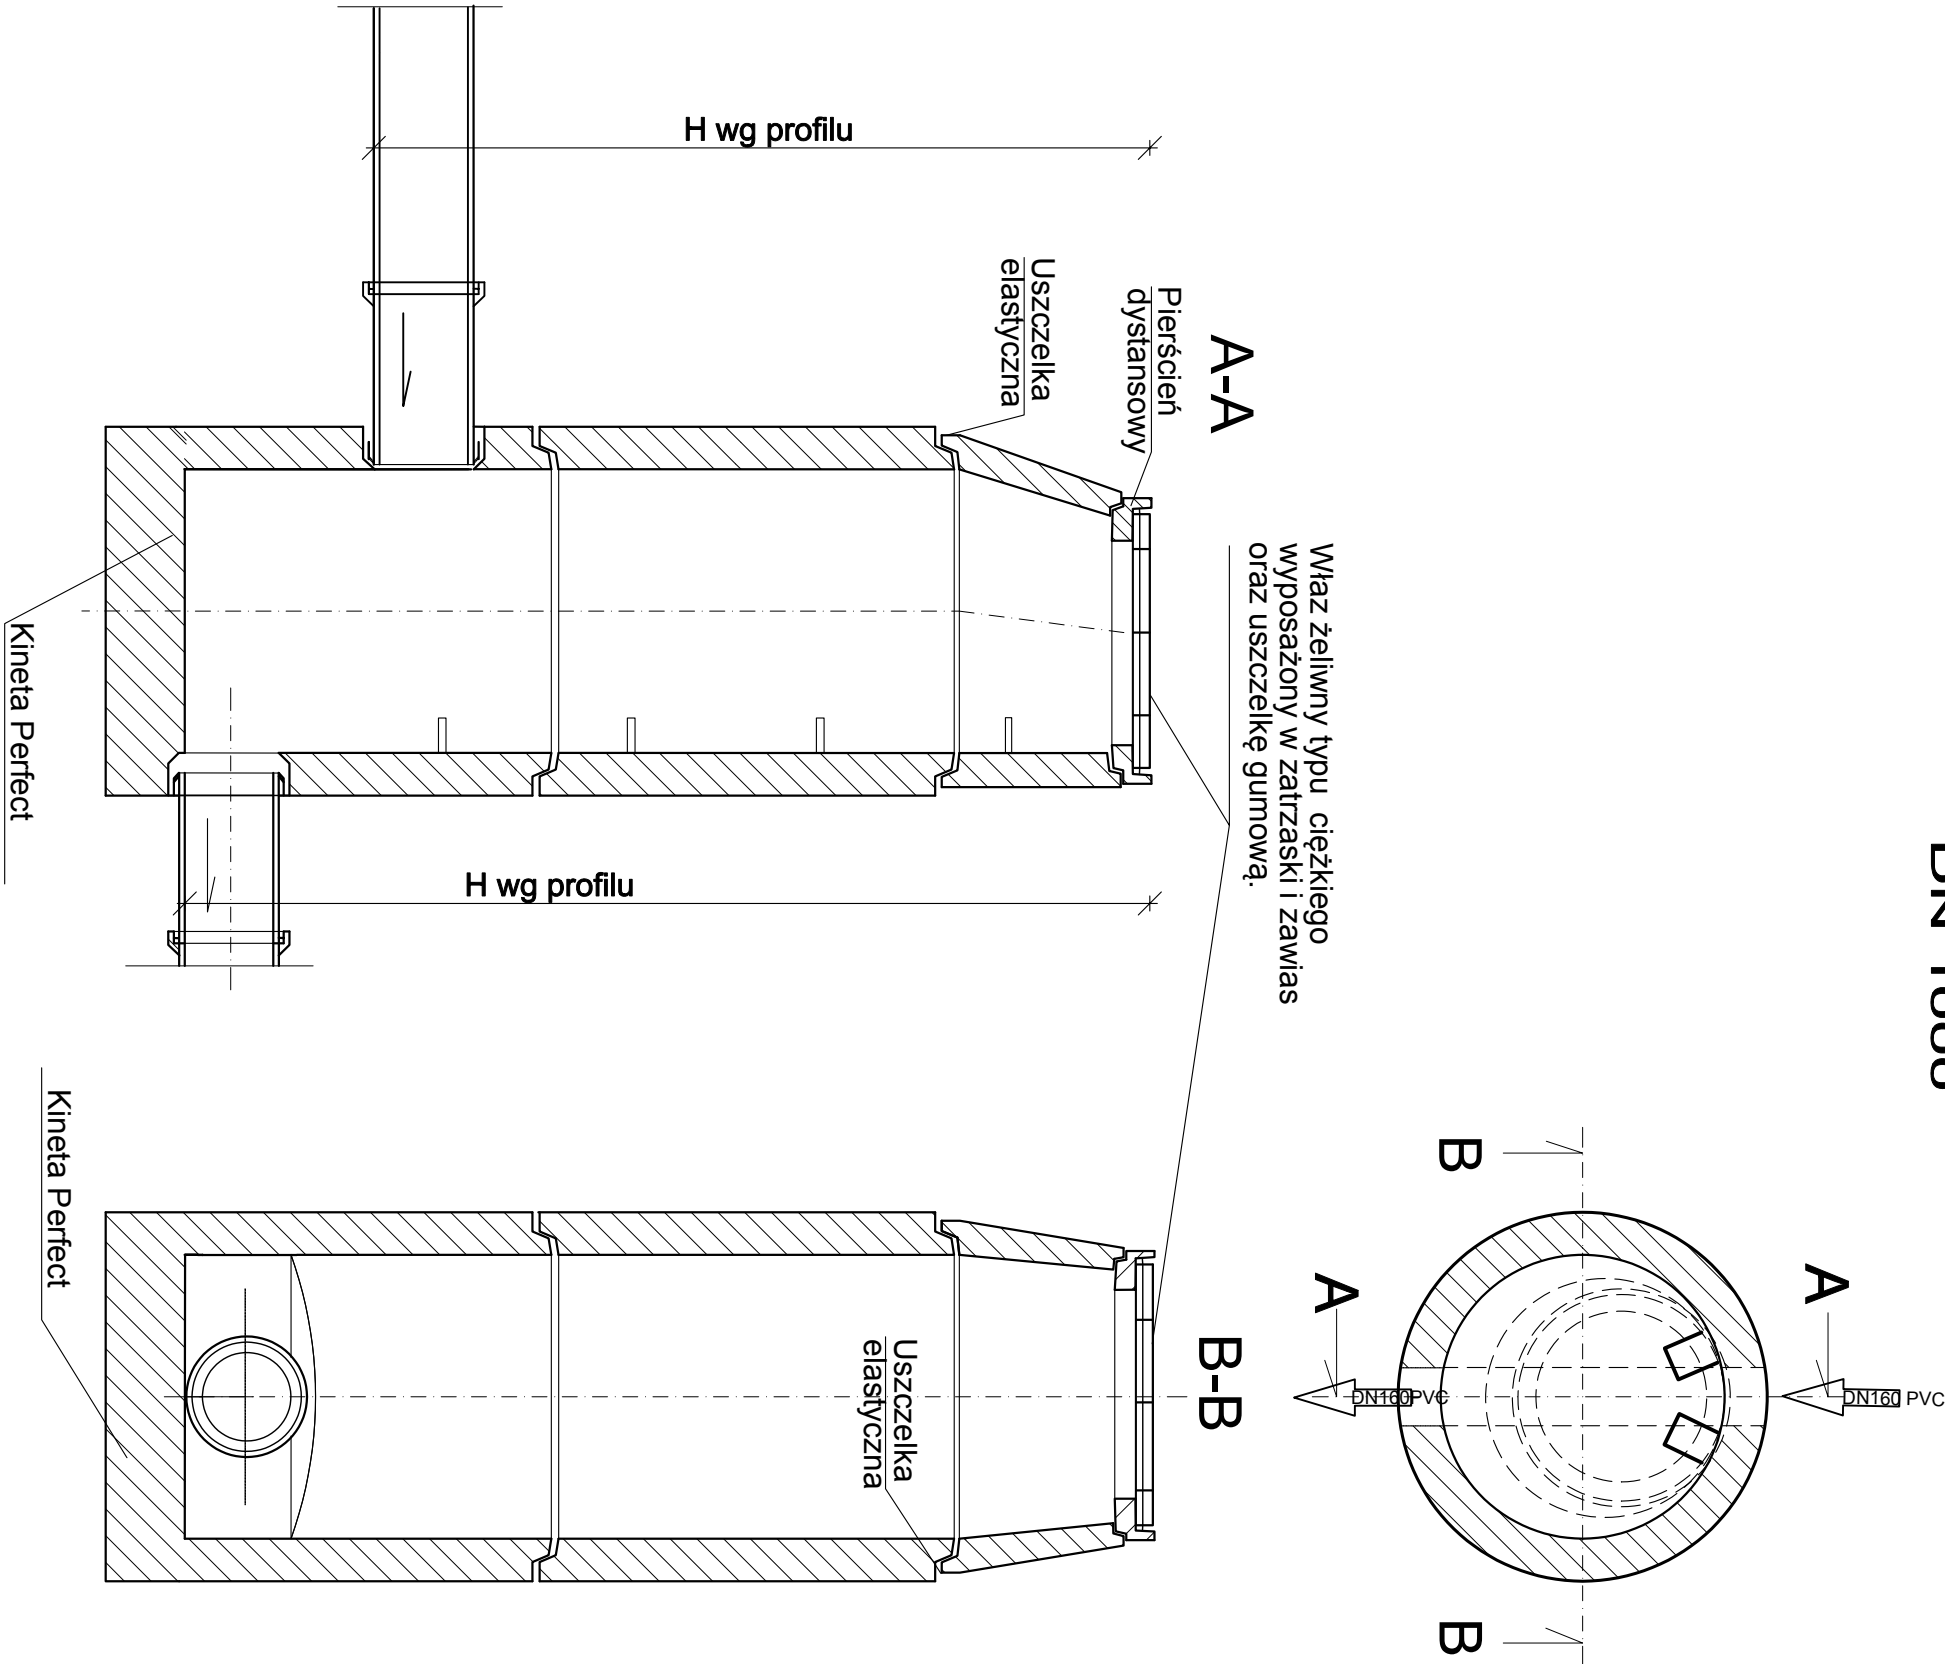

Studzienka rewizyjna Ø1000mm żelbet.
Elementy studzienki wibroprasowane z
uszczelkami gumowymi.
Uszczelnienia między elementami - gumowe.
Denny element studni z kinetą wyrobiona
fabrycznie.
Studnie tego typu produkuje np. Zakład
Produkcyjno-Usługowy "Kaprin" Sp z o.o. w
Krakowie

PRZYŁĄCZ WOD-KAN - BUD.H

NAZWA INWESTYCJI BUDOWA BUDYNKÓW MIESZKALNYCH WIELORODZINNYCH NA DZ. NR 7064/4, NR 7064/6 ŻYWIEC, WRAZ Z INFRASTRUKTURĄ TECHNICZNĄ ORAZ ZE ZJAZDEM Z DZ. NR 5561 PRZY UL. BROWARNEJ W ŻYWCU	
INWESTOR ŻYWIECKIE TOWARZYSTWO BUDOWNICTWA SPOŁECZNEGO SP Z O.O. UL. ŻAKOWA 14, 34-300 ŻYWIEC	
AUTOR GOWIN/SIUTA architektura.urbanistyka	
BRANŻA	INSTALACJE SANITARNE DATA 20.03.2018
FAZA	PROJEKT BUDOWLANY
PROJEKTANT	mgr inż. PAWEŁ DERYŁO upr. nr PDK0163POOS/08 mgr inż. KRZYSZTOF DRĄG upr. nr PDK0163POOS/05 mgr inż. MICHAŁ BARAN PODPIS
NAZWA RYSUNKU: SCHEMAT STUDZIENKI DN600 SKALA - nr rys. S-5 nr strony.	