


SCHEMAT STUDZIENKI KANALIZACYJNEJ
DN 600

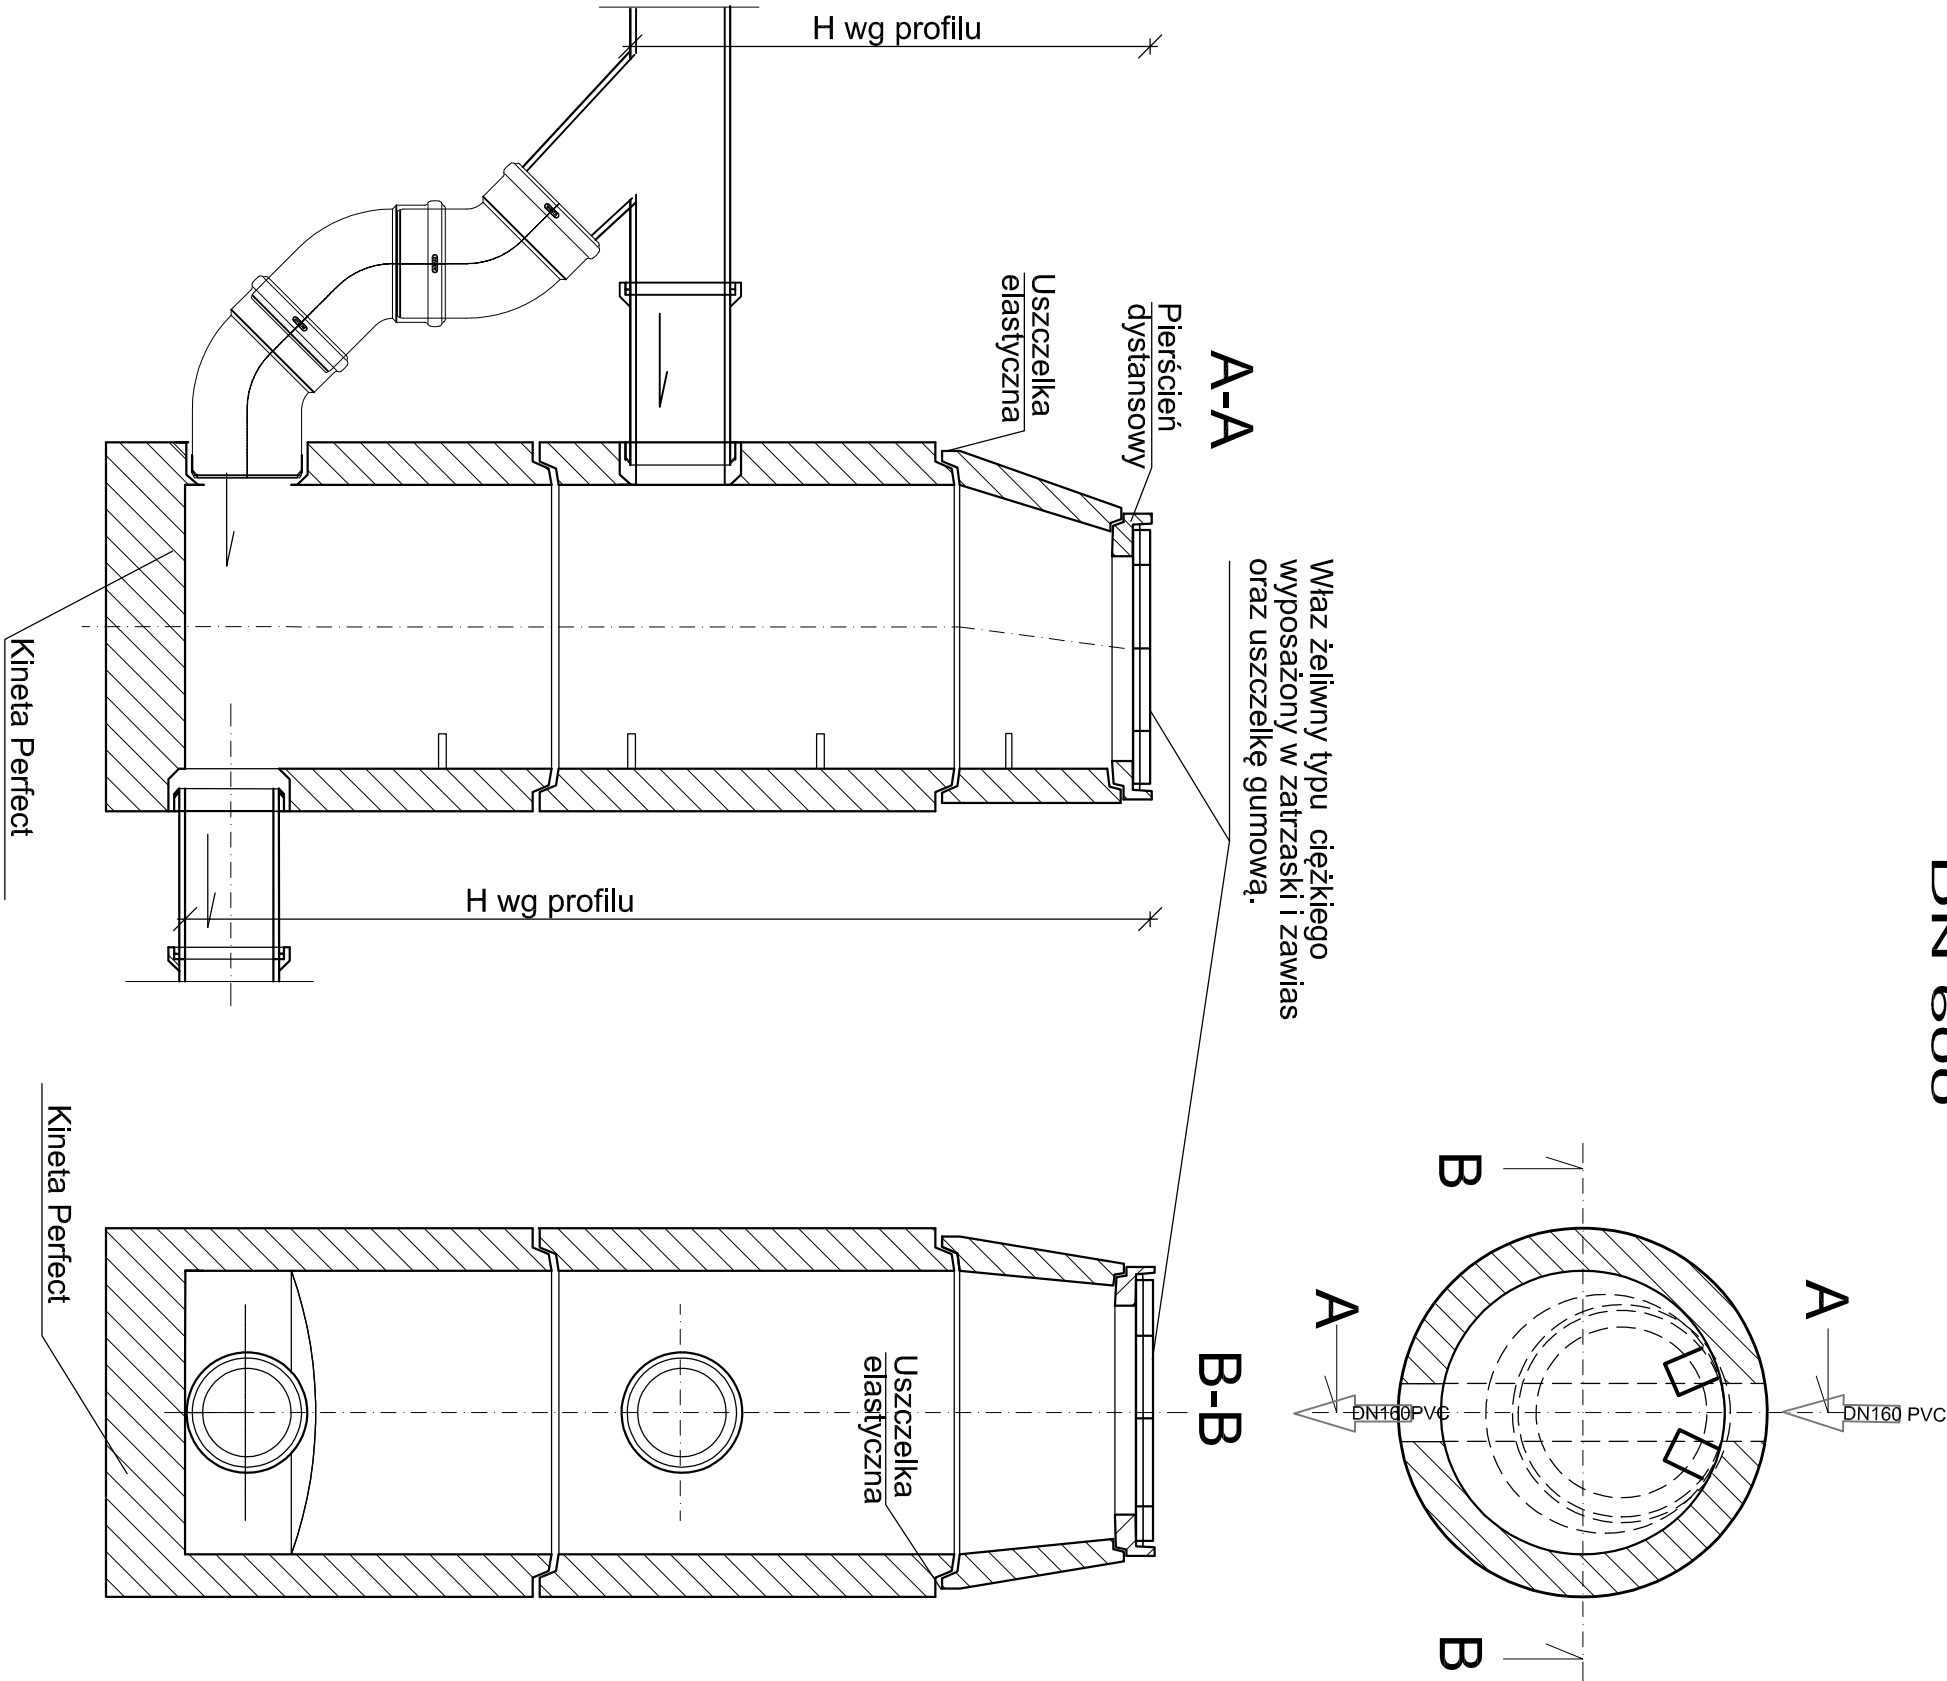

Studzienka rewizyjna Ø600mm żelbet.
Elementy studzienki wibroprasowane z
uszczelkami gumowymi.
Uszczelnienia między elementami - gumowe.
Denny element studni z kinetą wyrobiona
fabrycznie.
Studnie tego typu produkuje np. Zakład
Produkcyjno-Usługowy "Kaprin" Sp z o.o. w
Krakowie

PRZYŁĄCZ WOD-KAN - BUD.2

NAZWA INWESTYCJI BUDOWA BUDYNKÓW MIESZKALNYCH WIELORODZINNYCH NA DZ. NR 7064/4, NR 7064/6 ŻYWIEC, WRAZ Z INFRASTRUKTURĄ TECHNICZNĄ ORAZ ZE ZJAZDEM Z DZ. NR 5561 PRZY UL. BROWARNEJ W ŻYWCU			
INWESTOR ŻYWIECKIE TOWARZYSTWO BUDOWNICTWA SPOŁECZNEGO SP Z O.O. UL. ŻAMKOWA 14, 34-300 ŻYWIEC			
AUTOR GOWIN/SIUTA architektura.urbanistyka			
BRANŻA	INSTALACJE SANITARNE		DATA 20.03.2018
FAZA	PROJEKT BUDOWLANY		
PROJEKTANT	mgr inż. PAWEŁ DERYLO upr. nr PDK/0115/P00S/08 mgr inż. KRZYSZTOF DRĄG upr. nr PDK/0163/P00S/05 mgr inż. MICHAŁ BARAN		PODPIS
NAZWA RYSUNKU: SCHEMAT STUDZIENKI DN600 SKALA -			
	m.rys.	nr strony.	
	S-5		