


SCHEMAT STUDZIENKI KANALIZACYJNEJ
DN 600

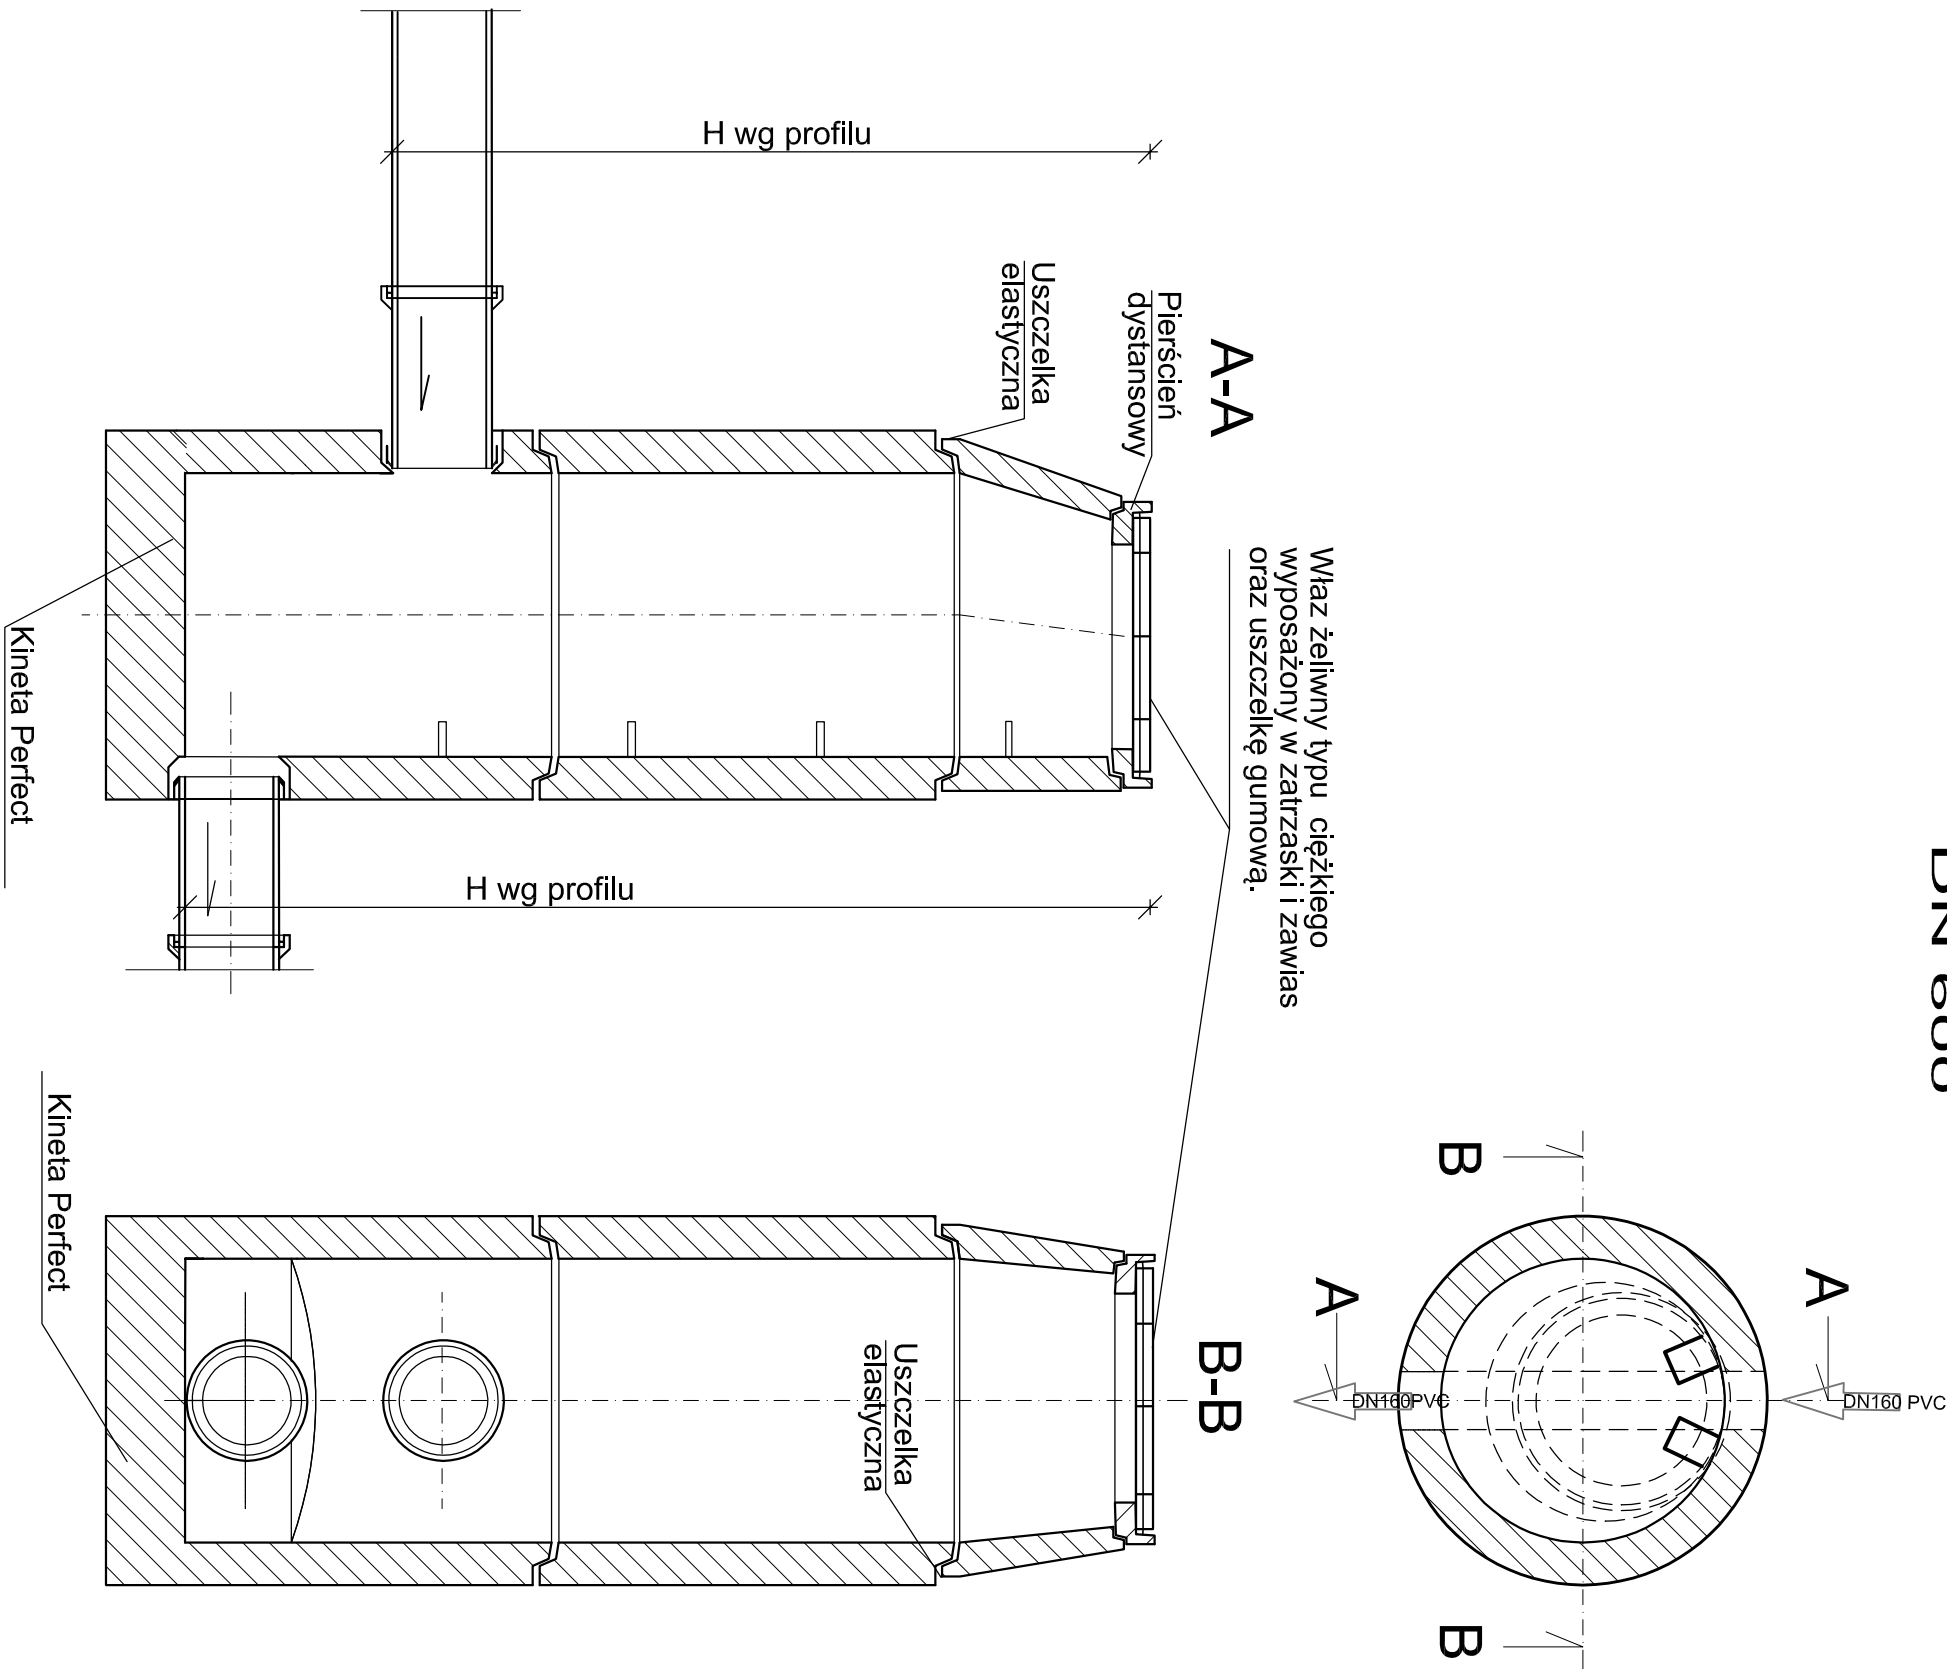

Studzienka rewizyjna Ø600mm żelbet.
Elementy studzienki wibroprasowane z uszczelkami gumowymi.
Uszczelnienia między elementami - gumowe.
Denny element studni z kinetą wyrobiona fabrycznie.
Studnie tego typu produkuje np. Zakład Produkcyjno-Usługowy "Kaprin" Sp z o.o. w Krakowie

PRZYŁĄCZ WOD-KAN - BUD.3

NAZWA INWESTYCJI BUDOWA BUDYNKÓW MIESZKALNYCH WIELORODZINNYCH NA DZ. NR 7064/4, NR 7064/6 ŻYWIEC, WRAZ Z INFRASTRUKTURĄ TECHNICZNĄ ORAZ ZE ZJAZDEM Z DZ. NR 5561 PRZY UL. BROWARNEJ W ŻYWCU			
INWESTOR ŻYWIECKIE TOWARZYSTWO BUDOWNICTWA SPOŁECZNEGO SP Z O.O. UL. ZAMKOWA 14, 34-300 ŻYWIEC			
AUTOR GOWIN/SIUTA architektura.urbanistyka			
BRANŻA	INSTALACJE SANITARNE		DATA
FAZA	PROJEKT BUDOWLANY		20.03.2018
PROJEKTANT	mgr inż. PAWEŁ DERYLO upr. nr PDK/0115/POOS/08 mgr inż. KRZYSZTOF DRAG upr. nr PDK/0163/POOS/05 mgr inż. MICHAŁ BARAN		PODPIS
NAZWA RYSUNKU: SCHEMAT STUDZIENKI DN600 SKALA -			
		m.rys.	m.stopy.
		S-5	