


2590

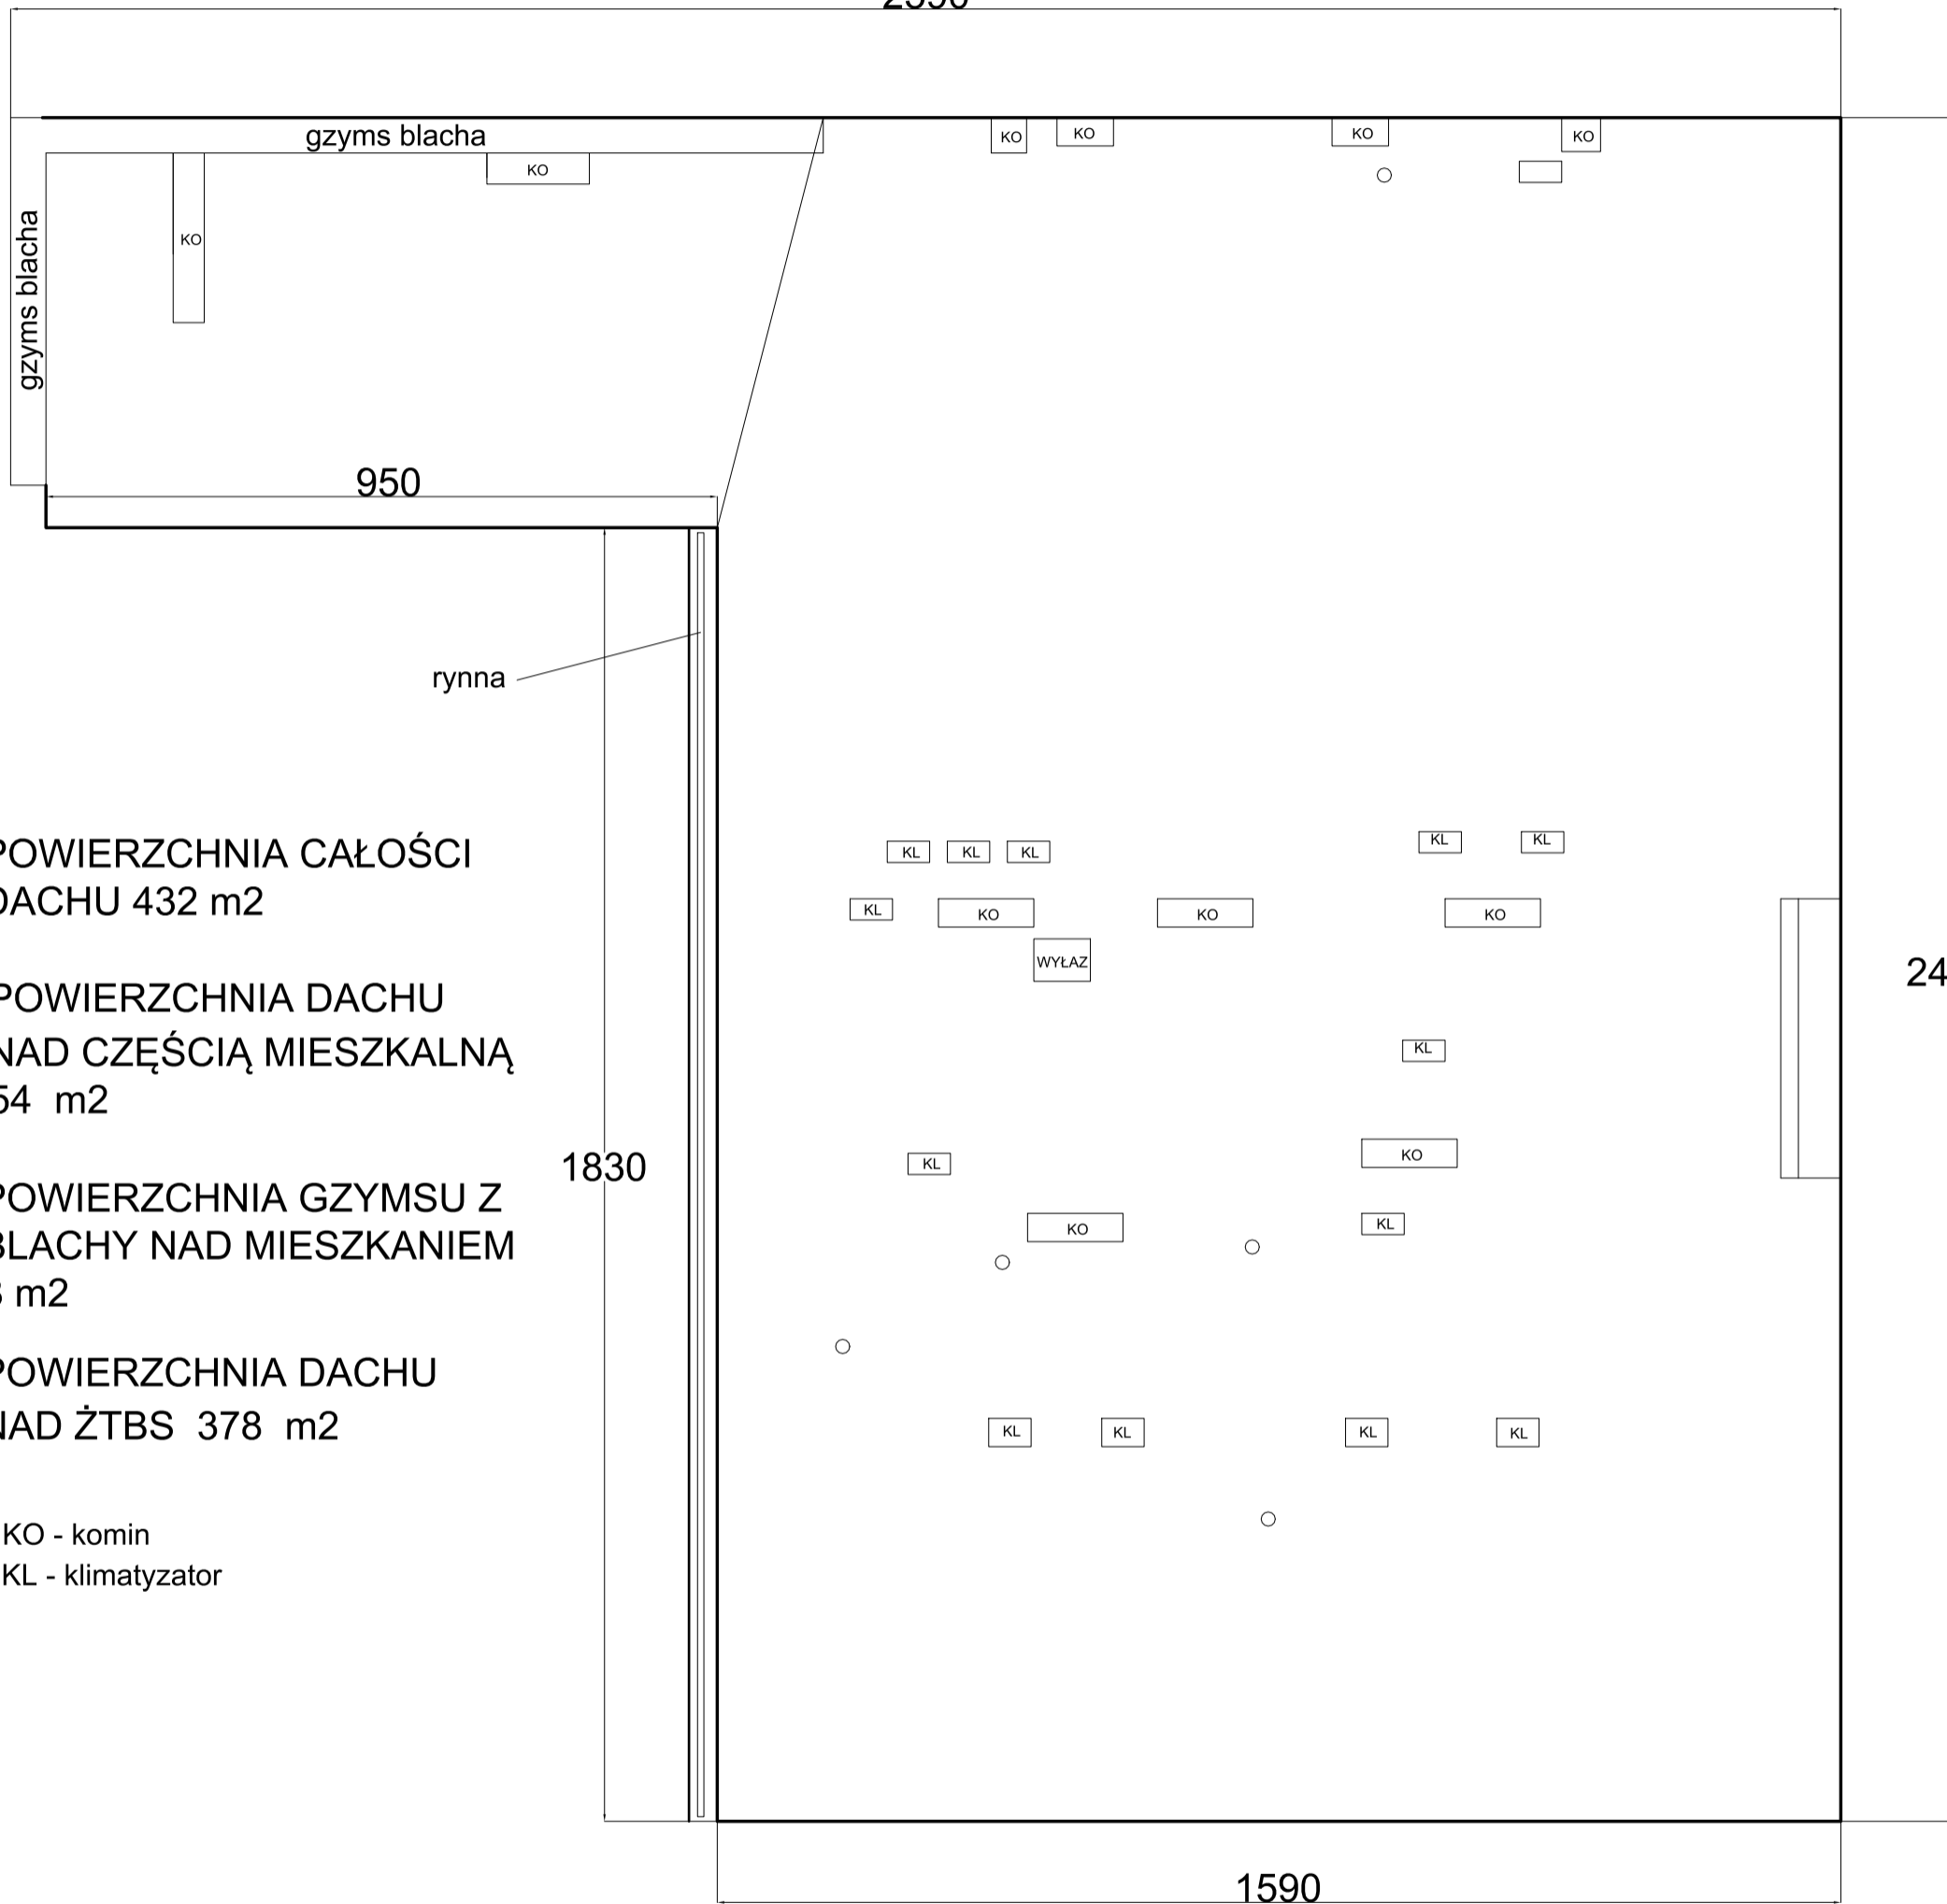

POWIERZCHNIA CAŁOŚCI
DACHU 432 m²

POWIERZCHNIA DACHU
NAD CZĘŚCIĄ MIESZKALNĄ
54 m²

POWIERZCHNIA GZYMSU Z
BLACHY NAD MIESZKANIEM
8 m²

POWIERZCHNIA DACHU
NAD ŻTBS 378 m²

KO - komin
KL - klimatyzator

241

1590