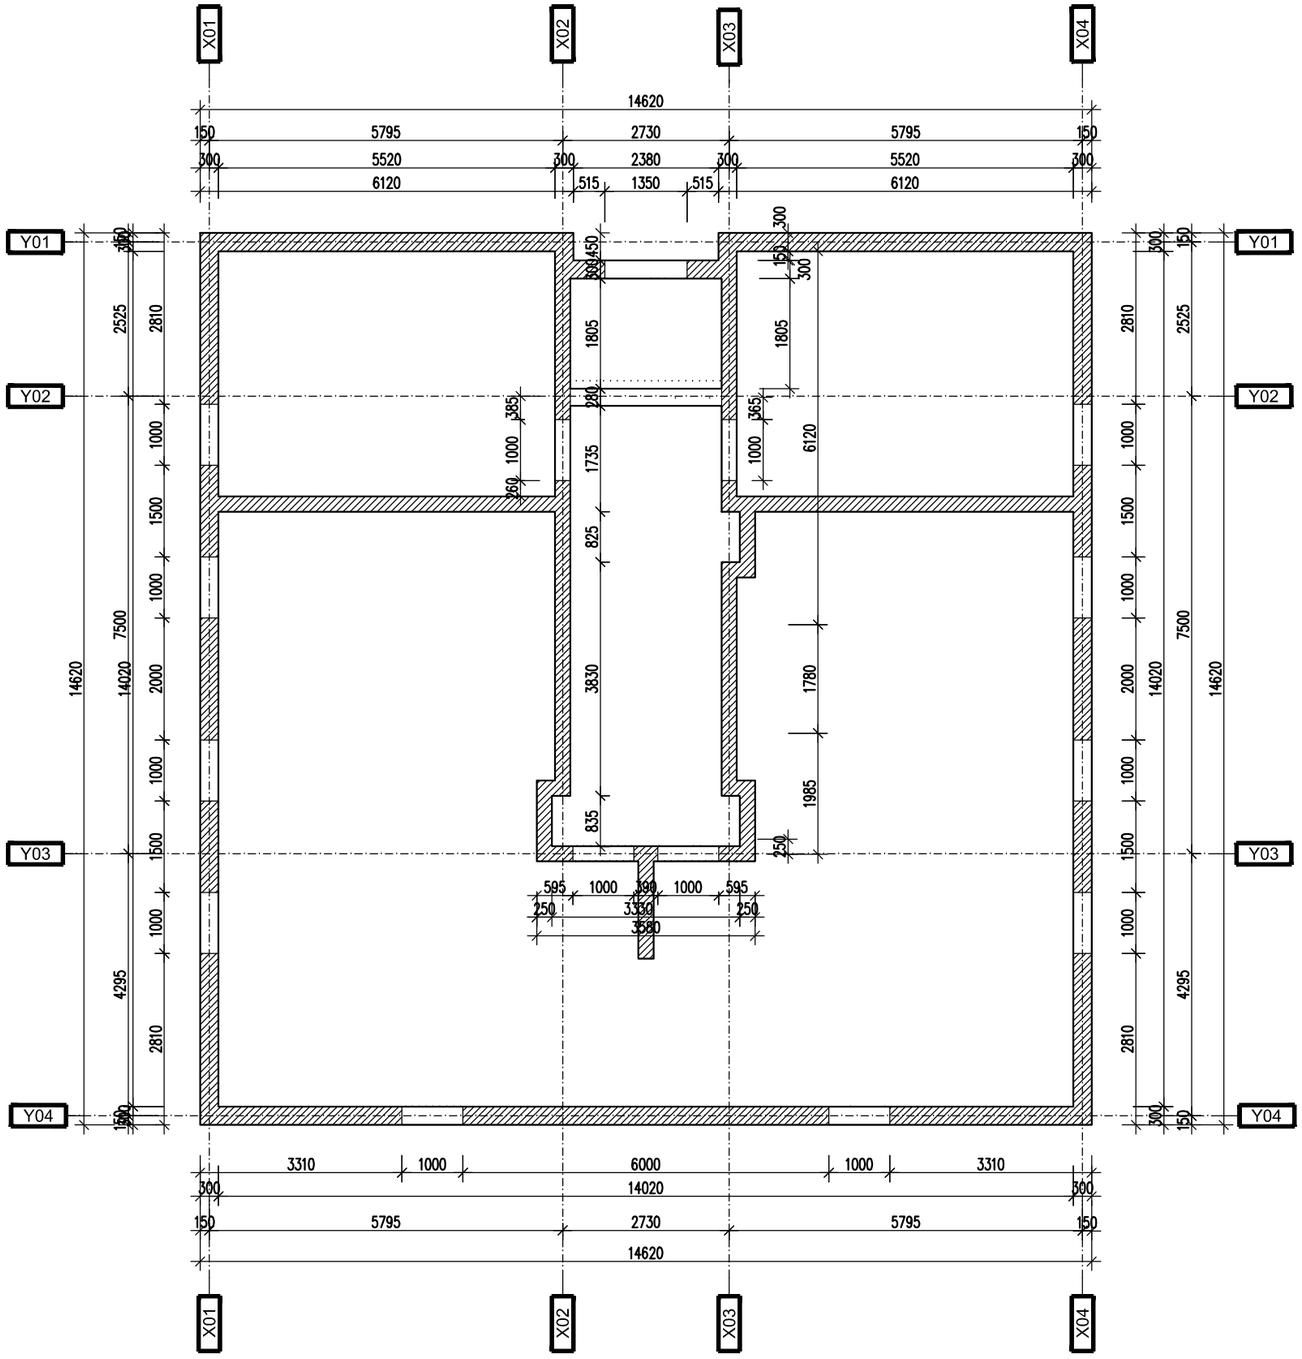

UWAGI

A. UWAGI OGÓLNE:

A1. Obowiązują uwagi zawarte w opisie technicznym.

A2. Na rys. przedstawiono jedynie istotne elementy konstrukcyjne.

A3. Rysunek rozpatrywać łacznie z projektem arch. i branżowymi.

A4. Przed przystąpieniem do realizacji sprawdzić zasadnicze wymiary i poziomy.

B. ROBOTY ŻELBETOWE:

B1. Mieszankę betonową zagęszczać wibratorem wgłębnym.

B2. Powierzchnie boczne stykające się z gruntem zabezpieczyć przeciwwodnie preparatem Abizol R+P.

B3. Powłokę zabezpieczyć folią kubełkową przed uszkodzeniem podczas zasypywania,.

BETON:	
FUNDAMENTY I POZ.-1	C20/25 (B25) W6
POZOSTAŁE	C20/25 (B25)
PODBETON	MIN C12/15 (B15)
STAL ZBROJENIOWA	A-IIIN (RB500W)

OTULINA ZBROJENIA:
POWIERZCHNIE STYKAJĄCE SIĘ Z GRUNTEM 40mm,
SŁUPY, BELKI:. 25mm ;
PŁYTY 20mm

NAZWA INWESTYCJI
Budowa budynków mieszkalnych wielorodzinnych
na dz. nr 7064/6 i 7064/4 Żywiec, wraz z infrastrukturą techniczną oraz ze zjazdem z dz. nr 5561
przy ul. Browarnej w Żywcu

INWESTOR
ŻYWIECKIE TOWARZYSTWO BUDOWNICTWA SPOŁECZNEGO sp. z o.o.
ul. Zankowa 14, 34-300 ŻYWIEC

AUTOR
GOWIN/SIUTA
architektura.urbanistyka

BRANŻA: **KONSTRUKCJA** — DATA

FAZA

PROJEKTANT: **mgr inż. SŁAWOMIR ŻEBRACKI** upr. nr MAP/0087/PWOK/07 — PODPIS

SPRAWDZAJĄCY: **mgr inż. Maciej Król** upr. nr MAP/0108/POOK/13 — PODPIS

NAZWA RYSUNKU: RZUT PARTERU
SKALA 1 : 100

nr.rys. K_02

nr strony.