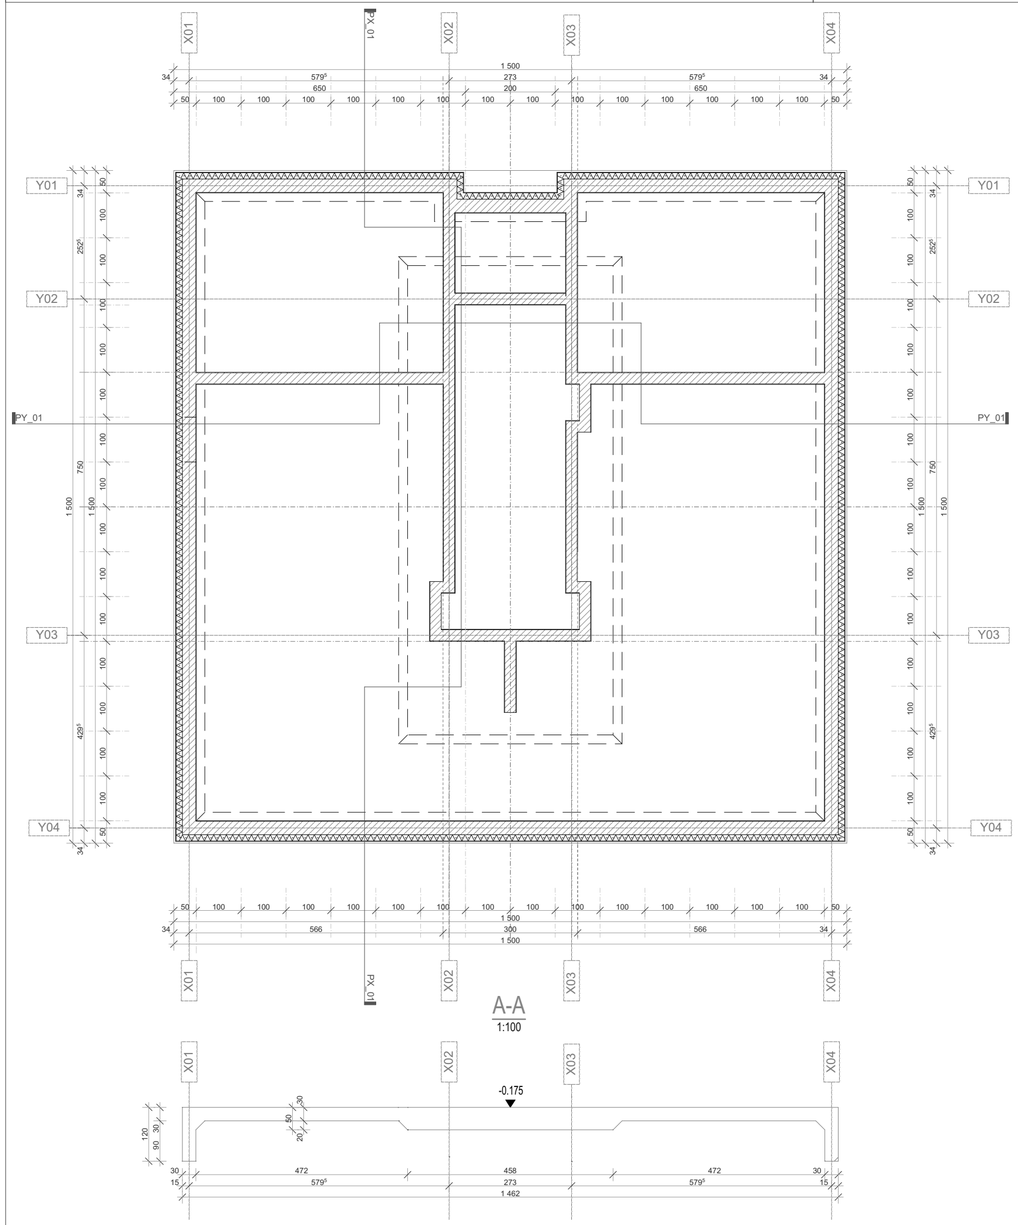

ZEWNĘTRZNE

S47Z_Y30 IT15	**ŚCIANA ZEWNĘTRZNA IZOLOWANA TERMICZNE Z BLOCZKÓW YTONG 30**	**47 cm**	**D_1'**
1	TYNK WEWNĘTRZNY, CEMENTOWO WAPIENNY	1cm	1
2	BLOCZKI YTONG ENERGO 30	30cm	2
3	IZOLACJA TERMICZNA - STYROPIAN	15cm	3
4	TYNK WAPIENNO CEMENTOWY BAUMIT LUFTPORENPUTZ LL 66 Plus		4
	W KOLORZE BIAŁYM	1cm	5
S47Z_Y30IT15TI	**ŚCIANA ZEWNĘTRZNA IZOLOWANA TERMICZNE Z BLOCZKÓW YTONG 30 Z OKŁADZINĄ ELEWACYJNĄ**	**47 cm**	
1	TYNK WEWNĘTRZNY, CEMENTOWO WAPIENNY	1cm	**D_1**
2	BLOCZKI YTONG ENERGO 30	30cm	1
3	IZOLACJA TERMICZNA - STYROPIAN	15cm	2
4	BLACHA TYTAN-CYNK		3
	- NA SYSTEMOWEJ PODKONSTRUKCJI ALUMINIOWEJ	1cm	4
S45Z_Z30 IT15	**ŚCIANA ZEWNĘTRZNA ŻELBETOWA**	**47 cm**	
1	SCIANA ŻELBETOWA - BETON WODOSZCZELNY W8, WIDOCZNE LICO ŚCIANY WYKONAC W TECHNOLOGII BETONU STRUKTURALNEGO	30 cm	**D_2** 1 2
2	IZOLACJA TERMICZNA POLISTYREN EKSTRUDOWANY	15 cm	3
3	IZOLACJA WODNA POWLOKOWA		4
4	WARSTWA DRENAŻOWA		5
S46Z_Z30 IT15	**ŚCIANA ZEWNĘTRZNA ŻELBETOWA (COKÓŁ)**	**46 cm**	6 7
1	SCIANA ŻELBETOWA - BETON WODOSZCZELNY W8, WIDOCZNE LICO ŚCIANY WYKONAC W TECHNOLOGII BETONU STRUKTURALNEGO	30 cm	**D_3**
2	IZOLACJA TERMICZNA POLISTYREN EKSTRUDOWANY	15 cm	1
3	NAD POZIOMEM POSADZKI - TYNK WAPIENNO CEMENTOWY BAUMIT LUFTPORENPUTZ LL 66 Plus W KOLORZE BIAŁYM	1 cm	2 3
			4
			5
			6
			7

WEWNĘTRZNE

SWKA27_Y24	**ŚCIANA WEWNĘTRZNA KONSTRUKCYJNA AKUSTYCZNA**	**27 cm**
1	TYNK WEWNĘTRZNY, CEMENTOWO WAPIENNY	1,5 cm
2	BLOCZKI YTONG 24	24 cm
3	TYNK WEWNĘTRZNY, CEMENTOWO WAPIENNY	1,5 cm
SWD7,5_GK7,5	**ŚCIANA WEWNĘTRZNA GIPS-KARTON**	**7,5 cm**
1	TYNK WEWNĘTRZNY, CEMENTOWO WAPIENNY	1,5 cm
2	2 X PŁYTA AQUAPANEL	2,5cm
3	PREFABRYKAT BETONOWY STANDARD GRC W KOLORZE BIAŁYM - WYKOŃCZENIE STRUKTURALNE POŁYSK - NA SYSTEMOWEJ PODKONSTRUKCJI ALUMINIOWEJ	5cm
SWD10_S8	**ŚCIANA WEWNĘTRZNA DZIAŁOWA SILKA 8CM**	**10 cm**
1	TYNK WEWNĘTRZNY, CEMENTOWO WAPIENNY	1 cm
2	BLOCZKI SILKA 8	8 cm
3	TYNK WEWNĘTRZNY, CEMENTOWO WAPIENNY	1 cm
SWD12,5_Y11,5	**ŚCIANA WEWNĘTRZNA DZIAŁOWA**	**12,5 cm**
1	TYNK WEWNĘTRZNY, CEMENTOWO WAPIENNY	1 cm
2	BLOCZKI YTONG INTERIO 11,5	11,5 cm
SWD13,5_Y11,5	**ŚCIANA WEWNĘTRZNA DZIAŁOWA**	**13,5 cm**
1	TYNK WEWNĘTRZNY, CEMENTOWO WAPIENNY	1 cm
2	BLOCZKI YTONG INTERIO 11,5	11,5 cm
3	TYNK WEWNĘTRZNY, CEMENTOWO WAPIENNY	1 cm

PRZEGRODY POZIOME- STROPY / POSADZKI

PZ_1'	**POSADZKA NA GRUNCIE W POMIESZCZENIACH TECHNICZNYCH**	**60 cm**
1	PŁYTA FUNDAMENTOWA W8 (WG KONSTRUKCJI) - WARSTWA WIERZCHNIA ZACIERANA NA GŁADKO I UTWARDZANA CHEMICZNIE	50cm
2	HYDROIZOLACJA PRZECIWWODNA MEMBRANA PREPRUFE 160R	
3	CHUDY BETON	10cm
PZ_1	**POSADZKA NA GRUNCIE**	**77,5 cm**
1	PŁYTKI GRESOWE NA KLEJU	2,5
2	JASTRYCH ZBROJONY (WG KONSTRUKCJI)	5 cm
3	FOLIA PE	
4	FLOORMATE 500 A - TERMOIZOLACJA	10cm
5	WARSTWA ROZDZIELAJĄCA - FOLIA PE	
6	PŁYTA FUNDAMENTOWA W8 (WG KONSTRUKCJI) - WARSTWA WIERZCHNIA ZACIERANA NA GŁADKO I UTWARDZANA CHEMICZNIE	50cm
7	HYDROIZOLACJA PRZECIWWODNA MEMBRANA PREPRUFE 160R	
8	CHUDY BETON	10cm
PW_1	**STROP MIĘDZYKONDYGNACYJNY**	**30 cm**
1	GRES	2 cm
2	JASTRYCH ZBROJONY (WG KONSTRUKCJI)	4 cm
3	FOLIA PE	
4	FLOORMATE 500 A - TERMOIZOLACJA + MATA IZOLACJI AKUSTYCZNEJ ETHAFOAM 222-E WYWINIĘTA NA ŚCIANY	4 cm
5	WARSTWA ROZDZIELAJĄCA - FOLIA PE	
6	STROP ŻELBETOWY W8 (WG KONSTRUKCJI)	20
PW_2	**STROP ANTRESOLI**	**17cm**
1	GRES	2 cm
2	STROP ŻELBETOWY W8 (WG KONSTRUKCJI)	15 cm

DACHY

DACH NAD KORYTARZEM		**75 cm**
	SAMOPRZYLEPNA MEMBRANA EPDM W KOLORZE JASNO-SZARYM	1
	IZOLACJA TERMICZNA ROOFMATE SL 10 + 10	20 cm 2
	2 x SAMOPRZYLEPNA MEMBRANA BITUTHENE 4000	3
	STROP ŻELBETOWY W8 (WG KONSTRUKCJI)	20 cm 4
	PRZESTRZEŃ INSTALACYJNA	27,5 cm
	SUFIT PODWIESZANY GKF EI 60	7,5 cm
	TYNK WEWNĘTRZNY, CEMENTOWO WAPIENNY	1 cm 7
DACH		**41 cm** **D_1**
	SAMOPRZYLEPNA MEMBRANA EPDM W KOLORZE JASNO-SZARYM	1
	IZOLACJA TERMICZNA ROOFMATE SL 10 + 10	20 cm 2
	2 x SAMOPRZYLEPNA MEMBRANA BITUTHENE 4000	3
	STROP ŻELBETOWY W8 (WG KONSTRUKCJI)	20 cm 4
	TYNK WEWNĘTRZNY, CEMENTOWO WAPIENNY	1 cm 7
PRZELEW BURZOWY		**36 cm** **D_2**
	SAMOPRZYLEPNA MEMBRANA EPDM W KOLORZE JASNO-SZARYM	1
	IZOLACJA TERMICZNA ROOFMATE SL 10	10 cm 2
	2 x SAMOPRZYLEPNA MEMBRANA BITUTHENE 4000	3
	STROP ŻELBETOWY W8 (WG KONSTRUKCJI)	15 cm 4
	2 x SAMOPRZYLEPNA MEMBRANA BITUTHENE 4000	5
	IZOLACJA TERMICZNA ROOFMATE SL 10	10 cm 6
	TYNK WAPIENNO CEMENTOWY BAUMIT LUFTPORENPUTZ LL 66 Plus W KOLORZE BIAŁYM	1cm 7
DASZEK NAD WEJŚCIEM		**15 cm** **D_3**
	PANELE ALUMINIOWE ALUCOIL LARCORE / ALUCOBOND	2,5 cm 1
	IZOLACJA WODNA NATRYSKOWA BEZSPOINOWA	2
	SYSTEMOWA PODKONSTRUKCJA ALUMINIOWA	5 cm 3
	KONSTRUKCJA NOŚNA DACHU - PROFILE STALOWE / BLACHA STALOWA	10 cm 4
	SYSTEMOWA PODKONSTRUKCJA ALUMINIOWA	5 cm 5
	IZOLACJA WODNA NATRYSKOWA BEZSPOINOWA	6
	PANELE ALUMINIOWE ALUCOIL LARCORE / ALUCOBOND	2,5 cm 7

UWAGA: WYKONAWCA ZOBOWIĄZANY JEST DOKŁADNIE ZAPOZNAĆ SIĘ Z PROJEKTEM I WARUNKAMI ISTNIEJĄCYMI NA PLACU BUDOWY, A TAKŻE SPRAWDZIĆ WYMIARY NA BUDOWIE I PRZEKAZAĆ INFORMACJE O ZAUWAŻONYCH JEDNOSTKOWYCH PROJEKTOWEJ. WSZELKIE ROBOTY MAJĄ BYĆ WYKONANE ZGODNIE Z WYMAGANIAMI OWRESŁONYMI PRZEZ POLSKIE NORMY. WSZYSTKIE PROJEKTY WRAZ Z OPISAMI I ZAŁĄCZNIKAMI WE WSZYSTKICH FAZACH NALEŻY ROZPATRYWAĆ ŁĄCZNIE. WSZYSTKIE ELEMENTY BUDYNKU NALEŻY WYKONAĆ ZGODNIE Z PROJEKTAMI POSZCZEGÓLNYCH BRANŻ. O ROZBIEŻNOŚCIACH POMIĘDZY POSZCZEGÓLNYMI BRANŻAMI I CZĘŚCIAMI DOKUMENTACJI POWIADOMIĆ JEDNOSTKĘ PROJEKTOWĄ.
UWAGA: DOSTAWCA SYSTEMOWYCH ŚCIAN OSŁONOWYCH ZOBOWIĄZANY JEST DO WYKONANIA RYSUNKÓW WARSZTATOWYCH I PISEMNEGO UZGODNIENIA ICH Z PROJEKTANTEM.

NAZWA INWESTYCJI

Budowa budynków mieszkalnych wielorodzinnych

na dz. nr 7064/6, 7064/5 i 7064/4 Żywiec, wraz z infrastrukturą techniczną oraz ze zjazdem z dz. nr 5561 przy ul. Browarnej w Żywcu

INWESTOR

ŻYWIECKIE TOWARZYSTWO BUDOWNICTWA SPOŁECZNEGO sp z o.o.

ul. Zamkowa 14, 34-300 ŻYWIEC

AUTOR

GOWIN/SIUTA
architektura.urbanistyka

BRANŻA: **ARCHITEKTURA**

DATA: 20.03.2018

FAZA: **PROJEKT BUDOWLANY - BUDYNEK B**

PROJEKTANT — PODPIS

mgr inż. arch BARTŁOMIEJ GOWIN upr. nr MPOIA/036/2014
mgr inż. arch KRZYSZTOF SIUTA upr. nr MPOIA/027/2014

NAZWA RYSUNKU:

RZUT PŁYTY FUNDAMENTOWEJ
SKALA 1 : 100

nr.rys. R_01'

nr strony.