

**BUDYNKI MIESZKALNE WIELORODZINNE  
przy ulicy BROWARNEJ w ŻYWCU**

**PROJEKT BUDOWLANY I ZAGOSPODAROWANIE TERENU**



Kraków, marzec 2018

**GOWIN/SIUTA**  
architektura.urbanistyka

31-011 Kraków Plac Szczepański 3/48  
tel. +48 510 768 412,  
tel. +48 666 742 123,

## **BUDYNKI MIESZKALNE WIELORODZINNE przy ulicy BROWARNEJ w ŻYWCU**

**PROJEKT BUDOWLANY**  
EDYCJA 1 2018-03-20

### **SPIS TOMÓW DOKUMENTACJI PROJEKTOWEJ**

#### **– PROJEKT ZAGOSPODAROWANIA TERENU:**

PB-1-ZT-2018-03-20 - Projekt zagospodarowania str. 1-13 (rys: S\_01-S\_02)

#### **– DROGI:**

PB-1-DR-2018-03-20 - Projekt Drogowy str. 1-12; rys: D\_01 - D-06

#### **– INFORMACJA BIOZ**

PB-1-BZ-2018-03-20 - Informacja dotycząca bezpieczeństwa i ochrony zdrowia  
str. 1-13

#### **– CHARAKTERYSTYKA ENERGETYCZNA**

PB-1-EN-2018-03-20 - Charakterystyka energetyczna obiektu budowlanego  
str. 1-8

#### **– PROJEKT ARCHITEKTURY**

PB-1-AA-2018-03-20

#### **– KONSTRUKCJA**

PB-1-KO-2018-03-20

#### **– INSTALACJE ELEKTRYCZNE**

PB-1-EL-2018-03-20

#### **– INSTALACJE SANITARNE**

PB-1-SN-2018-03-20

#### **- BUDYNEK A:**

- Projekt architektoniczny str. 1-51 (rys: R\_01-R\_09)

#### **- BUDYNEK A:**

- Konstrukcja str. 1-30; rys: K\_01-K\_06

#### **- BUDYNEK A:**

- Instalacje elektryczne str. 1-14; rys: E\_2.1-E\_5.2

#### **- BUDYNEK A:**

- Instalacje sanitarne str. 1-22; rys: S\_01 - S\_20

#### **– PROJEKT ARCHITEKTURY**

PB-1-AA-2018-03-20

#### **– KONSTRUKCJA**

PB-1-KO-2018-03-20

#### **– INSTALACJE ELEKTRYCZNE**

PB-1-EL-2018-03-20

#### **– INSTALACJE SANITARNE**

PB-1-SN-2018-03-20

#### **- BUDYNEK B:**

- Projekt architektoniczny str. 1-51 (rys: R\_01-R\_09)

#### **- BUDYNEK B:**

- Konstrukcja str. 1-30; rys: K\_01-K\_06

#### **- BUDYNEK B:**

- Instalacje elektryczne str. 1-14; rys: E\_2.1-E\_5.2

#### **- BUDYNEK B:**

- Instalacje sanitarne str. 1-22; rys: S\_01 - S\_20

#### **– PROJEKT ARCHITEKTURY**

PB-1-AA-2018-03-20

#### **– KONSTRUKCJA**

PB-1-KO-2018-03-20

#### **– INSTALACJE ELEKTRYCZNE**

PB-1-EL-2018-03-20

#### **– INSTALACJE SANITARNE**

PB-1-SN-2018-03-20

#### **- BUDYNEK C:**

- Projekt architektoniczny str. 1-51 (rys: R\_01-R\_09)

#### **- BUDYNEK C:**

- Konstrukcja str. 1-30; rys: K\_01-K\_06

#### **- BUDYNEK C:**

- Instalacje elektryczne str. 1-14; rys: E\_2.1-E\_5.2

#### **- BUDYNEK C:**

- Instalacje sanitarne str. 1-22; rys: S\_01 - S\_20

**KARTA UZGODNIENÍ MIĘDZYBRANŻOWYCH EDYCJA: 1 PB-1-AA-2018-03-20**  
– PROJEKT ARCHITEKTONICZNO - BUDOWLANY

<b>Branża i funkcja</b>	<b>Imię, Nazwisko, nr uprawnień</b>	<b>Data, pieczęć podpis</b>
Architektura Projektant	inż. arch. Bartłomiej Gowin upr. nr MPOIA/036/2014	
Architektura Projektant	inż. arch. Krzysztof Siuta upr. nr MPOIA/027/2014	
Konstrukcja Projektant	mgr inż. Sławomir Żebracki upr. nr MAP/0087/PWOK/07	
Konstrukcja Sprawdzający	mgr inż. Maciej Król upr. nr MAP/0108/POOK/13	
Drogi, chodniki i ukształtowanie terenu Projektant	mgr inż. Marcin Faron upr. nr MAP/0008/POOD/10	
Drogi, chodniki i ukształtowanie terenu Sprawdzający	mgr inż. Maciej Jezierny upr. nr MAP/0017/PBD/15	
Instalacje elektryczne, słaboprądowe, Projektant	mgr inż. Adam Szarnicki upr. nr. MAP/0074/POOE/10	
Instalacje elektryczne, słaboprądowe, Projektant	mgr inż. Leszek Obuszko upr. nr. 597/90	
Instalacje wentylacji, wod-kan, chłodnicze i grzewcze Projektant	mgr inż. Paweł Deryło upr. nr PDK/0115/POOS/08	
Instalacje wentylacji, klimatyzacji i napowietrzania Sprawdzający	mgr inż. Krzysztof Drąg upr. nr PDK/0163/POOS/05	
Rzeczoznawca d/s sanitarno- higienicznych	mgr inż. Alina Jamka upr. 84-N/00	

**Załączniki formalne:**

str.

1. Kopie uprawnień do projektowania bez ograniczeń oraz zaświadczeń o przynależności do odpowiedniego Organu Samorządu Zawodowego
  2. Oświadczenia projektantów
  3. Warunki techniczne dostawy mediów:
    - 3.1 Warunki przyłączenia do sieci elektroenergetycznej -  
Pismo: Znak : TAURON numer WP/001490/2018/O06R04 z dn. 19.01.2018r.
    - 3.2 Warunki przyłączenia do sieci wodociągowej – kanalizacji sanitarnej,– Pismo: Znak MPWiK numer L.dz.NTZ/221/2036/2017 z dnia 13.12.2017r.
    - 3.3 Warunki techniczne odprowadzenia wód opadowych,– Pismo: Znak MPWiK numer IOŚ-DR.7234.00242.2017 z dnia 06.04.2018r.
    - 3.4 Warunki techniczne przyłączenia do sieci gazowej – Pismo: Znak W135/0000036552/00001/2017/00000 z dnia 12.12.2017.
  4. Wypis i wyrys z rejestru gruntów
  5. Dokumentacja geologiczno-inżynierska dla projektu budowy budynków mieszkalnych wielorodzinnych w Żywcu, przy ul. Browarnej.
  6. Warunki bezpieczeństwa i ochrony zdrowia osób przebywających na terenie budowy omówiono w informacji dotyczącej bezpieczeństwa i ochronie zdrowia w tomie PB-1-BZ-2018-03-20
  7. Charakterystyka energetyczna obiektu budowlanego oraz analiza możliwości racjonalnego wykorzystania pod względem technicznym, ekonomicznym i środowiskowym, wysokoefektywnych systemów alternatywnych zaopatrzenia w energię i ciepło.
-



## OŚWIADCZENIE PROJEKTANTA I SPRAWDZAJĄCEGO PROJEKT

Na podstawie art. 20 ustawy z dnia 7 lipca 1994r. – Prawo Budowlane (Dz. U. z 2013 r. Nr 0, poz. 1409 z późn. zm.) oświadczam, że niniejszy projekt został sporządzony zgodnie z obowiązującymi przepisami i zasadami wiedzy technicznej.

**Projektant:**

mgr inż. arch. Bartłomiej Gowin

Nr upr.: MPOIA/036/2014

Data: Marzec 2018

Podpis.....

mgr inż. arch. Krzysztof Siuta

Nr upr.: MPOIA/027/2014

Data: Marzec 2018

Podpis.....

---



IZBA ARCHITEKTÓW  
RZECZYPOSPOLITEJ POLSKIEJ

MAŁOPOLSKA OKRĘGOWA IZBA ARCHITEKTÓW RP  
OKRĘGOWA KOMISJA KWALIFIKACYJNA

Kraków, dnia 16.06.2014 r.  
Znak sprawy: OKK/Upb/056/14/MP

**DECYZJA nr MPOIA/036/2014**

Na podstawie art. 12 ust. 1 pkt 1, ust. 2 i 3, art. 13 ust. pkt 1 i ust. 4 ustawy z dnia 7 lipca 1994 r. - Prawo budowlane (tekst jednolity: Dz.U. z 2013, poz. 1409 z późn. zm.), art. 11 i 24 ust. 1 pkt 2 ustawy z dnia 15 grudnia 2000 r. o samorządach zawodowych architektów, inżynierów budownictwa oraz urbanistów (Dz.U. z 2013 r., poz. 932 z późn. zm.), § 11 ust. 1 pkt 1 rozporządzenia Ministra Transportu i Budownictwa z dnia 28 kwietnia 2006 r. w sprawie samodzielnych funkcji technicznych w budownictwie (Dz.U. z 2006 r. Nr 83, poz. 578 z późn. zm.) oraz art. 104 i 107 § 1 i 4 ustawy z dnia 14 czerwca 1960 r. - Kodeks postępowania administracyjnego (tekst jednolity: Dz.U. z 2013 r. poz. 267 z późn. zm.)

stwierdza się, że

Pan

mgr inż.arch. Bartłomiej Gowin  
urodzony w dniu 24 sierpnia 1986 r., w Żywcu

posiada odpowiednie wykształcenie techniczne i praktykę zawodową  
i po zdaniu egzaminu z wynikiem pozytywnym otrzymuje

**UPRAWNIENIA BUDOWLANE**

w specjalności architektonicznej do projektowania bez ograniczeń

Decyzja niniejsza jako uwzględniająca w całości żądanie strony nie wymaga uzasadnienia.

Od decyzji przysługuje Panu odwołanie do Krajowej Komisji Kwalifikacyjnej Izby Architektów RP. Odwołanie wnosi się za pośrednictwem organu, który wydał decyzję tj. Okręgowej Komisji Kwalifikacyjnej Małopolskiej Okręgowej Izby Architektów RP, w terminie 14 dni od dnia doręczenia decyzji.

mgr inż.arch. Witold Sztorc, Przewodniczący OKK

mgr inż.arch. Stanisław Nesterski, V-ce Przewodniczący OKK

mgr inż.arch. Dorota Zaucha-Rybka, Sekretarz OKK

dr hab. inż.arch. Wojciech Chmielewski, Członek OKK

mgr inż.arch. Andrzej Rymaszewski, Członek OKK

mgr inż.arch. Jan Skąpski, Członek OKK

mgr inż.arch. Artur Trzepla, Członek OKK

dr inż.arch. Mariusz Twardowski, Członek OKK

mgr inż.arch. Jolanta Wąsik, Członek OKK



Otrzymują:

1. Bartłomiej Gowin, ul. Futrzarska 51, 34-300 Żywiec
2. Gdy decyzja stanie się ostateczna:
  - 1) Główny Inspektor Nadzoru Budowlanego - w celu wpisania do centralnego rejestru osób posiadających uprawnienia budowlane,
  - 2) Małopolska Okręgowa Izba Architektów RP.
3. a/a



Małopolska Okręgowa Rada Izby Architektów RP

**ZAŚWIADCZENIE - ORYGINAŁ**  
(wypis z listy architektów)

Małopolska Okręgowa Rada Izby Architektów RP zaświadcza, że:

**mgr inż. arch. BARTŁOMIEJ KRZYSZTOF GOWIN**

posiadający kwalifikacje zawodowe do pełnienia samodzielnych funkcji technicznych w budownictwie w specjalności architektonicznej i w zakresie posiadanych uprawnień nr **MPOIA/036/2014**, jest wpisany na listę członków Małopolskiej Okręgowej Izby Architektów RP pod numerem: **MP-1996**.

Członek czynny od: 03-09-2014 r.

Data i miejsce wygenerowania zaświadczenia: 08-09-2017 r. Kraków.

Zaświadczenie jest ważne do dnia: **31-05-2018 r.**

Podpisano elektronicznie w systemie informatycznym Izby Architektów RP przez:  
Grzegorz Lechowicz, Sekretarz Okręgowej Rady Izby Architektów RP.

Nr weryfikacyjny zaświadczenia:

**MP-1996-F411-BF6F-9737-9YCB**

---

Dane zawarte w niniejszym zaświadczeniu można sprawdzić podając nr weryfikacyjny zaświadczenia w publicznym serwisie internetowym Izby Architektów: [www.izbaarchitektow.pl](http://www.izbaarchitektow.pl) lub kontaktując się bezpośrednio z właściwą Okręgową Izbą Architektów RP.

---



IZBA ARCHITEKTÓW  
RZECZYPOSPOLITEJ POLSKIEJ

MAŁOPOLSKA OKRĘGOWA IZBA ARCHITEKTÓW RP  
OKRĘGOWA KOMISJA KWALIFIKACYJNA

Kraków, dnia 16.06.2014 r.  
Znak sprawy: OKK/Upb/057/14/MP

**DECYZJA nr MPOIA/027/2014**

Na podstawie art. 12 ust. 1 pkt 1, ust. 2 i 3, art. 13 ust. pkt 1 i ust. 4 ustawy z dnia 7 lipca 1994 r. - Prawo budowlane (tekst jednolity: Dz.U. z 2013, poz. 1409 z późn. zm.), art. 11 i 24 ust. 1 pkt 2 ustawy z dnia 15 grudnia 2000 r. o samorządach zawodowych architektów, inżynierów budownictwa oraz urbanistów (Dz.U. z 2013 r., poz. 932 z późn. zm.), § 11 ust. 1 pkt 1 rozporządzenia Ministra Transportu i Budownictwa z dnia 28 kwietnia 2006 r. w sprawie samodzielnych funkcji technicznych w budownictwie (Dz.U. z 2006 r. Nr 83, poz. 578 z późn. zm.) oraz art. 104 i 107 § 1 i 4 ustawy z dnia 14 czerwca 1960 r. - Kodeks postępowania administracyjnego (tekst jednolity: Dz.U. z 2013 r. poz. 267 z późn. zm.)

stwierdza się, że

Pan

mgr inż.arch. Krzysztof Siuta  
urodzony w dniu 08 marca 1975 r., w Strzyżowie

posiada odpowiednie wykształcenie techniczne i praktykę zawodową  
i po zdaniu egzaminu z wynikiem pozytywnym otrzymuje

**UPRAWNIENIA BUDOWLANE**

w specjalności architektonicznej do projektowania bez ograniczeń

Decyzja niniejsza jako uwzględniająca w całości żądanie strony nie wymaga uzasadnienia.

Od decyzji przysługuje Panu odwołanie do Krajowej Komisji Kwalifikacyjnej Izby Architektów RP. Odwołanie wnosi się za pośrednictwem organu, który wydał decyzję tj. Okręgowej Komisji Kwalifikacyjnej Małopolskiej Okręgowej Izby Architektów RP, w terminie 14 dni od dnia doręczenia decyzji.

mgr inż.arch. Witold Sztorc, Przewodniczący OKK

mgr inż.arch. Stanisław Nesterski, V-ce Przewodniczący OKK

mgr inż.arch. Dorota Zaucha-Rybka, Sekretarz OKK

dr hab. inż.arch. Wojciech Chmielewski, Członek OKK

mgr inż.arch. Andrzej Rymparczyk, Członek OKK

mgr inż.arch. Jan Skłopiński, Członek OKK

mgr inż.arch. Artur Trzepla, Członek OKK

dr inż.arch. Mariusz Wardowski, Członek OKK

mgr inż.arch. Jolanta Wąsik, Członek OKK



Otrzymują:

1. Krzysztof Siuta, ul. Kochanowskiego 19/6A, 31-127 Kraków,
2. Gdy decyzja stanie się ostateczna:
  - 1) Główny Inspektor Nadzoru Budowlanego - w celu wpisania do centralnego rejestru osób posiadających uprawnienia budowlane,
  - 2) Małopolska Okręgowa Izba Architektów RP.
3. a/a



IZBA ARCHITEKTÓW  
RZECZYPOSPOLITEJ POLSKIEJ

Małopolska Okręgowa Rada Izby Architektów RP

**ZAŚWIADCZENIE - ORYGINAŁ**  
(wypis z listy architektów)

Małopolska Okręgowa Rada Izby Architektów RP zaświadcza, że:

**mgr inż. arch. KRZYSZTOF MARIUSZ SIUTA**

posiadający kwalifikacje zawodowe do pełnienia samodzielnych funkcji technicznych w budownictwie w specjalności architektonicznej i w zakresie posiadanych uprawnień nr **MPOIA/027/2014**, jest wpisany na listę członków Małopolskiej Okręgowej Izby Architektów RP pod numerem: **MP-1997**.

Członek czynny od: 03-09-2014 r.

Data i miejsce wygenerowania zaświadczenia: 08-09-2017 r. Kraków.

Zaświadczenie jest ważne do dnia: **31-05-2018 r.**

Podpisano elektronicznie w systemie informatycznym Izby Architektów RP przez:  
Grzegorz Lechowicz, Sekretarz Okręgowej Rady Izby Architektów RP.

Nr weryfikacyjny zaświadczenia:

**MP-1997-6A7C-1F47-2Y91-A92B**

---

Dane zawarte w niniejszym zaświadczeniu można sprawdzić podając nr weryfikacyjny zaświadczenia w publicznym serwisie internetowym Izby Architektów: [www.izbaarchitektow.pl](http://www.izbaarchitektow.pl) lub kontaktując się bezpośrednio z właściwą Okręgową Izbą Architektów RP.

---

## OŚWIADCZENIE PROJEKTANTA I SPRAWDZAJĄCEGO PROJEKT

Na podstawie art. 20 ustawy z dnia 7 lipca 1994r. – Prawo Budowlane (Dz. U. z 2013 r. Nr 0, poz. 1409 z późn. zm.) oświadczam, że niniejszy projekt został sporządzony zgodnie z obowiązującymi przepisami i zasadami wiedzy technicznej.

### Projektant:

mgr inż. Sławomir Żebracki

Nr upr.: MAP/0087/PWOK/07

Data: Marzec 2018

Podpis.....

mgr inż. Maciej Król

Nr upr.: MAP/0108/POOK/13

Data: Marzec 2018

Podpis.....

---

## **OŚWIADCZENIE PROJEKTANTA I SPRAWDZAJĄCEGO PROJEKT**

Na podstawie art. 20 ustawy z dnia 7 lipca 1994r. – Prawo Budowlane (Dz. U. z 2013 r. Nr 0, poz. 1409 z późn. zm.) oświadczam, że niniejszy projekt został sporządzony zgodnie z obowiązującymi przepisami i zasadami wiedzy technicznej.

### **Projektant:**

mgr inż. Marcin Faron

Nr upr.: MAP/0008/POOD/10

Data: Marzec 2018

Podpis.....

mgr inż. Maciej Jezierny

Nr upr.: MAP/0017/PBD/15

Data: Marzec 2018

Podpis.....

---

## **OŚWIADCZENIE PROJEKTANTA I SPRAWDZAJĄCEGO PROJEKT**

Na podstawie art. 20 ustawy z dnia 7 lipca 1994r. – Prawo Budowlane (Dz. U. z 2013 r. Nr 0, poz. 1409 z późn. zm.) oświadczam, że niniejszy projekt został sporządzony zgodnie z obowiązującymi przepisami i zasadami wiedzy technicznej.

### **Projektant:**

mgr inż. Adam Szarnicki

Nr upr.: MAP/0074/POOE/10

Data: Marzec 2018

Podpis.....

mgr inż. Leszek Obuszko

Nr upr.: 597/90

Data: Marzec 2018

Podpis.....

---



## **OŚWIADCZENIE PROJEKTANTA I SPRAWDZAJĄCEGO PROJEKT**

Na podstawie art. 20 ustawy z dnia 7 lipca 1994r. – Prawo Budowlane (Dz. U. z 2013 r. Nr 0, poz. 1409 z późn. zm.) oświadczam, że niniejszy projekt został sporządzony zgodnie z obowiązującymi przepisami i zasadami wiedzy technicznej.

### **Projektant:**

mgr inż. Paweł Deryło

Nr upr.: PDK/0115/POOS/08

Data: Marzec 2018

Podpis.....

mgr inż. Krzysztof Drąg

Nr upr.: PDK/0163/POOS/05


Data: Marzec 2018

Podpis.....

---



Polska Spółka Gazownictwa sp. z o.o.  
Gazownia w Żywcu  
ul. Tetmajera 89B, 34-300 Żywiec  
tel. 33 813 76 42

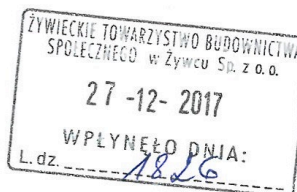

Gazownia w Żywcu  
ul. Tetmajera 89B, 34-300 Żywiec  
tel. 33 813 76 42  
gazownia.zywiec@psgaz.pl  
tel. 33 813 76 42

Żywieckie Towarzystwo Budownictwa Społecznego Sp. z o.o.  
ul. Zamkowa 14  
34-300 Żywiec

Nasz znak: W135/0000036552/00001/2017/00000

Żywiec, 12.12.2017

### **OŚWIADCZENIE o warunkach przyłączenia do sieci gazowej obiektu budowlanego**

1. W odpowiedzi na wniosek z dnia 08.12.2017r., w oparciu o Ustawę z dnia 10.04.1997r. - Prawo energetyczne (tekst jednolity: Dz. U. z 2017r. poz.220, z p. zm.) oraz Ustawę z dnia 07.07.1994r. - Prawo budowlane (tekst jednolity: Dz. U. z 2010r. nr 243 poz. 1623 ze zmianami) oświadczamy, że istnieje możliwość przyłączenia obiektu: BUDYNEK WIELORODZINNY, lokalizacja: Żywiec, Browarna, dz. nr 7064/6 ; 7064/4
2. Przyłączenie będzie możliwe do istniejącego gazociągu średniego ciśnienia o średnicy 110 mm, materiał PE, lokalizacja: Żywiec Browarna.
3. Rodzaj paliwa wg PN-C-04750:2011: gaz z rodziny gazy ziemne, wysokometanowy, symbol E
4. Parametry techniczne przyłącza zostaną określone w Warunkach przyłączenia do sieci dystrybucyjnej.
5. Przed realizacją przyłączenia obejmującą prace projektowe i wykonanie przyłącza należy:
  - 5.1. wystąpić z wnioskiem o Warunki przyłączenia do sieci gazowej;
  - 5.2. zawrzeć Umowę o przyłączenie.
6. W celu uzyskania Warunków przyłączenia do sieci gazowej należy przedłożyć:
  - 6.1. wypełniony Wniosek o określenie warunków przyłączenia;
  - 6.2. oświadczenie dotyczące tytułu prawnego wnioskodawcy do korzystania z obiektu lub nieruchomości, w którym będą użytkowane urządzenia i instalacje;
  - 6.3. plan zabudowy lub szkic sytuacyjny określający usytuowanie obiektu, w którym będą używane przyłączane urządzenia, instalacje lub sieci, względem istniejącej sieci, usytuowanie sąsiednich obiektów oraz propozycję lokalizacji punktu wyjścia z systemu gazowego.
7. Przy projektowaniu budynku oraz innego uzbrojenia nad i podziemnego należy uwzględnić obowiązującą strefę kontrolowaną dla istniejących urządzeń gazowych.
8. Realizacja przyłączenia do sieci gazowej wymaga zawarcia umów cywilnoprawnych na rzecz PSG sp. z o. o. zawierających zgody na korzystanie z nieruchomości wyrażonych przez właścicieli/użytkowników wieczystych działek, przez które przebiegać będzie przyłącze.
9. Niniejsze oświadczenie traci ważność po upływie dwóch lat od daty jego wydania, lub z datą wydania warunków przyłączenia.
10. Niniejsze oświadczenie może służyć do: uzyskania warunków zabudowy projektowanego budynku oraz decyzji pozwolenia na budowę instalacji gazowej.
11. Niniejsze oświadczenie nie stanowi podstawy do przystąpienia do prac projektowych przyłączenia.
12. Do niniejszego Oświadczenia dołączony jest Wniosek o określenie warunków przyłączenia do sieci gazowej.

**PRZEDSIĘBIORSTWO GAZOWNICZE**

Dokument został zaakceptowany przez  
TOMASZ FABER,  
wygenerowany elektronicznie,  
nie wymaga podpisu ani stempla.

Nr Klienta: 8332850

Otrzymują:

1. Klient.
2. ROK/aa

Data odbioru lub wysłania do Klienta: .....

Potwierdzam odbiór niniejszego Oświadczenia

.....  
(miejscowość, data i czytelny podpis Klienta)




**MIEJSKIE PRZEDSIĘBIORSTWO  
WODOCIĄGÓW I KANALIZACJI Sp. z o. o.**  
34-300 ŻYWIEC, ul. Bracka 66



Telefon 33 860-63-00  
Fax 33 860-63-10  
NIP 553-010-10-94  
Regon 070540957  
KRS 0000089484  
Sąd Rejonowy w Bielsku-Białej  
Kapitał zakładowy: 51 678 380,00 zł  
e-mail: biuro@mpwik-zywiec.pl



Dział Analiz Laboratoryjnych

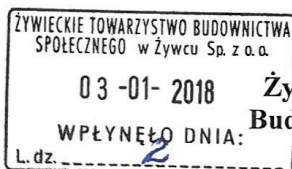

*[Signature]*  
**Żywieckie Towarzystwo  
Budownictwa Społecznego**  
**Sp. z o.o.**  
ul. Zamkowa 14  
34-300 Żywiec

Nasz znak: NTZ/221/2036/2017

Wasz znak:

Żywiec dn. 2017-12-13

Dotyczy: **warunków technicznych wykonania przyłącza wodociągowego i przyłącza kanalizacji sanitarnej do budynków mieszkalnych zlokalizowanych na dz. 7064/6 w Żywcu, przy ul. Browarnej.**

MPWiK w Żywcu uprzejmie informuje, że istnieje techniczna możliwość dostawy wody i odprowadzania ścieków, oraz wyraża zgodę na podłączenie do sieci wod-kan na poniższych warunkach:

**I. WARUNKI TECHNICZNE WYKONANIA PRZYŁĄCZA WODOCIĄGOWEGO:**

1. Doprowadzenie wody należy projektować z istniejącego wodociągu Ø 110 PE, zlokalizowanego jak zaznaczono na mapie sytuacyjnej w skali 1:500 kolorem niebieskim,
2. Ciśnienie w miejscu włączenia wynosić będzie ok. 0,35 MPa,
3. W przypadku gdy ciśnienie w miejscu włączenia przekracza 0,60 MPa, MPWiK Żywiec montuje reduktor ciśnienia,
4. Należy przewidzieć możliwość odcięcia każdego przyłącza do budynku przez zastosowanie zasuwki odcinającej np. firmy Hawle,
5. Przyłącze wodociągowe projektować z rur polietylenowych min. Ø 40 PE, klasy PE 100, SDR 11 na minimalne ciśnienie 16 bar. Wszystkie połączenia wykonać jako zgrzewane elektrooporowo.
6. W przypadku projektowania w terenach budowlanych, po działkach budowlanych, należy przewidzieć odpowiednio większą średnicę,
7. Przewody układać na podsypce piaszkowej gr. 10cm i w obsypce o grubości min. 20cm z minimalnym przykryciem 1,40 p.p.t., w celu zabezpieczenia przed zamarzaniem.
8. Po trasie przyłącza ok. 0,5 m nad rurą wodociągową ułożyć taśmę sygnalizacyjną koloru niebieskiego,
9. Przejście wodociągu przez ścianę budynku wykonać jako szczelne.
10. Włączenie do sieci wodociągowej wykonuje MPWiK Żywiec na koszt własny,
11. Wodomierz główny dostarcza i montuje MPWiK Żywiec na koszt własny.
12. Warunkiem dostawy wody jest zabudowa wodomierza głównego, zgodnie z PN-91/M-54910, dokonanie opomiarowania wszystkich źródeł zasilania w wodę przedmiotowego budynku (ilość miejsc do opomiarowania przedstawić na schemacie w projekcie) lub ustalenie ryczałtu,
13. Zapewniamy dostawę wody na cele socjalno bytowe w ilości 2 m<sup>3</sup>/d,
14. Zabrania się uziemiania instalacji elektrycznej do wewnętrznej instalacji wodociągowej,
15. Wykonawcę przyłącza obowiązują wszystkie normy i przepisy w zakresie wykonawstwa przyłączy wodociągowych.

**• TECHNICZNE WARUNKI MONTAŻU WODOMIERZA:**

1. Wodomierz powinien posiadać klasę pomiaru „C” dla montażu w pionie i poziomie, ważną cechą legalizacyjną oraz plomby, powinien być dobrany do warunków pracy tj. przeciętnej oraz maksymalnej wartości strumienia objętości wody, a jego montaż powinien być wykonany zgodnie z wymaganiami Polskich Norm, dotyczących zabudowy zestawów wodomierzowych w instalacjach wodociągowych oraz wymagań instalacyjnych dla wodomierzy. Wodomierz należy zamontować za pierwszą zewnętrzną ścianą w piwnicy lub na parterze budynku, w miejscu wydzielonym, suchym, łatwo dostępnym, zabezpieczonym przed zalaniem wodą, działaniem mrozu oraz możliwością uszkodzenia. Wodomierz zainstalować na typowej konsoli wodomierzowej z zaworem kulowym przed i za wodomierzem oraz zaworem antyskażeniowym na instalacji wewnętrznej za zestawem wodomierzowym. Dopuszcza się możliwość wykonania ujęcia za wodomierzem „głównym” dla wody bezpowrotnie zużytej, którą należy opomiarować j/w.



**Fundusze Europejskie**  
Infrastruktura i Środowisko



**Unia Europejska**  
Fundusz Spójności





**Do komunalnych urządzeń kanalizacyjnych zabrania się wprowadzania:**

1. Odprowadzania wód opadowych i drenażowych, z terenu posesji i dachu. W przypadku stwierdzenia odprowadzania w/w wód do kanalizacji sanitarnej, przyłącze zostanie zablokowane w trybie natychmiastowym.
2. Odpadów stałych, które mogą powodować zmniejszenie przepustowości przewodów kanalizacyjnych, a w szczególności żwiru, piasku, popiołu, szkła, tekstyliów, włókien nawet, jeżeli znajdują się one w stanie rozdrobnionym,
3. Odpadów płynnych nie mieszających się z wodą, a w szczególności sztucznych żywic, lakierów, mas bitumicznych, smół i ich emulsji, mieszanin cementowych,
4. Substancji palnych i wybuchowych, których punkt zapłonu znajduje się w temperaturze poniżej 85°C, a w szczególności benzyn, nafty, oleju opałowego i napędowego, karbidu, trójnitrotoluenu,
5. Substancji żrących i toksycznych, a w szczególności mocnych kwasów i zasad, formaliny, siarczków, cyanków oraz roztworów amoniaku, siarkowodoru i cyjanowodoru,
6. Ścieków, których pH jest niższe od 6,5 bądź wyższe od 9,0,
7. Innych substancji, które wskutek swojego składu chemicznego lub temperatury mogłyby uszkodzić urządzenia kanalizacyjne, powodować zagrożenie pożarowe lub wybuchowe, oddziaływać szkodliwie na bezpieczeństwo i zdrowie osób obsługujących lub powodować zagrożenie środowiska naturalnego,
8. Innych poza bytowymi, objętych mniejszymi warunkami technicznymi.

**III. WARUNKI DOTYCZĄCE PROJEKTOWANIA PRZYŁĄCZY I SIECI WOD-KAN:**

1. Projekt może być opracowany na aktualnych mapach sytuacyjno-wysokościowych w skali 1:1000 lub 1:500,
2. Projekt należy opracować zgodnie z obowiązującymi przepisami i zasadami wiedzy technicznej,
3. Trasę projektowanego przyłącza należy uzgodnić z dysponentami sieci energetycznych, gazowych, telekomunikacyjnych, ciepłowniczych, z właściwym zarządcą drogi
4. W przypadku projektowania trasy przyłącza przez prywatne działki, drogi gminne, nie będące własnością Inwestora, należy uzyskać pisemną zgodę ich właścicieli na umieszczenie i późniejszą eksploatację nowo-wybudowanej sieci,
5. Projekt uzgodnić w dwóch egzemplarzach z MPWiK Żywiec Spółka z o.o.

**IV. WARUNKI DOTYCZĄCE BUDOWY I ODBIORU TECHNICZNEGO**

1. Zamiar i rozpoczęcie budowy przyłącza wod-kan musi być zgłoszony do Działu Zarządzania Siecią w MPWiK w Żywcu,
2. Przed zasypaniem przyłącze należy zgłosić do Działu Zarządzania Siecią w MPWiK w Żywcu, celem przeprowadzenia technicznego odbioru końcowego.
3. Inwestor w trakcie odbioru przekazuje przedstawicielowi MPWiK w Żywcu sp. z o.o. geodezyjny pomiar powykonawczy z nowo wybudowanymi przyłączami(również w formie pliku .dxf na adres [d.dybczak@mpwik-zywiec.pl](mailto:d.dybczak@mpwik-zywiec.pl)) lub oświadczenie geodety, że przyjął do realizacji dokumentację geodezyjną powykonawczą, którą dostarczy do MPWiK w Żywcu sp. z o.o.
4. Warunkiem odbioru przyłącza będzie podpisanie przez docelowego użytkownika protokołu odbioru końcowego.
5. Warunkiem niezbędnym dla odprowadzania ścieków do czynnej kanalizacji będzie:
  - podpisanie umowy z MPWiK w Żywcu sp. z o.o. na odbiór ścieków,
  - dokonanie opomiarowania wszystkich źródeł zasilania w wodę przedmiotowych budynków lub ustalenie ryczałtu,
6. Za przyłącze wykonane przez Inwestora nie przekazane Eksploatatorowi tj. MPWiK w Żywcu, koszt eksploatacji (czyszczenie, remont) ponosił będzie Inwestor.
7. Inwestor zostaje obciążony opłatą przyłączeniową ( techniczny odbiór przyłącza + kamerownie ) zgodnie ze stawką określoną w obowiązującej taryfie.

**WYDANE WARUNKI TECHNICZNE SĄ WAŻNE PRZEZ OKRES 3 LAT.**


**Załączniki:**


1. Mapa sytuacyjna – 1:500

**Otrzymują:**

1. adresat,
1. a/a.

Z poważaniem

  
DZIAŁ Zarządzania Siecią  
ds. Technicznych i Inwestycyjnych  
Żywiec  
Adam Adamczyk

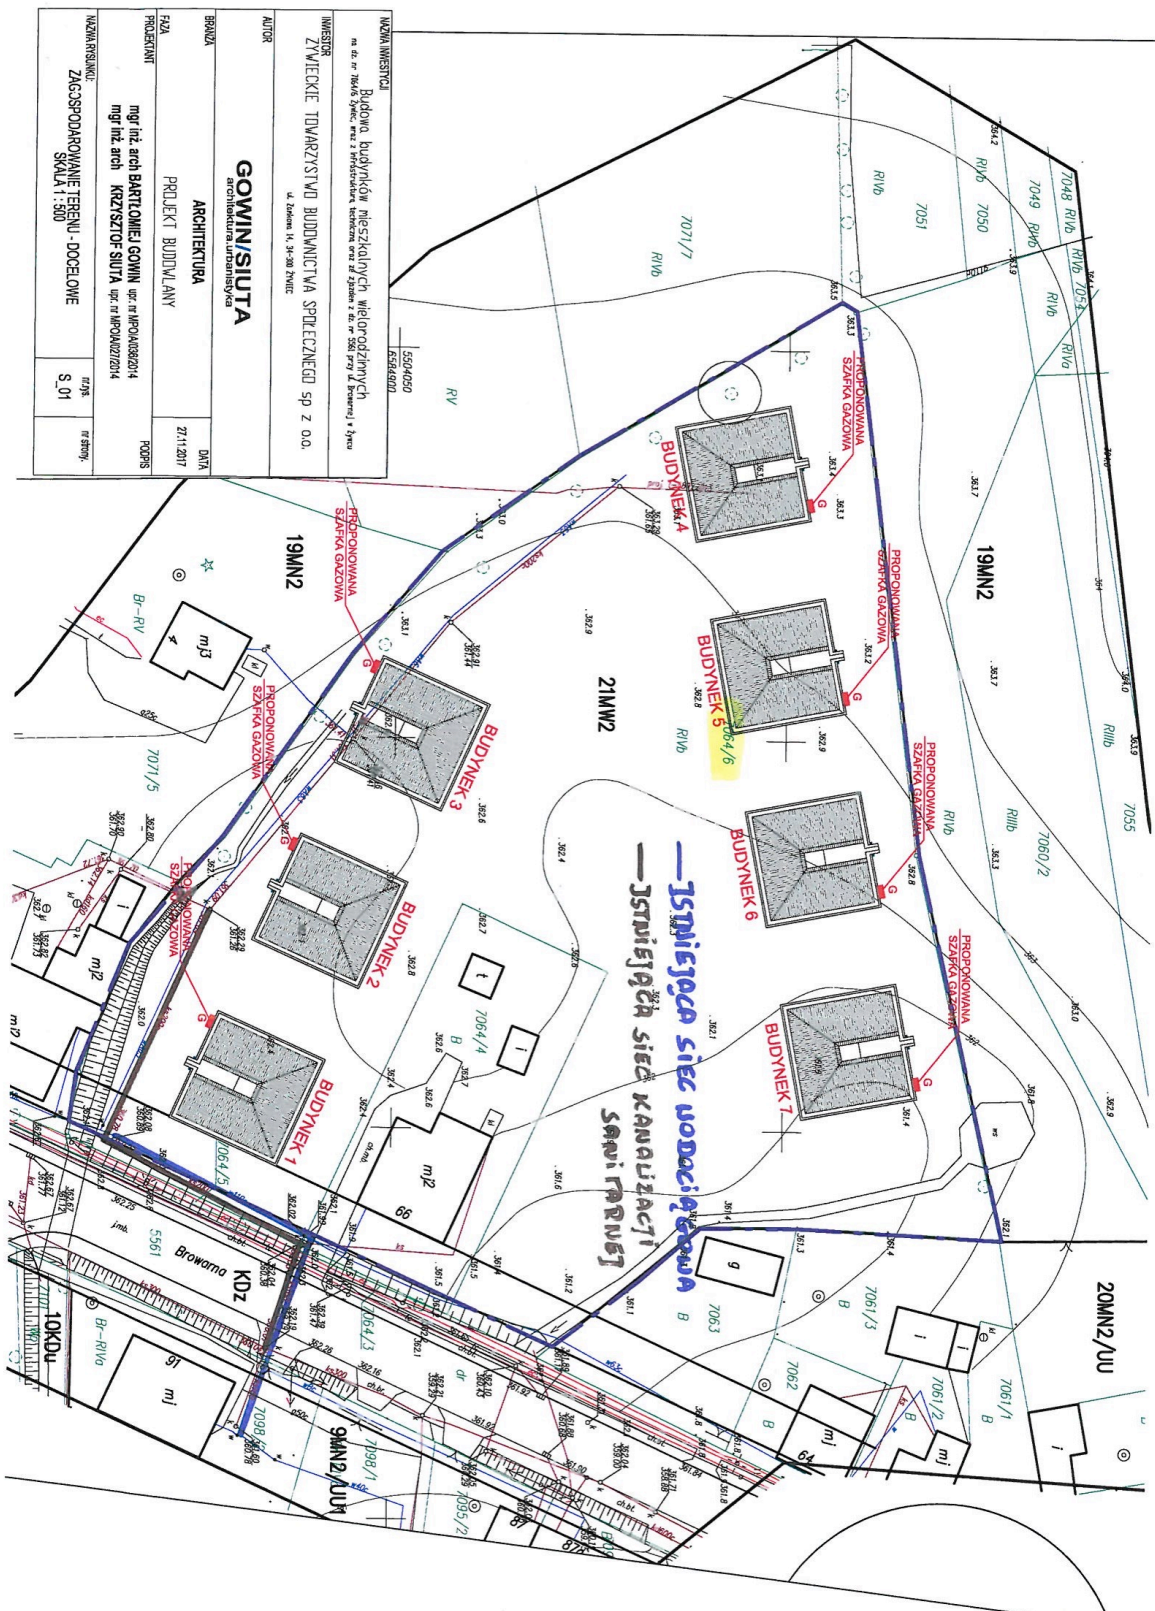



Adres do korespondencji:  
TAURON Obsługa Klienta sp. z o.o.  
ul. Lwowska 23  
40-389 Katowice

info@tauron-dystrybucja.pl  
Infolinia: +48 32 606 0 616



Bielsko-Biała, dn. 2018-01-19

Nr warunków: WP/001490/2018/O06R04



**Żywieckie Towarzystwo  
Budownictwa  
Społecznego Sp. z o.o.**  
ul. Zamkowa 14  
34-300 ŻYWIEC

## WARUNKI PRZYŁĄCZENIA

**Wnioskodawca:**

**Żywieckie Towarzystwo Budownictwa Społecznego Sp. z o.o.**

ul. Zamkowa 14  
34-300 ŻYWIEC

**Obiekt:**

Obiekt wielolokalowy

**Adres przyłączanego obiektu:**

ul. Browarna  
34-300 Żywiec  
numery działek: 7064/6, 7064/4

Niniejszym potwierdzamy złożenie wniosku o określenie warunków przyłączenia w dniu: 2018-01-08. Odpowiadając na wniosek z dnia 2018-01-08, informujemy, że zapewniamy przyłączenie do sieci TAURON Dystrybucja SA i dostawę energii elektrycznej o mocy przyłączeniowej:

Przyłącze 1: **71,9 kW** dla zasilania podstawowego, w V grupie przyłączeniowej, na poniższych warunkach.

### IA. Wymagania techniczne - przyłączy 1 (zasilanie podstawowe)

1. Miejsce przyłączenia: linia kablowa nN, obwód zasilany ze stacji transformatorowej SN/nN 40019 Żywiec Browarna.
2. a) Miejsce dostarczania energii elektrycznej: zaciski prądowe na wyjściu przewodów od zabezpieczeń głównych w zestawie złączowym w kierunku instalacji odbiorcy.  
b) Miejsce rozgraniczenia własności urządzeń elektroenergetycznych: zaciski prądowe na wyjściu przewodów od zabezpieczeń głównych w zestawie złączowym w kierunku instalacji odbiorcy.
3. Przyłączenie obiektu do sieci wymaga:
  - a) w zakresie przyłącza: projektowaną linię kablową zakończyć zestawem złączowym ZK3a,
  - b) w zakresie sieci: w stacji nr 40019 Żywiec Browarna istniejący transformator o mocy 250 kVA należy wymienić na nowy o mocy 400 kVA. Dostosować stronę SN, nN i przekładniki prądowe układu bilansującego do wzrostu mocy. Z wolnego pola rozdzielnicy nN wybudować linię kablową 4x240 mm<sup>2</sup> (dł. ~293m),
  - c) w zakresie przyłączanych urządzeń, instalacji Wnioskodawcy: wybudować linię odbiorczą o przekroju dobranym przez projektanta pomiędzy zestawem złączowym a zestawem pomiarowo-rozdzielczym dla 10 układów pomiarowych. Zestawy pomiarowe wyposażać w zabezpieczenie przedlicznikowe: rozłącznik bezpiecznikowy z wkładką topikową 50 A oraz zabezpieczenie zalicznikowe określone w punkcie 4.

4. Zabezpieczenia główne / układy pomiarowo-rozliczeniowe:

4.1 mieszkanie typ 1:

- a) rodzaj układu pomiarowo-rozliczeniowego: 9 x bezpośredni,
- b) miejsce zainstalowania układu: zestaw pomiarowo-rozdzielczy,
- c) rodzaj: 9 x wyłącznik 3-fazowy oraz zacisk N, wyposażony w człon przeciążeniowy, bez członu zwarciovego,
- d) prąd znamionowy: 9 x 25 A,
- e) lokalizacja: w zestawie pomiarowo-rozdzielczym.

4.2 administracja typ 1:

- a) rodzaj układu pomiarowo-rozliczeniowego: 1 x bezpośredni,
- b) miejsce zainstalowania układu: zestaw pomiarowo-rozdzielczy,
- c) rodzaj: 1 x wyłącznik 3-fazowy oraz zacisk N, wyposażony w człon przeciążeniowy, bez członu zwarciovego,
- d) prąd znamionowy: 1 x 32 A,
- e) lokalizacja: w zestawie pomiarowo-rozdzielczym.

5. Dla doboru aparatury, spodziewaną wartość prądu zwarcia w miejscu dostarczania energii elektrycznej przyjąć wg obliczeń, jednak nie mniej niż 6 kA.

6. Wymagany stopień skompensowania mocy biernej,  $\tan \phi \leq 0,4$ .

7. Sieć nN pracuje w układzie: TT

**II. Określa się następujące dopuszczalne czasy trwania przerw:**

- a) czas trwania jednorazowej przerwy, tj. całkowitej, jednoczesnej przerwy w zasilaniu wszystkich miejsc dostarczania, nie przekraczający:
  - dla przerwy planowanej – 16 godz.,
  - przerwy nieplanowanej – 24 godz.,
- b) łączny czas trwania przerw w ciągu roku, stanowiący sumę czasów trwania przerw jednorazowych, tj. całkowitych jednoczesnych przerw w zasilaniu wszystkich miejsc dostarczania, nie przekraczający:
  - przerw planowanych – 35 godz.,
  - przerw nieplanowanych – 48 godz.

**III. Termin ważności niniejszych warunków 2 lata od dnia ich doręczenia.**

W przypadku zawarcia umowy o przyłączenie termin ważności niniejszych warunków przyłączenia wydłuża się na okres ważności umowy o przyłączenie.

**IV. Informacje dodatkowe**

- 1. Instalacja elektryczna w przyłączanym obiekcie oraz urządzenia elektroenergetyczne i instalacje od obiektu do miejsca rozgraniczenia własności, winny być wykonane zgodnie z obowiązującymi przepisami i normami oraz wymaganiami określonymi w niniejszych Warunkach przyłączenia.
- 2. Przyłączane przez Wnioskodawcę urządzenia nie mogą wprowadzać do sieci lub instalacji innych użytkowników systemu zakłóceń o poziomie wyższym niż dopuszczalne, określone w przepisach (np. wahania napięcia lub odkształcenia jego przebiegu).
- 3. Dopuszcza się realizację dostaw energii elektrycznej na potrzeby zasilania placu budowy ww. na podstawie zgłoszenia gotowości instalacji do przyłączenia dla placu budowy.
- 4. Dopuszczalny poziom zmienności parametrów technicznych energii elektrycznej: parametry techniczne w miejscu dostarczania energii elektrycznej winny być zgodne z aktualnie obowiązującymi przepisami – Rozporządzenie Ministra Gospodarki z dnia 04 maja 2007r. w sprawie szczegółowych warunków funkcjonowania systemu elektroenergetycznego (Dz. U. z 2007r. Nr 93, poz. 623, z późn. zm.).
- 5. TAURON Dystrybucja S.A. zrealizuje zakres inwestycji określony w warunkach przyłączenia do miejsca rozgraniczenia własności urządzeń elektroenergetycznych, po wcześniejszym zawarciu przez Wnioskodawcę umowy o przyłączenie do sieci, co wynika z Ustawy z dnia 10 kwietnia 1997r. Prawo energetyczne (tekst jednolity Dz. U. z 2017r. poz. 220 wraz z późniejszymi zmianami i rozporządzeniami wykonawczymi), zwanej dalej ustawą „Prawo Energetyczne”.

my



6. Na cały zakres inwestycji określony w warunkach przyłączenia wymagane jest opracowanie i uzgodnienie z TAURON Dystrybucja S.A. : projekt wymagany ustawą Prawo budowlane oraz projekt wykonawczy.
7. Przed przystąpieniem do projektowania, szczegóły dotyczące niniejszych warunków przyłączenia projektant winien uzgodnić z Wydziałem Przyłączeń.
8. Określony w warunkach przyłączenia sposób zasilania nie zapewnia bezprzerwowej dostawy energii elektrycznej. Urządzenia wymagające zasilania bezprzerwowego należy zaopatrzyć we własne, niezależne źródło energii, połączone w sposób uniemożliwiający podanie napięcia do sieci przedsiębiorstwa energetycznego.
9. Warunki przyłączenia zostały określone dla standardowych parametrów energii elektrycznej określonych w ustawie Prawo energetyczne.
10. W przypadku kolizji projektowanego obiektu z istniejącymi urządzeniami elektroenergetycznymi, Wnioskodawca winien zwrócić się do Wydziału Eksploatacji z wnioskiem o określenie warunków przebudowy tych urządzeń.
11. TAURON Dystrybucja S.A. oświadcza, że po zawarciu umowy o przyłączenie oraz spełnieniu przez Wnioskodawcę postanowień niniejszych warunków przyłączenia i po wykonaniu niezbędnych urządzeń elektroenergetycznych, których realizacja nastąpi na podstawie zawartej między stronami umowy o przyłączenie – zapewnia dostawę energii elektrycznej na zasadach określonych we właściwych przepisach. Niniejsze oświadczenie jest oświadczeniem, o którym mowa w art. 7 ust. 14 ustawy Prawo Energetyczne i art. 34 ust. 3 pkt. 3a ustawy z dnia 7 lipca 1994r. Prawo budowlane (tekst jednolity Dz. U. z 2017 r., poz. 1332 wraz z późniejszymi zmianami) i winno być traktowane jako przyrzeczenie zawarcia umowy o przyłączenie do sieci elektroenergetycznej, o której mowa w art. 61 ust. 5 ustawy z dnia 27 marca 2003r. o planowaniu i zagospodarowaniu przestrzennym (Dz. U. z 2017 r. poz.1073 wraz z późniejszymi zmianami).
12. Wnioskodawca zobowiązany jest zgłosić pisemnie w TAURON Dystrybucja S.A. każdy posiadany agregat prądowłoczy oraz uzgodnić warunki połączenia agregatu z zasilaną instalacją. Połączenie to winno być wykonane w sposób wykluczający pracę równoległą agregatu z siecią dystrybucyjną oraz możliwość podania napięcia na sieć dystrybucyjną.
13. Wymagania dotyczące rozwiązań technicznych stosowanych na terenie działalności TAURON Dystrybucja S.A. ujęte w formie standaryzacji dostępne są na stronie internetowej [www.tauron-dystrybucja.pl](http://www.tauron-dystrybucja.pl)

Przygotował: Tracz Adrian  
Grupa: O06R04

Pełnomocnik  
TAURON Dystrybucja S.A. ....  
Małgorzata Manowska

Załączniki:  
Zał. Nr 1 - projekt umowy o przyłączenie  
K/o:  
1 x OMP

TAURON Dystrybucja S.A.  
ul. Podgórska 25A  
31-035 Kraków

NIP: 611 020 28 60, REGON: 230179216  
Kapitał zakładowy (wpłacony): 560.611.250,96 zł  
Sąd Rejonowy dla Krakowa Śródmieścia  
XI Wydział Gospodarczy Krajowego Rejestru Sądowego  
pod numerem KRS: 0000073321

[www.tauron-dystrybucja.pl](http://www.tauron-dystrybucja.pl)

Adres do korespondencji:  
TAURON Obsługa Klienta sp. z o.o.  
ul. Lwowska 23  
40-389 Katowice

info@tauron-dystrybucja.pl  
Infolinia: +48 32 606 0 616

*p. Tattler*  
*dy*




1009053652

Bielsko-Biała, dnia 22-01-2018  
Nasz znak: TD/BOP/2018-01-22/0000005  
1009033952  
Nr wniosku: 001490/2018/O06R04  
Data wpłynięcia wniosku: 08.01.2018 r.



**Żywieckie Towarzystwo Budownictwa  
Społecznego Spółka z o.o.**  
ul. Zamkowa 14  
34-300 ŻYWIEC

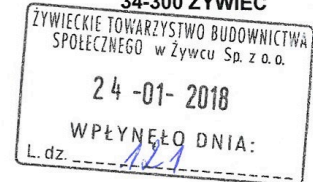

Dotyczy: *przyłączenia do sieci elektroenergetycznej*

W odpowiedzi na wniosek z dnia 08.01.2018 r. w załączeniu przesyłamy warunki przyłączenia wraz z dwoma egzemplarzami projektu umowy o przyłączenie obiektu:

określenie obiektu: Obiekt wielolokalowy,

moc przyłączeniowa: 71,9 kW,

lokalizacja obiektu: 34-300 Żywiec ul. Browarna, dz. nr 7064/6, 7064/4, gmina Żywiec.

Po sprawdzeniu poprawności danych zamieszczonych w umowie prosimy o podpisanie obu przesłanych egzemplarzy i osobiste dostarczenie do najbliższego Punktu Obsługi Klienta lub odesłanie na adres korespondencyjny.

Zamieszczona w projekcie umowy propozycja zapisów zachowuje ważność przez 60 dni kalendarzowych od daty wysłania niniejszego pisma. W przypadku zwrotnego dostarczenia umowy po tym okresie zastrzegamy sobie prawo zmiany jej treści – konieczne będzie wówczas ponowne wystąpienie z wnioskiem o zawarcie/zmianę umowy o przyłączenie do sieci dystrybucyjnej TAURON Dystrybucja S.A.

Z poważaniem

Załączniki:  
1 x warunki przyłączenia  
2 x projekt umowy o przyłączenie

K/o:  
1 x OMP

Pełnomocnik  
**TAURON Dystrybucja S.A.**  
*Małgorzata Manowska*



**Ogólne warunki umowy o przyłączenie do sieci dystrybucyjnej TAURON Dystrybucja S.A.  
dla odbiorców przyłączanych do sieci niskiego napięcia**

**§ 1 Postanowienia ogólne**

1. Przedmiotem niniejszych „Ogólnych warunków umowy o przyłączenie do sieci dystrybucyjnej TAURON Dystrybucja S.A.”, (dalej OWU) jest określenie podstawowych zasad realizacji Umowy o przyłączenie do sieci TAURON Dystrybucja S.A. (dalej Umowa).
2. OWU stanowią integralną część Umowy o przyłączenie.
3. Użyte w OWU oraz w Umowie pojęcia oznaczają:
  - 3.1 **Przyłączany Podmiot** – podmiot ubiegający się o przyłączenie obiektu do sieci TAURON Dystrybucja S.A.
  - 3.2 **TAURON Dystrybucja** – TAURON Dystrybucja S.A.
  - 3.3 **Strony, Strona Umowy** – łączne określenie Przyłączanego Podmiotu i TAURON Dystrybucja.
  - 3.4 **Konsument** – osoba fizyczna dokonująca z przedsiębiorcą czynności prawnej niezwiązanej bezpośrednio z jej działalnością gospodarczą lub zawodową, występująca jako Strona Umowy.
  - 3.5 **Obiekt** – określony w Umowie obiekt, o którego przyłączenie ubiega się Przyłączany Podmiot.
  - 3.6 **Warunki przyłączenia** – warunki przyłączenia określone przez TAURON Dystrybucja dla realizacji przyłączenia Obiektu.
  - 3.7 **Harmonogram przyłączenia** – opracowany przez TAURON Dystrybucja harmonogram realizacji prac niezbędnych dla realizacji przyłączenia Obiektu.

**§ 2 Podstawowe obowiązki Stron dla realizacji Umowy**

1. TAURON Dystrybucja zobowiązuje się do:
  - 1.1. opracowania, zgodnie z Warunkami przyłączenia, dokumentacji techniczno-prawnej oraz do uzyskania niezbędnych decyzji administracyjnych, w tym decyzji wymaganych zgodnie z ustawą – Prawo budowlane, zezwalających na budowę sieci elektroenergetycznych niezbędnych dla przyłączenia Obiektu, lub zgłoszenia właściwemu organowi, zgodnie z ustawą – Prawo budowlane,
  - 1.2. zrealizowania prac niezbędnych dla przyłączenia Obiektu,
  - 1.3. przeprowadzenia wymaganych prób i odbiorów w zakresie zrealizowanych prac dla przyłączenia Obiektu,
  - 1.4. przeprowadzenia sprawdzenia urządzeń elektroenergetycznych i instalacji Przyłączanego Podmiotu, w zakresie zgodności z Warunkami przyłączenia. Sprawdzenie może odbyć się poprzez weryfikację dokonanego zgłoszenia gotowości instalacji do przyłączenia,
  - 1.5. przyłączenia urządzeń elektroenergetycznych i instalacji (Obiektu) Przyłączanego Podmiotu do sieci TAURON Dystrybucja.
2. Przyłączany Podmiot zobowiązuje się do:
  - 2.1. opracowania dokumentacji techniczno-prawnej w zakresie instalacji elektrycznej w Obiekcie oraz urządzeń elektroenergetycznych i instalacji od Obiektu do miejsca rozgraniczenia własności zgodnie z Warunkami przyłączenia,
  - 2.2. wykonania własnym kosztem i staraniem instalacji elektrycznej w Obiekcie oraz urządzeń elektroenergetycznych i instalacji od Obiektu do miejsca rozgraniczenia własności, zgodnie z obowiązującymi przepisami i normami oraz wymaganiami określonymi w Warunkach przyłączenia, w terminie określonym w Umowie,
  - 2.3. nieodpłatnego udostępnienia TAURON Dystrybucja lub działającego w imieniu TAURON Dystrybucja wykonawcy, posiadanej nieruchomości do celów i w zakresie niezbędnym do budowy lub rozbudowy sieci i przyłączy związanych z realizacją przedmiotu Umowy,

- 2.4. umożliwienia TAURON Dystrybucja w obrębie swojej nieruchomości budowy i rozbudowy sieci w zakresie niezbędnym do realizacji przyłączenia,
  - 2.5. informowania TAURON Dystrybucja o wszelkich okolicznościach mogących doprowadzić do naruszenia terminu określonego w Umowie a na wezwanie TAURON Dystrybucja przedłożenia w terminie 14 dni od otrzymania wezwania - deklaracji, określającej termin gotowości Obiektu do przyłączenia. W przypadku niedostarczenia deklaracji, TAURON Dystrybucja może wstrzymać realizację swoich obowiązków Umowy z przyczyn leżących po stronie Przyłączanego Podmiotu do czasu otrzymania deklaracji,
  - 2.6. przedłożenia „Zgłoszenia gotowości instalacji do przyłączenia”, zwanego dalej „Zgłoszeniem” wraz z załącznikami, w tym:
    - a) oświadczenia o stanie technicznym instalacji elektrycznej,
    - b) kopii pozwolenia na budowę lub kopii zgłoszenia budowy Obiektu do właściwego organu administracyjnego (dla przypadku przyłączania placu budowy),do tego Zgłoszenia nie później niż w dniu złożenia wniosku o zawarcie umów regulujących dostarczanie energii elektrycznej (umowa o świadczenie usług dystrybucji, umowa sprzedaży energii elektrycznej lub umowa kompleksowa). Druk Zgłoszenia jest dostępny na stronie internetowej [www.tauron-dystrybucja.pl](http://www.tauron-dystrybucja.pl).
  - 2.7. usunięcia w wyznaczonym terminie usterek wskazanych w protokole sprawdzenia przyłączanej instalacji, jeżeli takowe zostaną stwierdzone,
  - 2.8. wykonania prac określonych w Umowie w terminach wskazanych w Harmonogramie przyłączenia.
3. Strony zobowiązują się do współpracy w zakresie niezbędnym do prawidłowego wykonania Umowy, a w tym niezwłocznego, wzajemnego informowania się w formie pisemnej o:
  - 3.1 o wszelkich istotnych zmianach okoliczności związanych z realizacją Umowy,
  - 3.2 wystąpieniu przeszkód w realizacji przedmiotu Umowy, o czasie ich trwania i przewidywanych skutkach,
  - 3.3 o zmianie danych adresowych i kontaktowych.
- § 3 Termin realizacji przyłączenia**
1. Realizacja przyłączenia Obiektu nastąpi z zachowaniem postanowień Harmonogramu przyłączenia, stanowiącego załącznik do Umowy, z zastrzeżeniem ustępów poniższych.
  2. Terminy wskazane w Harmonogramie przyłączenia zostaną przez TAURON Dystrybucja dochowane, jeżeli Przyłączany Podmiot wykona wszystkie swoje obowiązki, od których zależy wykonanie przyłączenia zgodnie z Harmonogramem przyłączenia.
  3. W przypadku przekroczenia terminów wskazanych w Harmonogramie przyłączenia, TAURON Dystrybucja wezwie Przyłączany Podmiot na piśmie, wyznaczając dodatkowy termin do wykonania obowiązków wynikających z Umowy, z zagrożeniem że po jego bezskutecznym upływie będzie uprawniony do odstąpienia od Umowy. W takiej sytuacji termin realizacji przyłączenia może ulec przesunięciu odpowiednio o czas wyznaczony na realizację obowiązków wynikających z Umowy, oraz o czas uzasadniony możliwościami organizacyjnymi TAURON Dystrybucja w związku ze zmienionym Harmonogramem przyłączenia, a zwłaszcza w związku z koniecznością wykonania innych umów o przyłączenie w terminie dla nich ustalonym.



4. Strony akceptują, iż termin realizacji przyłączenia oraz inne terminy określone w Harmonogramie przyłączenia, zostały określone przy założeniu, że uzyskanie tytułu prawnego upoważniającego do wejścia na nieruchomości osoby trzeciej i prowadzenia prac, których wykonanie warunkuje realizację przyłączenia, nie będzie wymagało wdrożenia postępowań administracyjnych, sądowo-administracyjnych lub cywilnych (w tym, zmierzających do uregulowania stanu prawnego nieruchomości).
  5. W przypadku zaistnienia potrzeby wdrożenia postępowań administracyjnych, sądowo-administracyjnych lub cywilnych, a w szczególności w przypadku braku zgody właścicieli lub użytkowników wieczystych nieruchomości – na ustanowienie na rzecz TAURON Dystrybucja służebności przesyłu na nieruchomościach (które to służebności są konieczne w celu realizacji przyłączenia) – w zakresie niezbędnym do przyłączenia instalacji Przyłączonego Podmiotu, pomimo proponowania przez TAURON Dystrybucja wynagrodzenia z tytułu ustanowienia odpłatnej służebności przesyłu na warunkach rynkowych, termin realizacji przyłączenia ustalony w Harmonogramie przyłączenia, ulegnie przesunięciu o czas trwania tego postępowania, przy czym TAURON Dystrybucja doloży należytej staranności w celu jak najszybszego zakończenia postępowania.
  6. Termin realizacji przyłączenia może ulec przesunięciu o okres, w którym realizacja przyłączenia nie będzie możliwa albo będzie istotnie utrudniona wskutek działania siły wyższej, rozumianej jako zdarzenie nagłe, nieprzewidywalne i niezależne od woli Stron, któremu nie można było się przeciwstawić.
  7. O wystąpieniu okoliczności, wskazanych w ust. 5 lub ust. 6, TAURON Dystrybucja zobowiązany jest niezwłocznie zawiadomić Przyłączany Podmiot na piśmie ze wskazaniem prognozowanego okresu, o jaki realizacja przyłączenia może ulec przesunięciu.
  8. O zakończeniu postępowania, o którym mowa w ust. 5, TAURON Dystrybucja zobowiązany jest niezwłocznie zawiadomić Przyłączany Podmiot na piśmie, ze wskazaniem nowego terminu realizacji przyłączenia.
  9. Podpisana przez Strony Umowa stanowi podstawę do rozpoczęcia realizacji prac projektowych i budowlano – montażowych, na zasadach określonych w Umowie.
  10. Umowa obowiązuje do dnia wykonania wynikających z niej obowiązków, z wyłączeniem postanowień Warunków przyłączenia lub jej rozwiązania lub odstąpienia od niej, z zastrzeżeniem, iż postanowienia regulujące skutki odstąpienia od Umowy - obowiązują pomimo odstąpienia od Umowy.
  11. Warunki przyłączenia obowiązują do dnia odłączenia Obiektu od sieci TAURON Dystrybucja lub do czasu zrealizowania innych Warunków przyłączenia dla Obiektu.
- § 4 Opłaty za przyłączenie**
1. Wysokość opłaty za przyłączenie oraz zasady jej wyznaczania określa załącznik do Umowy „Kalkulacja opłaty za przyłączenie”.
  2. Opłatę za przyłączenie do sieci ustala się w oparciu o „Taryfę TAURON Dystrybucja S.A.” aktualną na dzień zawarcia Umowy oraz stawki podatku od towarów i usług aktualne na dzień zawarcia Umowy. W razie zmiany stawek podatku od towarów i usług - wysokość opłaty za przyłączenie ulegnie odpowiedniej zmianie.
  3. W przypadku gdyby z uwagi na zmianę stawki podatku od towarów i usług doszło do podwyższenia wysokości opłaty za przyłączenie do sieci – Konsument ma prawo do odstąpienia od Umowy bez ponoszenia jakichkolwiek kosztów w terminie 14 dni od dnia powiadomienia Konsumenta przez TAURON Dystrybucja o zmianie wysokości opłaty za przyłączenie.
  4. Przyłączany Podmiot wniesie opłatę za przyłączenie na podstawie faktury VAT wystawionej przez TAURON Dystrybucja. Faktura VAT zostanie wystawiona na podstawie protokołu odbioru po wykonaniu prac niezbędnych dla przyłączenia Obiektu lub na podstawie zawartej Umowy w przypadku gdy po stronie TAURON Dystrybucja nie będzie konieczności dokonania zmian w sieci celem realizacji przyłączenia.
  5. Za datę sprzedaży dla opłaty za przyłączenie uznaje się datę sporządzenia protokołu odbioru, o którym mowa w ust 4 lub datę zawarcia Umowy w przypadku gdy po stronie TAURON Dystrybucja nie będzie konieczności dokonania zmian w sieci celem realizacji przyłączenia.
  6. Za datę zapłaty uznaje się datę uznania rachunku bankowego TAURON Dystrybucja.
  7. Aktualna taryfa zatwierdzana jest przez Prezesa Urzędu Regulacji Energetyki i publikowana w Biuletynie Urzędu Regulacji Energetyki. Taryfa dostępna jest na stronie internetowej [www.auron-dystrybucja.pl](http://www.auron-dystrybucja.pl).
  8. W przypadkach i na zasadach prawem przewidzianych TAURON Dystrybucja ma prawo do naliczenia i dochodzenia odsetek.
- § 5 Dostarczanie energii elektrycznej**
1. Rozpoczęcie dostarczania energii elektrycznej wg parametrów określonych w Warunkach przyłączenia nastąpi po spełnieniu poniższych wymagań:
    - 1.1 zrealizowaniu przez Strony obowiązków określonych w Umowie,
    - 1.2 pozytywnym wyniku sprawdzenia przez TAURON Dystrybucja urządzeń elektroenergetycznych i instalacji Przyłączonego Podmiotu,
    - 1.3 zawarcia przez Przyłączany Podmiot umowy o świadczenie usług dystrybucji energii elektrycznej lub umowy kompleksowej dla dostarczania energii do Obiektu
  2. Przewidywany termin zawarcia przez Przyłączany Podmiot umowy o świadczenie usług dystrybucji energii elektrycznej lub umowy kompleksowej określa się na 14 dni od daty realizacji Umowy.
  3. Umowa jest zawarta w celu umożliwienia dostarczania energii elektrycznej Przyłączanemu Podmiotowi na podstawie umowy o świadczenie usług dystrybucji energii elektrycznej i umowy sprzedaży lub na podstawie umowy kompleksowej. Niniejsza umowa jednak nie zastępuje ww. umów.
  4. Strony ustalają, że Przyłączany Podmiot zawrze z TAURON Dystrybucja umowę o świadczenie usług dystrybucji energii elektrycznej i umowę sprzedaży ze sprzedawcą lub umowę kompleksową ze sprzedawcą (obejmującą także świadczenie usług dystrybucji energii elektrycznej przez TAURON Dystrybucja) w terminie o którym mowa w ust 2, przy czym termin ten ulegnie przesunięciu w razie zmiany daty realizacji przedmiotu Umowy stosownie do postanowień Harmonogramu przyłączenia.
  5. Przyłączany Podmiot może wskazać inny podmiot uprawniony do zawarcia umowy o świadczenie usług dystrybucji energii elektrycznej i umowy sprzedaży lub umowy kompleksowej, w oparciu o przyłączenie dokonane na podstawie Umowy.
  6. W przypadku, gdyby na skutek:
    - 6.1 niewywiązania się przez Przyłączany Podmiot ze zobowiązania do zawarcia umowy o świadczenie usług dystrybucji energii elektrycznej i umowy sprzedaży lub umowy kompleksowej, bądź też
    - 6.2 nie zawarcia takich umów przez inny podmiot wskazany zgodnie z ust. 5, bądź też
    - 6.3 zawarcia takiej umowy w sposób wskazujący na brak zamiaru korzystania z usług dystrybucji energii elektrycznej w zakresie uzasadnionym postanowieniami niniejszej umowy (w szczególności w razie wypowiedzenia lub odstąpienia do tej umowy niezwłocznie po jej zawarciu lub też w razie zawarcia tej umowy z mocą umowną rażąco niższą od mocy przyłączeniowej), TAURON Dystrybucja poniesie szkodę w szczególności wskutek braku uzyskiwania dochodu z tytułu świadczonych usług dystrybucji przy wykorzystaniu elementów sieci wybudowanych w celu wykonania niniejszej Umowy, to TAURON Dystrybucja przysługuje uprawnienie do dochodzenia jej naprawienia w pełnej wysokości, na zasadach ogólnych.
  7. Postanowienia niniejszego paragrafu nie wyłączają uprawnień Przyłączonego Podmiotu wynikających



- z postanowień Umowy regulujących konsekwencje zaistnienia siły wyższej.
- § 6 Odpowiedzialność Stron, rozwiązanie Umowy**
1. W przypadku niewykonania lub nienależytego wykonania zobowiązań wynikających z Umowy, każda ze Stron ponosi odpowiedzialność za szkodę poniesioną przez drugą Stronę na zasadach ogólnych, wynikających z przepisów Kodeksu cywilnego z zastrzeżeniem postanowień ustępów poniżej.
  2. Jeżeli TAURON Dystrybucja z powodu niedochowania należytej staranności nie wykonuje zobowiązań wynikających z Umowy w terminie (jest w zwłocie z wykonaniem zobowiązania), Przyłączany Podmiot jest uprawniony do naliczenia kary umownej w wysokości 0,1% szacowanej opłaty za przyłączenie brutto za każdy dzień zwłoki. Łączna wysokość kary umownej dla Konsumenta nie może przekroczyć wysokości szacowanej opłaty za przyłączenie.
  3. Jeżeli Przyłączany Podmiot z powodu niedochowania należytej staranności nie wykonuje zobowiązań wynikających z Umowy w terminie (jest w zwłocie z wykonaniem zobowiązania), TAURON Dystrybucja jest uprawniony do naliczenia kary umownej w wysokości 0,1% szacowanej opłaty za przyłączenie brutto za każdy dzień zwłoki. Łączna wysokość kary umownej dla Konsumenta nie może przekroczyć wysokości szacowanej opłaty za przyłączenie.
  4. W przypadku opóźnienia płatności przez jedną ze Stron, druga Strona może żądać odsetek w wysokości ustawowej, na zasadach ogólnych.
  5. Strony uprawnione są do żądania odszkodowania uzupełniającego, gdyby kara umowna, liczona w myśl postanowień ust. 2 lub 3 nie pokrywała szkody poniesionej przez Stronę uprawnioną do naliczenia kary umownej.
  6. Niezależnie od postanowień niniejszego paragrafu, każda ze Stron Umowy może od niej odstąpić w przypadkach i w sposób określony w prawie, w szczególności Kodeksem cywilnym.
  7. Niezależnie od możliwości odstąpienia przez TAURON Dystrybucja od Umowy na podstawie ust. 6 - TAURON Dystrybucja może od Umowy odstąpić, jeżeli:
    - 7.1. Przyłączany Podmiot utraci tytuł prawny do Obiektu,
    - 7.2. Przyłączany Podmiot z powodu niedochowania należytej staranności nie wykona w terminie, któregokolwiek z obowiązków umownych pomimo uprzedniego wezwania go do wykonania tego obowiązku na piśmie i wyznaczenia Przyłączanemu Podmiotowi dodatkowego co najmniej 14-dniowego terminu do wykonania obowiązków,
    - 7.3. Przyłączany Podmiot z powodu niedochowania należytej staranności nie wykona w terminie prac określonych w Harmonogramie przyłączenia, pomimo uprzedniego wezwania go do wykonania tych prac na piśmie i wyznaczenia Przyłączanemu Podmiotowi dodatkowego co najmniej 14-dniowego terminu do wykonania tych prac.
  8. Uprawnienie do odstąpienia od Umowy TAURON Dystrybucja może wykonać w ciągu 6 (sześciu) miesięcy od dnia powzięcia wiedzy o wystąpieniu zdarzenia uprawniającego do złożenia oświadczenia o odstąpieniu od Umowy - nie później jednak, niż do upływu 6 (sześciu) lat od dnia zawarcia niniejszej umowy.
  9. Przyłączany Podmiot może od Umowy odstąpić, z powodu rezygnacji z przyłączenia do sieci dystrybucyjnej Obiektu - do dnia realizacji przyłączenia obiektu.
  10. Przyłączany Podmiot ma prawo do odstąpienia od Umowy, jeśli TAURON Dystrybucja z powodu niedochowania należytej staranności nie wykonuje zobowiązań wynikających z Umowy w terminie, pomimo bezskutecznego upływu wyznaczonego TAURON Dystrybucja co najmniej 14-dniowego dodatkowego terminu na wykonanie zobowiązania.
  11. Odstąpienie od Umowy wymaga zachowania formy pisemnej pod rygorem nieważności, z zastrzeżeniem, że powyższy rygor nieważności nie dotyczy odstąpienia od Umowy, o którym mowa w ust. 13.
  12. Skutki odstąpienia reguluje Kodeks Cywilny. Jednakże w wypadku odstąpienia od Umowy dokonanego zarówno przez TAURON Dystrybucja jak i przez Przyłączany Podmiot z innych przyczyn niż przyczyna określona w ust. 10 - Przyłączany Podmiot zobowiązany będzie do zwrotu wydatków poniesionych przez TAURON Dystrybucja na realizację prac i czynności dla przyłączenia Obiektu. Z kolei TAURON Dystrybucja zwróci Przyłączanemu Podmiotowi wniesioną opłatę za przyłączenie. W takim wypadku TAURON Dystrybucja ureguluje należność Przyłączanego Podmiotu z tytułu zwrotu opłaty za przyłączenie w formie potrącenia z wierzytelnością TAURON Dystrybucja z tytułu zwrotu wydatków. Jeżeli wydatki są niższe od uiszczonych opłat za przyłączenie - TAURON Dystrybucja zwróci Przyłączanemu Podmiotowi różnicę. Powyższy obowiązek zwrotu wydatków poniesionych przez TAURON Dystrybucja nie dotyczy przypadku odstąpienia od Umowy, o którym mowa w ust. 13.
  13. Konsument ma prawo odstąpić od niniejszej Umowy w terminie 14 dni od dnia zawarcia Umowy, bez podania jakiegokolwiek przyczyny.
  14. Aby skorzystać z prawa odstąpienia od Umowy określonego w ust. 13, Konsument musi poinformować TAURON Dystrybucja o swojej decyzji o odstąpieniu od niniejszej Umowy w drodze jednoznacznej oświadczenia (na przykład pismo wysłane pocztą, faksem lub pocztą elektroniczną - dane do kontaktu: TAURON Dystrybucja S.A. ul. Lwowska 23, 40-389 Katowice, tel. 32 606 0 616, e-mail: [info@tauron-dystrybucja.pl](mailto:info@tauron-dystrybucja.pl)).
  15. W celu odstąpienia od Umowy określonego w ust. 13 - Konsument może skorzystać z wzoru formularza odstąpienia od Umowy stanowiącego załącznik do Umowy, jednak nie jest to obowiązkowe. Aby zachować termin do odstąpienia od Umowy, wystarczy, aby Konsument wysłał informację dotyczącą wykonania przysługującego Konsumentowi prawa odstąpienia od Umowy przed upływem terminu do odstąpienia od Umowy.
  16. W przypadku odstąpienia od Umowy określonego w ust. 13 TAURON Dystrybucja zwróci Konsumentowi wszystkie otrzymane płatności niezwłocznie, a w każdym przypadku nie później niż 14 dni od dnia, w którym TAURON Dystrybucja został poinformowany o decyzji o wykonaniu prawa odstąpienia od Umowy przez Konsumenta. Zwrotu płatności TAURON Dystrybucja dokona przy użyciu takich samych sposobów płatności, jakie zostały przez Konsumenta użyte w pierwotnej transakcji, chyba że Konsument wyraźnie zgodził się na inne rozwiązanie; w każdym przypadku Konsument nie poniesie żadnych opłat w związku z tym zwrotem.
  17. Jeżeli Konsument chce, aby wykonywanie usługi przyłączenia do sieci dystrybucyjnej rozpoczęło się przed upływem terminu do odstąpienia od Umowy, o którym mowa w ust. 13, to musi złożyć TAURON Dystrybucja wyraźne oświadczenie zawierające takie żądanie (np. przez podpisanie oświadczenia wg wzoru udostępnionego przez TAURON Dystrybucja).
  18. Jeżeli Konsument zażądał, aby wykonywanie usługi przyłączenia do sieci dystrybucyjnej rozpoczęło się przed upływem terminu do odstąpienia od Umowy, a następnie wykonał prawo odstąpienia od Umowy, to zapłaci TAURON Dystrybucja kwotę proporcjonalną do zakresu świadczeń spełnionych do chwili, w której Konsument poinformował TAURON Dystrybucja o odstąpieniu od Umowy.
  19. Konsument może wyrazić zgodę na wykonanie w pełni przez TAURON Dystrybucja usługi przyłączenia do sieci dystrybucyjnej przed upływem terminu do odstąpienia od Umowy (np. przez podpisanie oświadczenia udostępnionego przez TAURON Dystrybucja) jednakże w chwili całkowitego spełnienia świadczenia przez TAURON Dystrybucja Konsument utraci prawo odstąpienia od Umowy, o którym mowa w ust. 13.
  20. Umowa może zostać rozwiązana w każdym czasie za porozumieniem Stron. Jeżeli rozwiązanie Umowy za porozumieniem ma nastąpić po dniu poniesienia przez któ-



rańkolwiek ze Stron wydatków na realizację przedmiotu Umowy w całości lub w części, w porozumieniu Strony określa zasady rozliczenia tych wydatków.

#### § 7 Zmiany w Umowie

1. Z zastrzeżeniem odmiennych postanowień wynikających z Umowy, przeniesienie praw lub obowiązków jednej ze Stron, wynikających z Umowy, na osobę trzecią wymaga pisemnej zgody drugiej Strony, pod rygorem nieważności.
2. Druga Strona, wyrażając zgodę na przeniesienie praw lub obowiązków wynikających z Umowy na osobę trzecią może uzależnić swoją zgodę od spełnienia przez Stronę dokonującą przeniesienia praw lub obowiązków wynikających z Umowy, określonych warunków lub przesłanek.
3. Wszelkie zmiany i uzupełnienia Umowy wymagają formy pisemnej pod rygorem nieważności.
4. W sprawach nieuregulowanych w Umowie stosuje się przepisy:
  - 4.1 Ustawy z dnia 10 kwietnia 1997 r. Prawo energetyczne wraz z przepisami wykonawczymi,
  - 4.2 Ustawy z dnia 7 lipca 1994 r. Prawo budowlane,
  - 4.3 Kodeksu cywilnego,
  - 4.4 Taryfy dla energii elektrycznej TAURON Dystrybucja S.A.
  - 4.5 Instrukcji Ruchu i Eksploatacji Sieci Dystrybucyjnej TAURON Dystrybucja S.A., dostępnej na stronie TAURON Dystrybucja [www.tauron-dystrybucja.pl](http://www.tauron-dystrybucja.pl)

#### § 8 Informacje Poufne

1. Przyłączany Podmiot nieodwołalnie i bezwarunkowo zobowiązuje się do zachowania w ścisłej tajemnicy Informacji Poufnych w rozumieniu niniejszego paragrafu oraz zobowiązuje się traktować je i chronić jak tajemnicę przedsiębiorstwa w rozumieniu ustawy z dnia 16 kwietnia 1993 roku o zwalczaniu nieuczciwej konkurencji.
2. Przez Informacje Poufne należy rozumieć wszelkie informacje (w tym przekazane lub pozyskane w formie ustnej, pisemnej, elektronicznej i każdej innej) związane z Umową (w tym także sam fakt jej zawarcia), uzyskane w trakcie negocjacji warunków Umowy, w trakcie postępowań mających na celu zawarcie Umowy oraz w trakcie jej realizacji, bez względu na to, czy zostały one udostępnione Przyłączanemu Podmiotowi w związku z zawarciem lub wykonywaniem Umowy, czy też zostały pozyskane przy tej okazji w inny sposób, w szczególności informacje o charakterze finansowym, gospodarczym, ekonomicznym, prawnym, technicznym, organizacyjnym, handlowym, administracyjnym, marketingowym, w tym dotyczące TAURON Dystrybucja, a także innych podmiotów, w szczególności tych, z którymi TAURON Dystrybucja pozostaje w stosunku dominacji lub zależności oraz, z którymi jest powiązany kapitałowo lub umownie (Informacje Poufne).
3. Przyłączany Podmiot nie może bez uprzedniej pisemnej zgody TAURON Dystrybucja ujawniać, upubliczniać, przekazywać ani w inny sposób udostępniać osobom trzecim lub wykorzystywać do celów innych niż realizacja Umowy, jakichkolwiek Informacji Poufnych.
4. Zobowiązanie do zachowania poufności nie ma zastosowania do Informacji Poufnych:
  - 4.1. które są dostępne Przyłączanemu Podmiotowi przed ich ujawnieniem Przyłączanemu Podmiotowi przez TAURON Dystrybucja;
  - 4.2. które zostały uzyskane z wyraźnym wyłączeniem przez TAURON Dystrybucja zobowiązania Przyłączanego Podmiotu do zachowania poufności;
  - 4.3. które zostały uzyskane od osoby trzeciej, która uprawniona jest do udzielenia takich informacji;
  - 4.4. których ujawnienie wymagane jest na podstawie bezwzględnie obowiązujących przepisów prawa lub na podstawie żądania uprawnionych władz;
  - 4.5. które stanowią informacje powszechnie znane.
5. W zakresie niezbędnym do realizacji Umowy, Przyłączany Podmiot może ujawniać Informacje Poufne swoim pracownikom lub osobom, którymi posługuje się przy wykonywaniu Umowy, pod warunkiem, że przed jakimkolwiek takim ujawnieniem zobowiąże te osoby do zachowania

poufności na zasadach określonych w Umowie. Za działania lub zaniechania takich osób Przyłączany Podmiot ponosi odpowiedzialność, jak za działania i zaniechania własne.

#### § 9 Rozpatrywanie reklamacji


1. Przyłączany Podmiot w sytuacji nienależytego wykonywania Umowy przez TAURON Dystrybucja ma prawo zgłoszenia reklamacji. Reklamacje należy kierować do: TAURON Dystrybucja S.A.  
ul. Lwowska 23, 40-389 Katowice, tel. 32 606 0 616,  
e-mail: [info@tauron-dystrybucja.pl](mailto:info@tauron-dystrybucja.pl)
2. TAURON Dystrybucja ma obowiązek rozpatrzenia reklamacji Przyłączanego Podmiotu nie później niż w terminie 30 dni od dnia otrzymania reklamacji.
3. Umowa podlega prawu polskiemu i zgodnie z nim powinna być interpretowana.
4. Spory mogące wyniknąć przy wykonywaniu postanowień Umowy, Strony będą starały się rozstrzygnąć na drodze polubownej, co w żadnym przypadku nie oznacza zapisu na sąd polubowny.
5. W przypadku gdy osiągnięcie porozumienia w myśl postanowień ust. 4 nie następuje, wszelkie spory związane z realizacją Umowy rozstrzygać będzie sąd powszechny właściwy rzeczowo i miejscowo zgodnie z przepisami Kodeksu postępowania cywilnego.
6. Konsument ma możliwość skorzystania z pozasądowych sposobów rozpatrywania reklamacji i dochodzenia roszczeń. Informacje dotyczące tych możliwości oraz zasadach dostępu do tych procedur dostępne są w siedzibach oraz na stronach internetowych powiatowych (miejskich) rzeczników konsumentów, organizacji społecznych, do których zadań statutowych należy ochrona konsumentów, Wojewódzkich Inspektoratów Inspekcji Handlowej oraz pod adresem internetowym Urzędu Ochrony Konkurencji i Konsumentów [www.uokik.gov.pl/wazne\\_adresy.php](http://www.uokik.gov.pl/wazne_adresy.php). Powyższe postanowienie nie oznacza zapisu na sąd polubowny.

#### § 10 Ochrona danych osobowych

1. TAURON Dystrybucja S.A. ul. Podgórska 25A, 31-035 Kraków, jako administrator danych w rozumieniu ustawy z dnia 29 sierpnia 1997 r. o ochronie danych osobowych informuje, że udostępnione przez Przyłączany Podmiot dane osobowe będą przetwarzane wyłącznie w celu realizacji procesu przyłączeniowego na podstawie zawartej Umowy. Dane udostępnione przez Przyłączany Podmiot nie będą udostępniane odbiorcom danych w rozumieniu art. 7 pkt 6 ustawy o ochronie danych osobowych. W celu realizacji Umowy dane mogą być udostępniane podmiotom świadczącym na rzecz TAURON Dystrybucja usługi w zakresie realizacji Umowy.
2. Administrator danych informuje ponadto, że na podstawie ww. ustawy Przyłączany Podmiot ma prawo dostępu do treści swoich danych osobowych oraz prawo do ich poprawiania. Podanie przez Przyłączany Podmiot danych jest dobrowolne, nie mniej bez ich podania nie będzie możliwe zrealizowanie procesu przyłączenia do sieci elektroenergetycznej. TAURON Dystrybucja będzie porozumiewał się z Przyłączanym Podmiotem listownie za pośrednictwem operatora pocztowego w rozumieniu ustawy z dnia 23 listopada 2012 r. - Prawo pocztowe, telefonicznie lub za pomocą poczty elektronicznej.
3. TAURON Dystrybucja oświadcza, że stosuje się do zbioru praktyk opracowanych przez Urząd Regulacji Energetyki "Dobre praktyki przedsiębiorstw energetycznych sprzedawców energii elektrycznej i Operatorów Systemów Dystrybucyjnych", z którymi można zapoznać się na stronie [www.ure.gov.pl](http://www.ure.gov.pl)



Polska Spółka Gazownictwa sp. z o.o.  
Gazownia w Żywcu  
ul. Tetmajera 89B, 34-300 Żywiec  
tel. 33 813 76 42

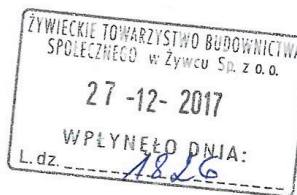

Gazownia w Żywcu  
ul. Tetmajera 89B, 34-300 Żywiec  
tel. 33 813 76 42  
gazownia.zywiec@psgaz.pl  
tel. 33 813 76 42

Żywieckie Towarzystwo Budownictwa Społecznego Sp. z o.o.  
ul. Zamkowa 14  
34-300 Żywiec

Nasz znak: W135/0000036552/00001/2017/00000

Żywiec, 12.12.2017

### OŚWIADCZENIE o warunkach przyłączenia do sieci gazowej obiektu budowlanego

1. W odpowiedzi na wniosek z dnia 08.12.2017r., w oparciu o Ustawę z dnia 10.04.1997r. - Prawo energetyczne (tekst jednolity: Dz. U. z 2017r. poz.220, z p. zm.) oraz Ustawę z dnia 07.07.1994r. - Prawo budowlane (tekst jednolity: Dz. U. z 2010r. nr 243 poz. 1623 ze zmianami) oświadczamy, że istnieje możliwość przyłączenia obiektu: BUDYNEK WIELORODZINNY, lokalizacja: Żywiec, Browarna, dz. nr 7064/6 ; 7064/4
2. Przyłączenie będzie możliwe do istniejącego gazociągu średniego ciśnienia o średnicy 110 mm, materiał PE, lokalizacja: Żywiec Browarna.
3. Rodzaj paliwa wg PN-C-04750:2011: gaz z rodziny gazy ziemne, wysokometanowy, symbol E
4. Parametry techniczne przyłącza zostaną określone w Warunkach przyłączenia do sieci dystrybucyjnej.
5. Przed realizacją przyłączenia obejmującą prace projektowe i wykonanie przyłącza należy:
  - 5.1. wystąpić z wnioskiem o Warunki przyłączenia do sieci gazowej;
  - 5.2. zawrzeć Umowę o przyłączenie.
6. W celu uzyskania Warunków przyłączenia do sieci gazowej należy przedłożyć:
  - 6.1. wypełniony Wniosek o określenie warunków przyłączenia;
  - 6.2. oświadczenie dotyczące tytułu prawnego wnioskodawcy do korzystania z obiektu lub nieruchomości, w którym będą użytkowane urządzenia i instalacje;
  - 6.3. plan zabudowy lub szkic sytuacyjny określający usytuowanie obiektu, w którym będą używane przyłączane urządzenia, instalacje lub sieci, względem istniejącej sieci, usytuowanie sąsiednich obiektów oraz propozycję lokalizacji punktu wyjścia z systemu gazowego.
7. Przy projektowaniu budynku oraz innego uzbrojenia nad i podziemnego należy uwzględnić obowiązującą strefę kontrolowaną dla istniejących urządzeń gazowych.
8. Realizacja przyłączenia do sieci gazowej wymaga zawarcia umów cywilnoprawnych na rzecz PSG sp. z o. o. zawierających zgody na korzystanie z nieruchomości wyrażonych przez właścicieli/użytkowników wieczystych działek, przez które przebiegać będzie przyłącze.
9. Niniejsze oświadczenie traci ważność po upływie dwóch lat od daty jego wydania, lub z datą wydania warunków przyłączenia.
10. Niniejsze oświadczenie może służyć do: uzyskania warunków zabudowy projektowanego budynku oraz decyzji pozwolenia na budowę instalacji gazowej.
11. Niniejsze oświadczenie nie stanowi podstawy do przystąpienia do prac projektowych przyłączenia.
12. Do niniejszego Oświadczenia dołączony jest Wniosek o określenie warunków przyłączenia do sieci gazowej.





**MIEJSKIE PRZEDSIĘBIORSTWO  
WODOCIĄGÓW I KANALIZACJI Sp. z o. o.**  
34-300 ŻYWIEC, ul. Bracka 66



Telefon 33 860-63-00  
Fax 33 860-63-10  
NIP 553-010-10-94  
Regon 070540957  
KRS 0000089484  
Sąd Rejonowy w Bielsku-Białej  
Kapitał zakładowy: 51 678 380,00 zł  
e-mail: biuro@mpwik-zywiec.pl



Dział Analiz Laboratoryjnych

**Urząd Miejski w Żywcu**  
34-300 Żywiec  
Rynek 2



Nasz znak: TTZ/65/2018

Wasz znak: IOŚ-DR.7234.00242.2017

Żywiec dn. 06-04-2018

**Dotyczy: dot.: warunków technicznych odprowadzenia wód deszczowych z nieruchomości położonej w Żywcu przy ul. Browarnej (dz. 7064/6).**

W odpowiedzi na wniosek skierowany do Urzędu Miejskiego w Żywcu z dnia 20.12.2017 dot. wydania warunków technicznych dla Żywieckiego Towarzystwa Budownictwa Społecznego Sp. z o.o. MPWiK w Żywcu uprzejmie informuje, że istnieją warunki techniczne odprowadzania wód opadowych i roztopowych dla terenu i budynków mieszkalnych położonych w Żywcu przy ul. Browarna dz. 7064/1 na podstawie warunków technicznych podanych poniżej.

Wody opadowe i roztopowe odprowadzane do miejskiej kanalizacji deszczowej powinny odpowiadać parametrom zawartych w rozporządzeniach:

- Ustawa z dnia 26 sierpnia 2013 r. Prawo ochrony środowiska (Dz. Dz. U. Nr 2013, poz. 1232U tekst jednolity).
- Ustawa Prawo wodne z dnia 9 lutego 2012 r. (Dz. U. Nr 0, poz. 145 z późniejszymi zmianami).
- Rozporządzenie Ministra Środowiska z dnia 24 lipca 2006r. w sprawie warunków jakie należy spełnić przy wprowadzaniu ścieków do wód lub ziemi, oraz w sprawie substancji szczególnie szkodliwych dla środowiska wodnego (Dz. U. nr 137, poz. 984).

Wody opadowe i roztopowe z budynków mieszkalnych położonych w Żywcu przy ul. Browarnej (dz. 7064/1) odprowadzić do istniejącego cieków wodnych w punkcie „B”. Miejsce włączenia przedstawiono na planie sytuacyjnym.

Ciek wodny „A” znika na dz. 7236 ul. Podtorze. Wprowadzenie dodatkowych wód opadowych i roztopowych może spowodować zalewanie przyległych terenów na końcu cieków.

Dodatkowo informujemy, że na etapie projektowania sieci kanalizacyjnej i obiektów towarzyszących należy zastosować materiały i armaturę posiadającą odpowiednie atesty.

Wnioskodawca zobowiązany jest uzgodnić:

1. Trasę projektowanego przyłącza kan. deszczowej w Dziale Zarządzania Siecią MPWiK Sp. z o.o. ul. Bracka 66, 34-300 Żywiec.
2. Projekt techniczny przyłącza kanalizacji deszczowej w Urzędzie Miasta.

Roboty budowlane można rozpocząć jedynie po uzyskaniu pozwoleń wymaganych przepisami prawa budowlanego.

W przypadku projektowania trasy przyłącza przez działki nie będące własnością inwestora, należy uzyskać pisemną zgodę ich właścicieli na umieszczenie i późniejszą eksploatację nowo wybudowanej sieci kanalizacyjnej.

Rozpoczęcie robót budowlanych Inwestor jest zobowiązany uzgodnić z Urzędem Miasta.

Przed zasypianiem przyłącza należy wykonać geodezyjny pomiar powykonawczy. Pomiar powykonawczy należy dostarczyć do Urzędu Miasta i MPWiK Żywiec do dwóch miesięcy po wykonaniu odbioru końcowego.

Wydane warunki techniczne są ważne przez okres dwóch lat.

Z poważaniem.

**Otrzymują:**

1. adresat,
2. a/a.



**Fundusze Europejskie**  
Infrastruktura i Środowisko



**DYREKTOR**  
ds. Techniczno-Inwestycyjnych  
i Rozwoju  
Michał Adamczyk

**Unia Europejska**  
Fundusz Spójności





