


Rzędne projektowane	362,66	362,56	362,46	362,36	362,26	362,16	362,06	361,96	361,86
Proste i łuki pionowe	L=39,76 -2,00%								
Rzędne istniejące	362,56	362,62	362,65	362,45	362,24	362,02	361,84	361,73	361,64
Proste i łuki poziome	L = 39,76								
Kilometraż	0+000,00	0+005,00	0+010,00	0+015,00	0+020,00	0+025,00	0+030,00	0+035,00	0+039,76

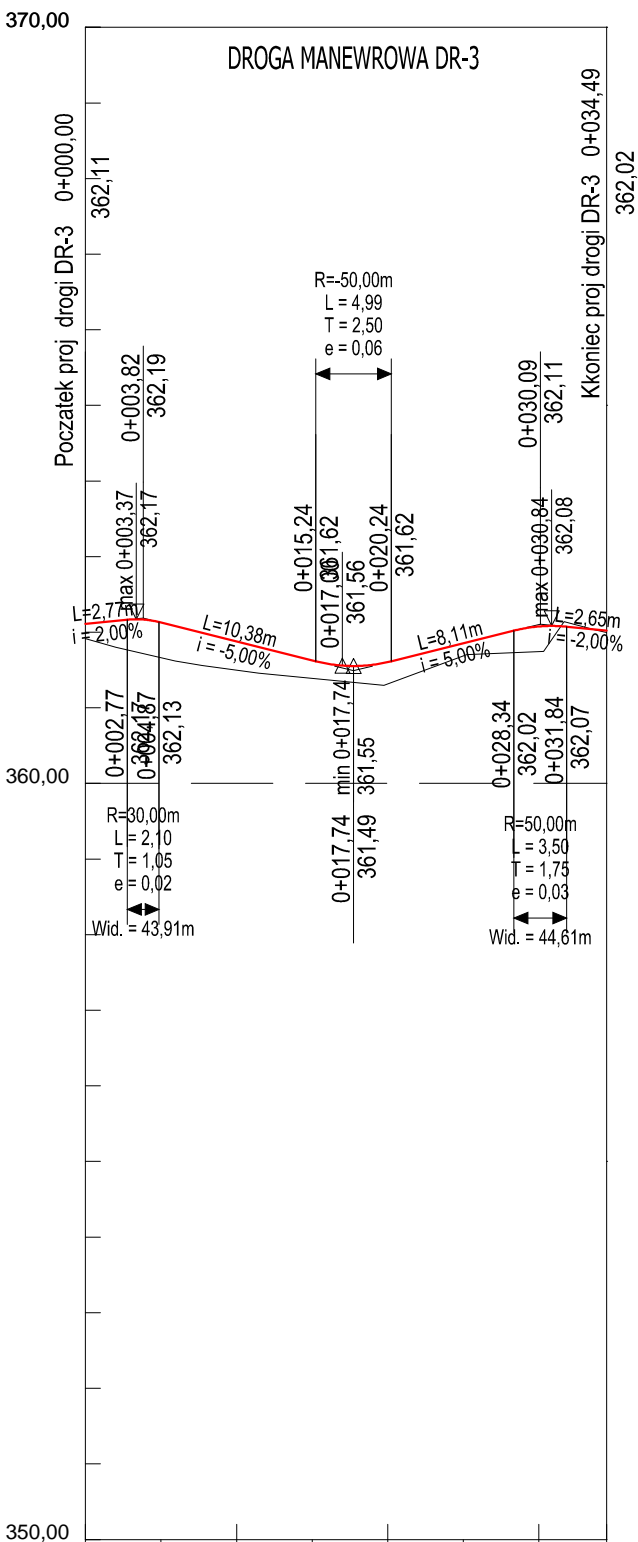

Rzędne projektowane	362,11	362,13	361,88	361,63	361,60	361,85	362,08	362,02
Proste i łuki pionowe	L=2,77 -2,00% L=10,38 -5,00% L=8,11 5,00% L=3,50 -2,00% L=2,65 -2,00%							
Rzędne istniejące	361,91	361,66	361,50	361,39	361,32	361,69	361,74	362,00
Proste i łuki poziome	L = 34,49							
Kilometraż	0+000,00	0+005,00	0+010,00	0+015,00	0+020,00	0+025,00	0+030,00	0+034,49

NAZWA INWESTYCJI Budowa budynków mieszkalnych wielorodzinnych na dz. nr 7064/4, nr 7064/6 Żywiec, wraz z infrastrukturą techniczną oraz ze zjazdem z dz. nr 5561 przy ul. Browarnej w Żywcu		
INWESTOR ŻYWIECKIE TOWARZYSTWO BUDOWNICTWA SPOŁECZNEGO sp z o.o. ul. Żankowa 14, 34-300 ŻYWIEC		
AUTOR GOWIN/SIUTA architektura.urbanistyka		
BRANŻA	DROGI	DATA 20.03.2018
FAZA	PROJEKT BUDOWLANY	PODPIS
PROJEKTANT mgr inż. Marcin Faron upr. nr MAP/0008/POOD/10 mgr inż. Maciej Jezierny upr. nr MAP/0017/PBD/15		
NAZWA RYSUNKU:	PROFIL PODŁUŻNY SKALA 1 : 500/50	nr.rys. D-2.2 nr strony.