
BUDYNEK 1

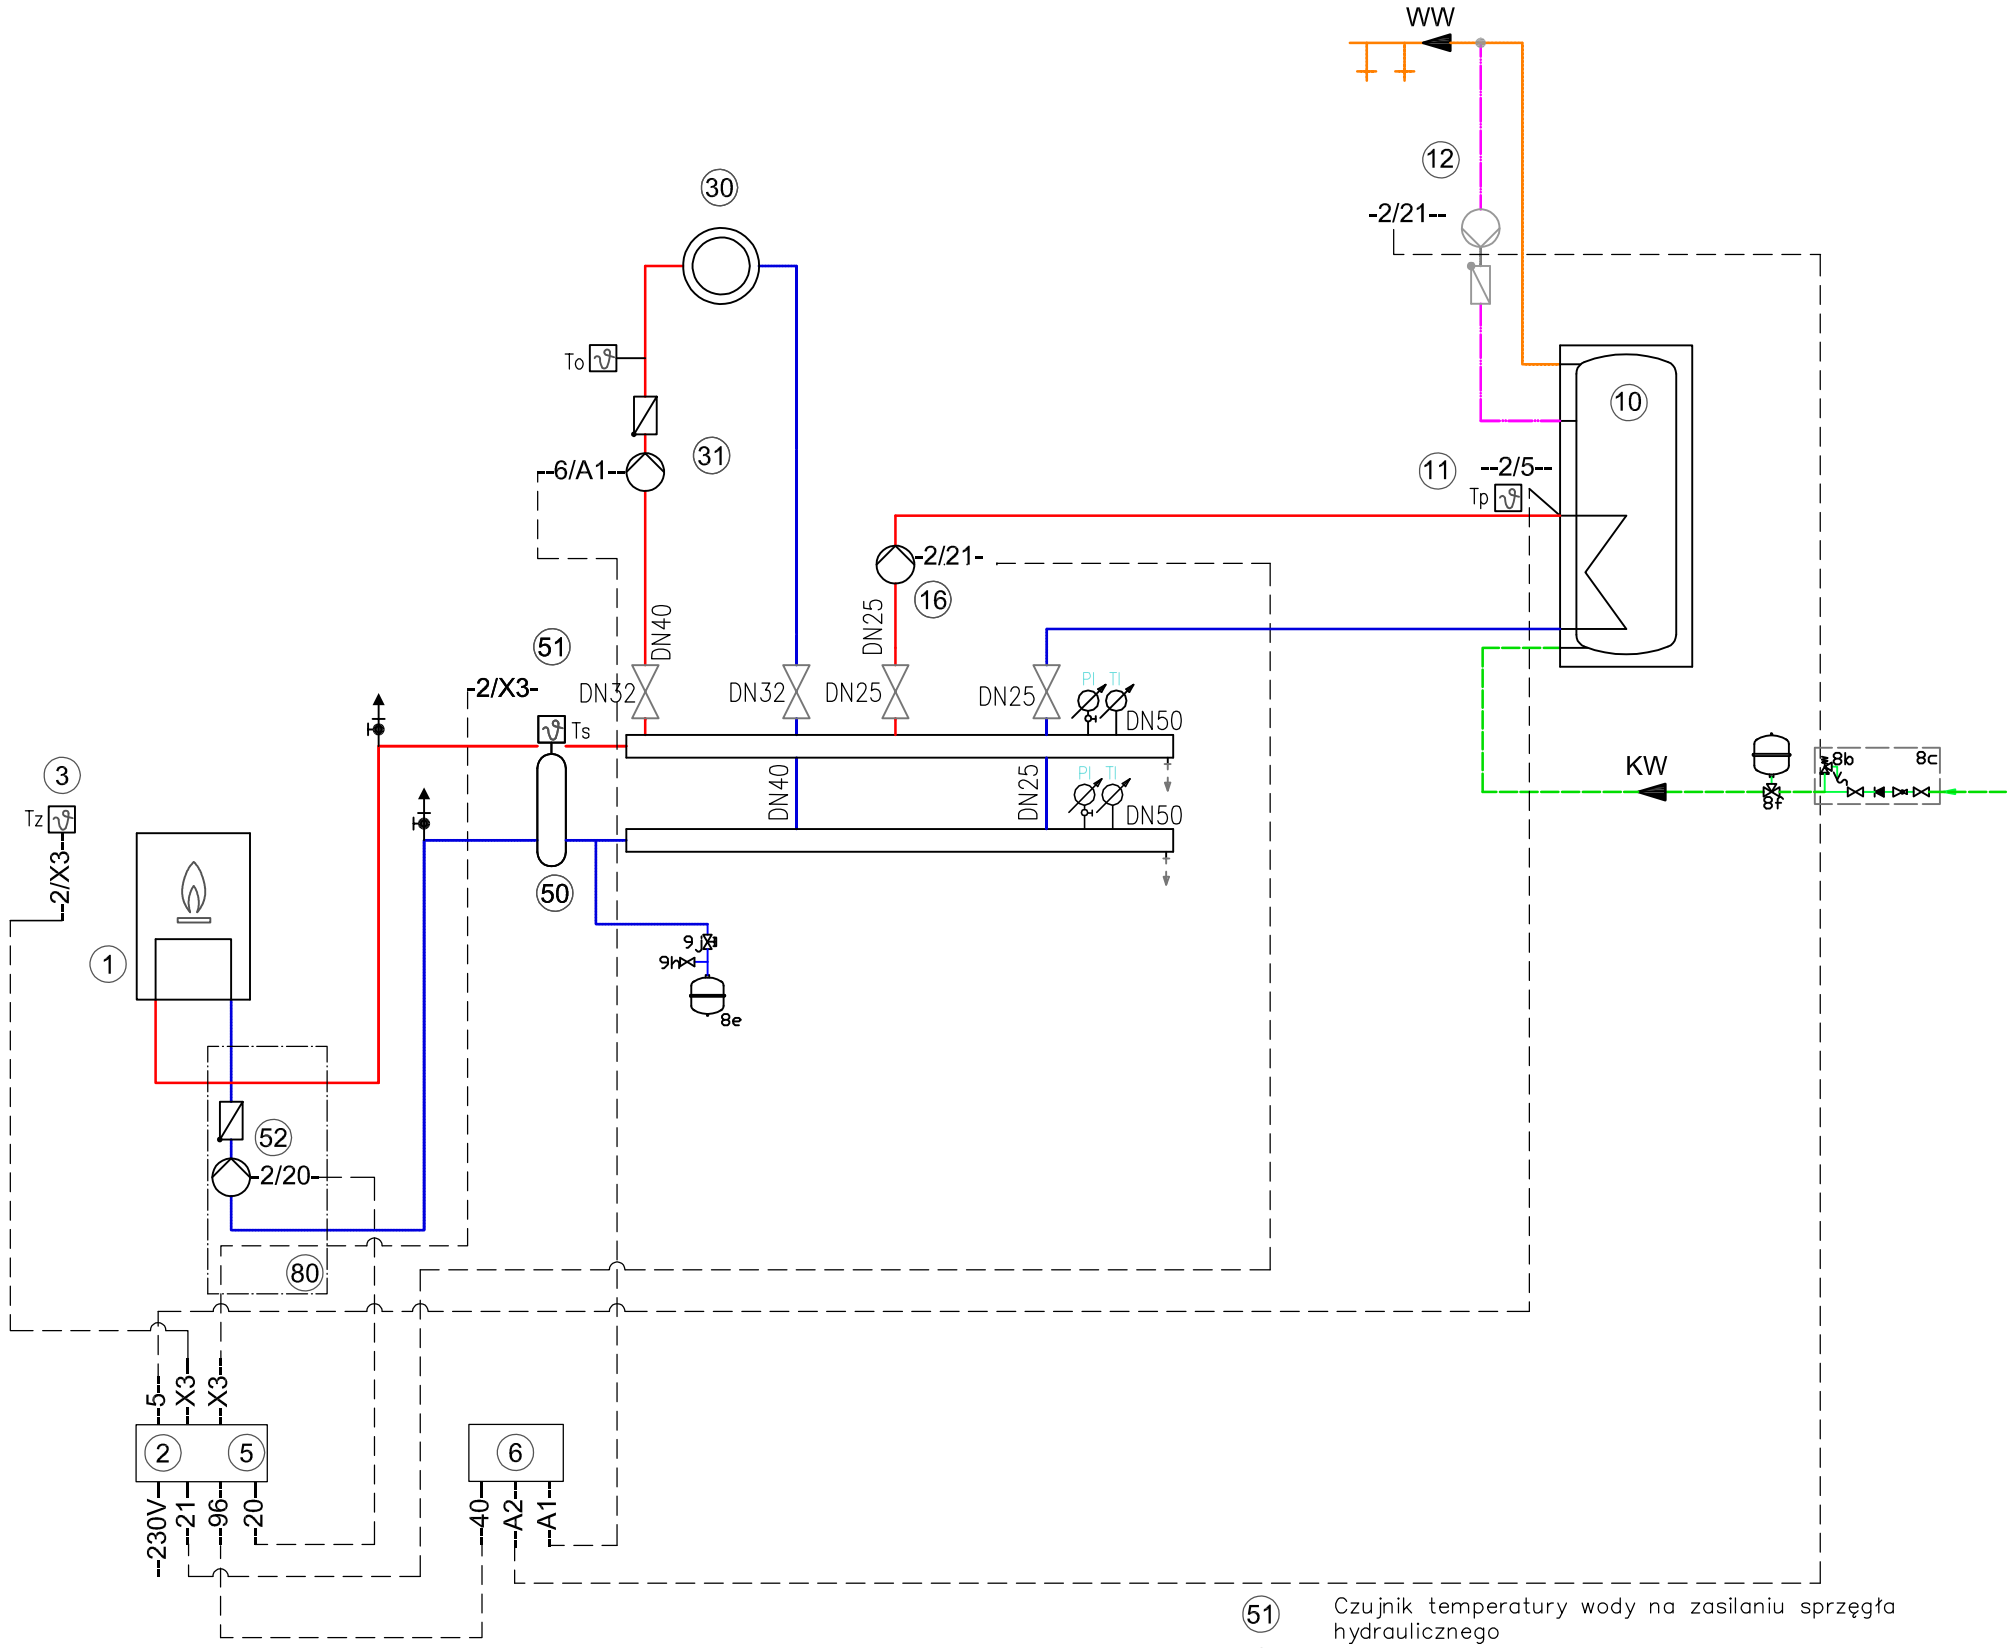

51	Czujnik temperatury wody na zasilaniu sprzęgła hydraulicznego
52	Pompa obiegowa (obieg krótki)
80	Zestaw przyłączeniowy obiegu grzewczego (krótki obieg)
8b	Zawór bezpieczeństwa c.w.u.
8c	Grupa bezpieczeństwa podgrzewacza
8e	Naczynie wzbiorcze c.o.
8f	Naczynie wzbiorcze c.w.u.
9h	Zawór spustowy/napełniający

	Zawór odcinający kulowy
	Zawór bezpieczeństwa
Pl	Manometr
Tl	Termometr
To	Czujnik temperatury na zasilaniu obiegu grzewczego
Tz	Czujnik temperatury zewnętrznej
Ts	Czujnik temperatury na zasilaniu
Tp	Czujnik temperatury c.w.u.
1	Kocioł gazowy o mocy do 60kW z zamkniętą komorą spalania, kondensacyjny Q=5,95m3/h
2	Regulator pogodowy
3	Czujnik remperatury zewnętrznej ATS
5	Wewnętrzny zestaw uzupełniający do obiegu cyrkulacji cwu
6	Zestaw uzupełniający AM1 do obiegu cyrkulacji cwu i pompy obiegowej instalacji c.o.
10	Pojemnościowy podgrzewacz cwu 500l
11	Czujnik temperatury wody w podgrzewaczu
12	Pompa cyrkulacyjna wody użytkowej ZP
16	Pompa ładująca podgrzewacz wody użytkowej UPSB
30	Obieg grzewczy 1 INSTALACJA C.O_BUD.1. 42,3 kW, 26,1 kPa, 1643,4 kg/h
31	Pompa obiegu grzewczego Hp=0,8mH2O; V=2,00 m3/h
50	Sprzęgło hydrauliczne systemowe dla kotłów o mocy do 60 kW, dla przepływu do 8m3/h, z odpowietrznikiem, tuleją zanurzeniową, czujnikiem temp, wspornik do sprzęgła

INSTALACJA C.O_BUD.1.

NAZWA INWESTYCJI
BUDOWA BUDYNKÓW MIESZKALNYCH WIELORODZINNYCH
NA DZ. NR 7064/4, NR 7064/6 ŻYWIEC, WRAZ Z INFRASTRUKTURĄ TECHNICZNĄ ORAZ ZE ZJAZDEM Z DZ. NR 5561 PRZY UL. BROWARNEJ W ŻYWCU

INWESTOR
ŻYWIECKIE TOWARZYSTWO BUDOWNICTWA SPOŁECZNEGO SP Z O.O.
UL. ZAMKOWA 14, 34-300 ŻYWIEC

AUTOR
GOWIN/SIUTA
architektura.urbanistyka

BRANŻA		DATA
	INSTALACJE SANITARNE	20.03.2018
FAZA	PROJEKT BUDOWLANY	

PROJEKTANT
mgr inż. PAWEŁ DERYŁO upr. nr PDK/0115/POOS/08
mgr inż. KRZYSZTOF DRĄG upr. nr PDK/0163/POOS/05
mgr inż. MICHAŁ BARAN

PODPIS

NAZWA RYSUNKU:	nr.rys.	nr strony.
SCHEMAT HYDRAULICZNY KOTŁOWNI SKALA -	S-15	