
BUDYNEK 2

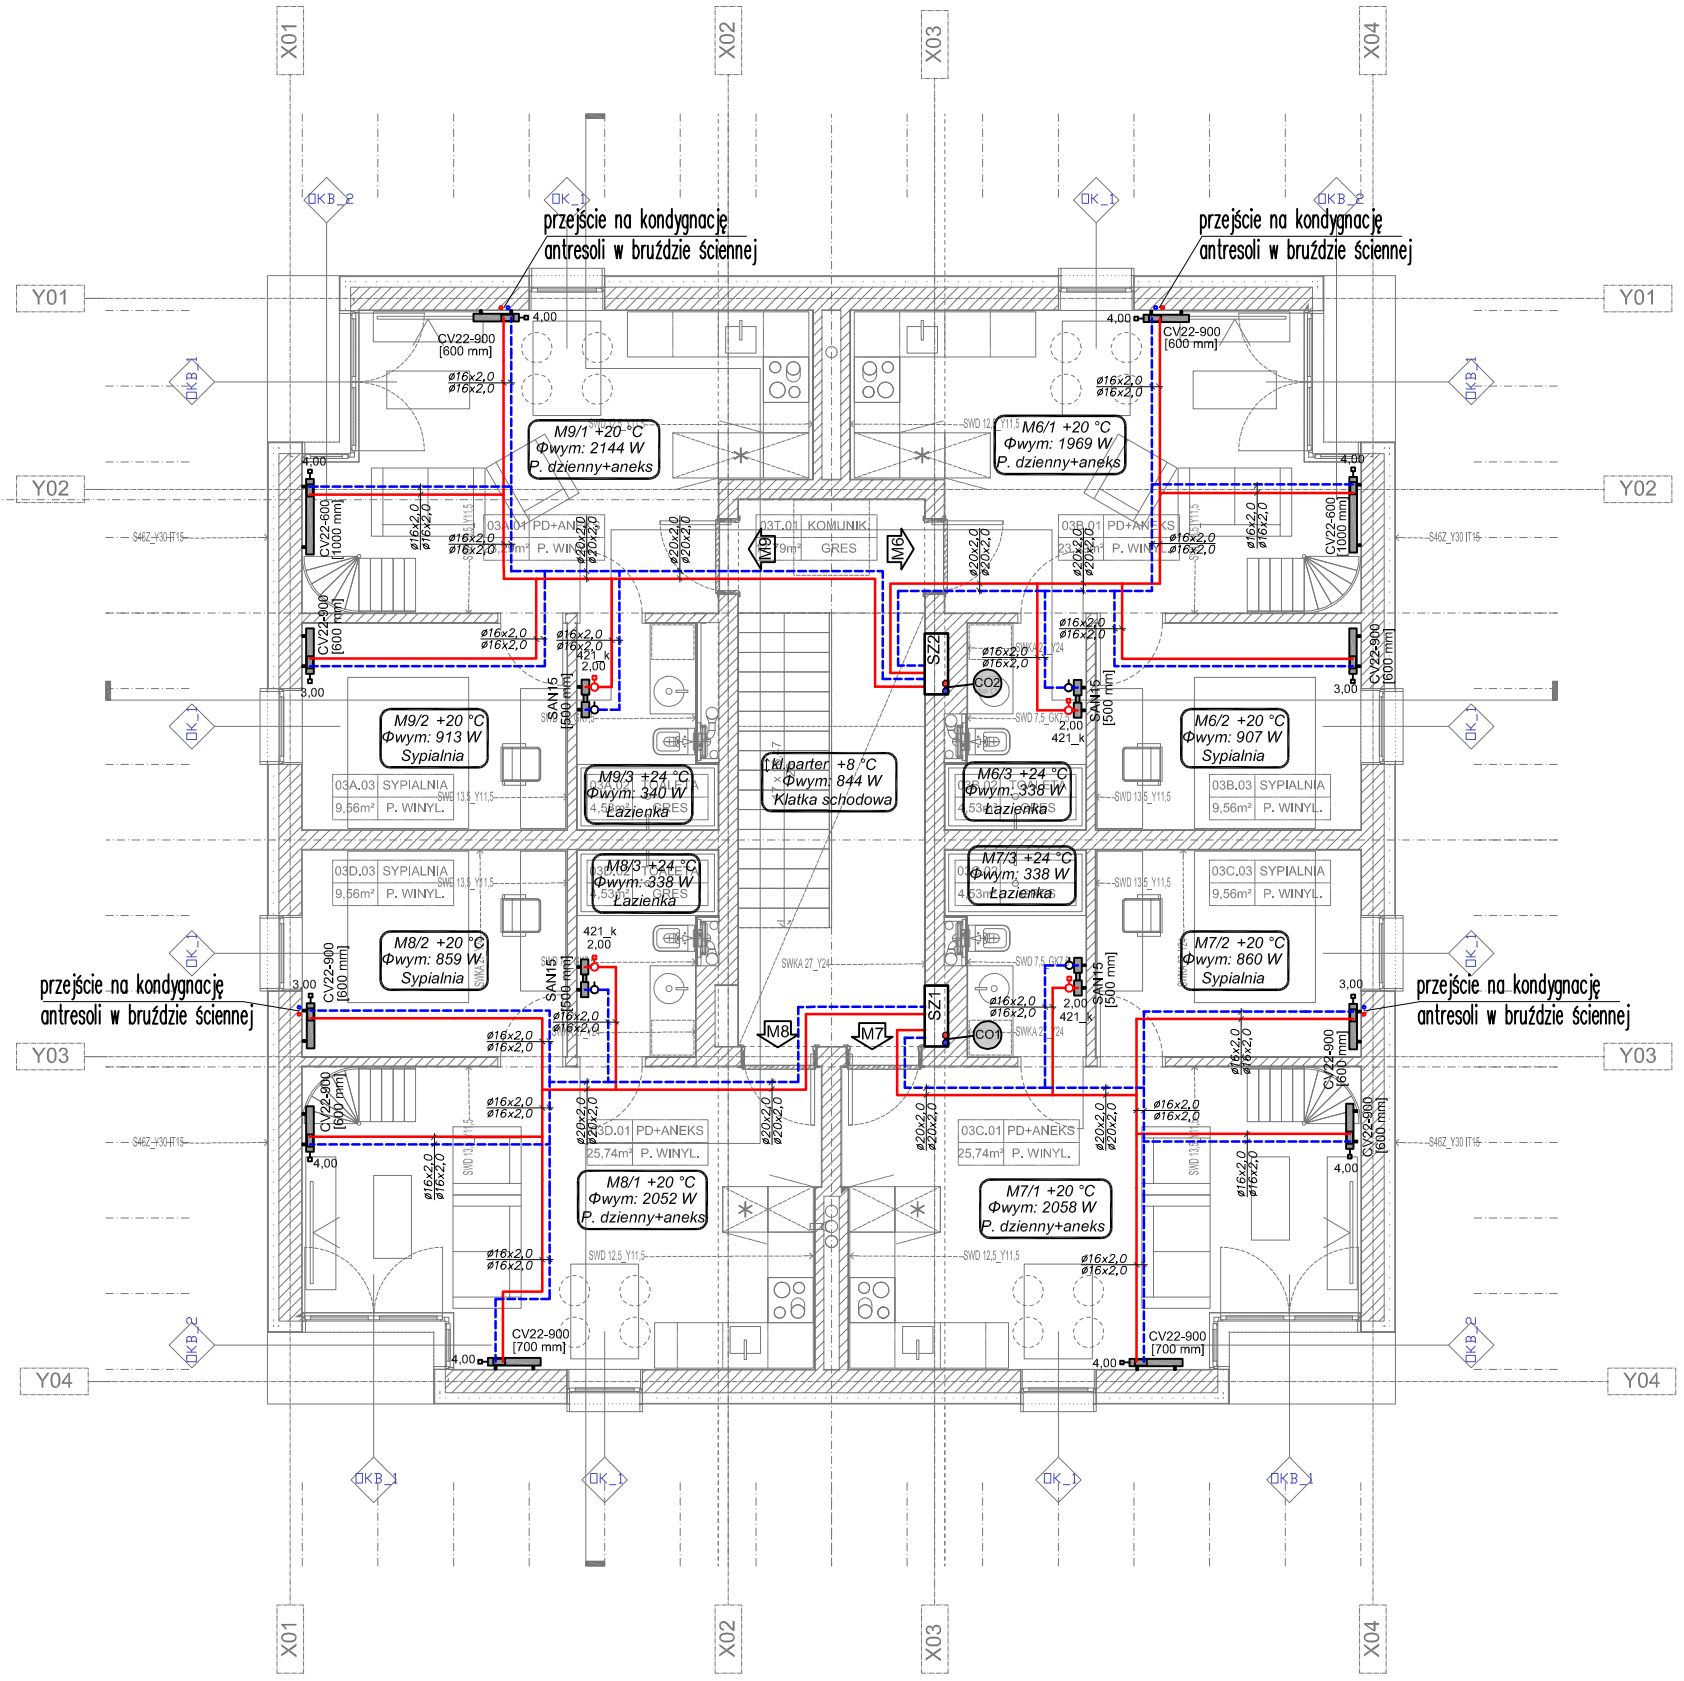

Objaśnienia:

0.3 +16 °C Φwym: 494 W	*Projektowane obciążenie cieplne pomieszczenia nr pomieszczenia/ projektowana temp./ wymagana moc*
	projektowana INSTALACJA C.O_BUD.1. - zasilanie
	projektowana INSTALACJA C.O_BUD.1. - powrót
SAA11 [750 mm] opis grzejnika typ/wys./długość	*grzejnik Purmo Santorini A (łazienkowy) lub inny równoważny*
CV21s-600 [900 mm] opis grzejnika typ/wys./długość	*grzejnik płytowy Purmo Ventil Compact lub inny równoważny*
CO1	*pion instalacji C.O. (zasilanie, powrót)*

UWAGA:
Przewody prowadzić w warstwach posadzki w izolacji termicznej z pianki polietylenowej grubości min. 9mm

UWAGI

1) INSTALACJĘ ZAPROJEKTOWANO PRZY KONKRETNYM PODZIALE POWIERZCHNI. W PRZYPADKU PODZIAŁU POWIERZCHNI NA INNE NIŻ ZAŁOŻONO, W/W INSTALACJĘ NALEŻY DOSTOSOWAĆ DO NOWEJ ARANŻACJI ZGODNIE Z OBOWIĄZUJĄCYMI PRZEPISAMI ORAZ NORMAMI BRANŻOWYMI
2)CZĘŚĆ OPISOWA STANOWI INTEGRALNĄ CZĘŚĆ NINIEJSZEGO OPRACOWANIA
3) PODSTAWA DO WYKONANIA INSTALACJI JEST ZATWIERDZONY PRZEZ INWESTORA PROJEKT WYKONAWCZY
4) POWYŻSZE DANE NALEŻY TRAKTOWAĆ JAKO WSTĘPNE - MUSZA ONE ZOSTAĆ ZWERYFIKOWANE NA ETAPIE PROJEKTU WYKONAWCZEGO
5) DOPUSZCZA SIĘ ZASTOSOWANIE INNYCH MATERIAŁÓW I URZĄDZEŃ PO USTALENIU Z INWESTOREM ORAZ PROJEKTANTEM

INSTALACJA C.O_BUD.2.

NAZWA INWESTYCJI
BUDOWA BUDYNKÓW MIESZKALNYCH WIELORODZINNYCH
NA DZ. NR 7064/4, NR 7064/6 ŻYWIEC, WRAZ Z INFRASTRUKTURĄ TECHNICZNĄ ORAZ ZE ZJAZDEM Z DZ. NR 5561 PRZY UL. BROWARNEJ W ŻYWCU

INWESTOR
ŻYWIECKIE TOWARZYSTWO BUDOWNICTWA SPOŁECZNEGO SP Z O.O.
UL. ZAMKOWA 14, 34-300 ŻYWIEC

AUTOR
GOWIN/SIUTA
architektura.urbanistyka

BRANŻA: **INSTALACJE SANITARNE**
FAZA: PROJEKT BUDOWLANY
DATA: 20.03.2018

PROJEKTANT: **mgr inż. PAWEŁ DERYŁO** upr. nr PDK/0115/POOS/08
mgr inż. KRZYSZTOF DRĄG upr. nr PDK/0163/POOS/05
mgr inż. MICHAŁ BARAN
PODPIS

NAZWA RYSUNKU: RZUT II PIĘTRA
SKALA 1 : 100

nr.rys. S-11

nr strony.