
BUDYNEK 2

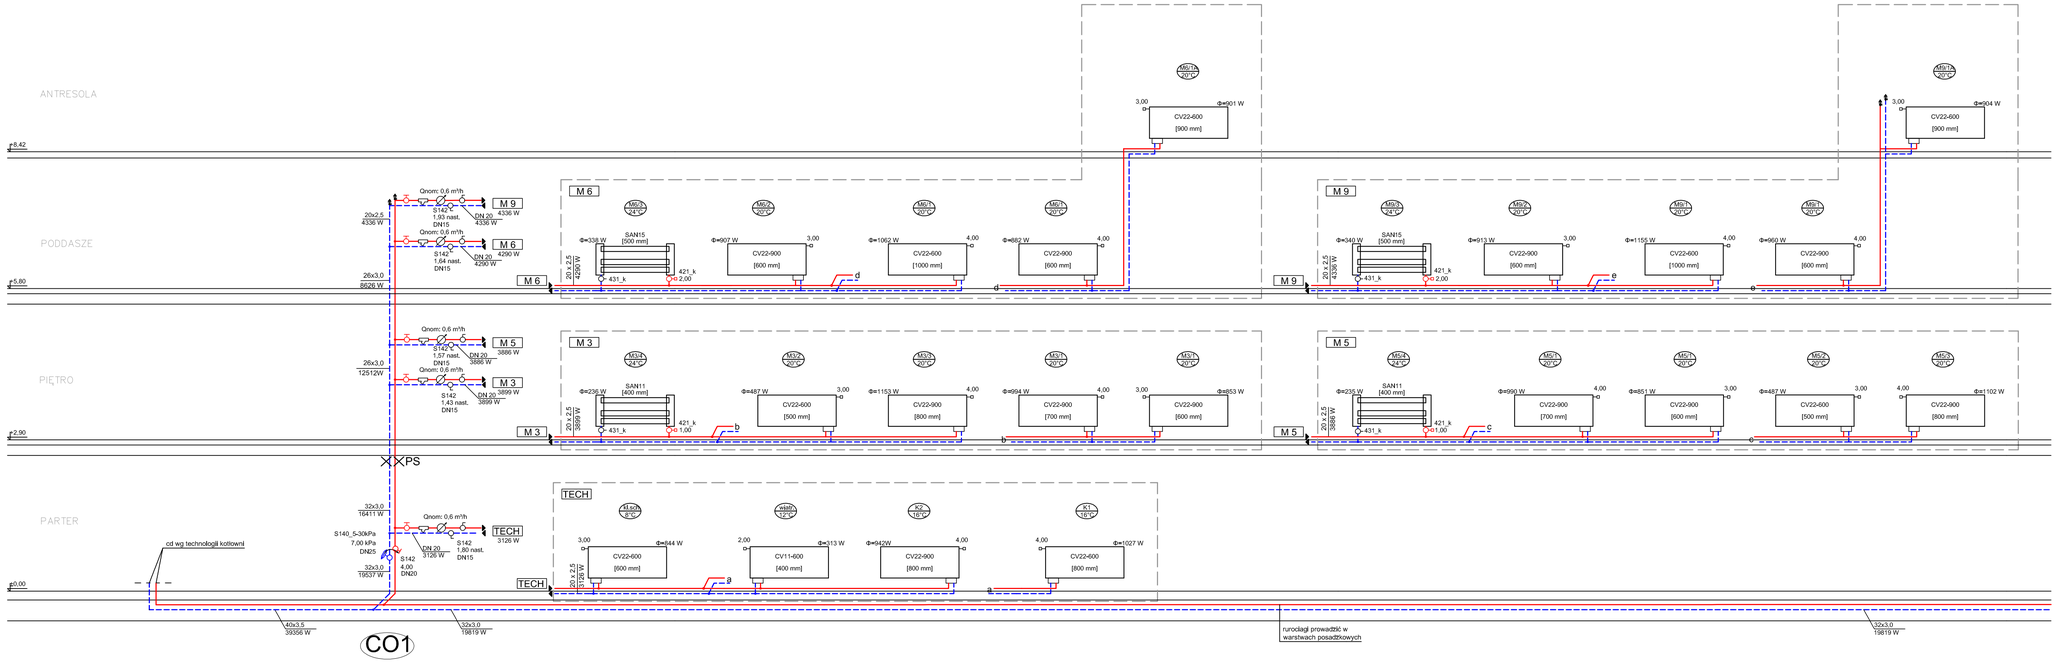

OBJAŚNIENIA

- INSTALACJA C.O_BUD.1.- Zasilanie / rura wielowarstwowa z wkładka alu w zwojach (ciag glowny i piony w sztangach)
- INSTALACJA C.O_BUD.1.- Powrót / rura wielowarstwowa z wkładka alu w zwojach (ciag glowny i piony w sztangach)
- 0.1 / 20 °C — Numer pomieszczenia / Projektowana temperatura
- CO1 — Pion centralnego ogrzewania. Numer pionu 1
- PS — Punkt stały
- S140_5-30kPa 7,00 kPa DN25 — Regulator roznicy cisnienia S140_5-30kPa
- S142 4,00 DN20 — Nastawa wstępna / Średnica
- Zawór reczny rownowazacy S142
- 4,00 (nastawa) — Nastawa wstępna / Średnica
- Zawór termostatyczny katowy 421 nastawa, z głowicą termostatyczną
- Zawór odcinający powrotny 431 bez wstępnej regulacji, DN15
- CV22-600 [600 mm] Φ=925 W — Grzejnik płytowy profilowany, kompaktowy, podłączenie jednostronne, dolne [Typ / Wysokość /Długość mm]

UWAGI:

a) Wszystkie wymiary sprawdzić na budowie.
b) Część opisowa stanowi integralną część niniejszego opracowania.
c) Nie dopuszcza się wykonywania żadnych prasbki, bez ich wcześniejszego uzgodnienia z Konstruktorem.
d) Instalacje projektuje się z uwzględnieniem podziałów poniejszych zgodnie z projektem architektury. W przypadku podziału powierzchni na mniejsze pomieszczenia, usytuowanie urządzeń należy dostosować do nowej aranżacji zgodnie z obowiązującymi przepisami oraz normami branżowymi.
e) Całość robót objętych niniejszym projektem zalecа się wykonać zgodnie z: „Wymaganiami Technicznymi COBRTI INSTAL".
f) Przy przejściu przewodami przez strefę pożą należy zastosowac przejścia pożarowe odpinające o odpornośći ogniowej równej odpornośći ogniowej oddzielenia.
g) Należy zapewnić możliwość transportu wszystkich elementów instalacji w obrębie budynku.
h) Podstawą do wykonania instalacji jest zatwierdzony przez Inwestora projekt wykonawczy.
i) W instalacji należy zastosowac urządzenia posiadające aktualne dokumenty dopuszczające do stosowania ich na terenie kraju.
j) Dopuszcza się zastosowanie materiałów i urządzeń zamiennych o parametrach nie gorszych niż ujęte w niniejszym projekcie.
k) Projekt zawiera konkretne rozwiązania techniczne, więc wszelkie nazwy firmowe wyrobów i urządzeń ewentualnie użyte w dokumentacji projektowej winny być traktowane jako definicja standardu a nie konkretne nazwy firmowe urządzeń i wyrobów zastosowanych w dokumentacji. Dopuszcza się stosowanie rozwiązań równowaznych. Jako równowaźne zostaną uznane rozwiązania posiadające cechy i parametry nie gorsze od określonych w dokumentacji technicznej dla materiałów, urządzeń i wyrobów. Ewentualne użyte nazwy materiałów, urządzeń i wyrobów mają na celu jedynie dokonanie niezbędnych odkreśeń i ustalenie standardów wykonania. W przypadku propozycji materiałów, wyrobów i urządzeń równowaznych, wprowadzających je, w razie potrzeby, wykona we własnym zakresie niezbędne opracowania projektowe wraz z koordynacją projektową oraz przedłoży niezbędne dokumenty potwierdzające, że wprowadzone materiały, urządzenia i wyroby równowaźne posiadają wymagane cechy i parametry
l) Kompensatory i zmiany kierunku prowadzenia instalacji odczytywać z rzutów instalacji
m) lokalizję termiczną przewodów prowadzonych przez drogi ewakuacyjne (korytarze) wykonać z wełny (NRO)

INSTALACJA C.O_BUD.2.

NAZWA INWESTYCJI
BUDOWA BUDYNKÓW MIESZKALNYCH WIELORODZINNYCH
NA DZ. NR 7064/4, NR 7064/6 ŻYWIEC, WRAZ Z INFRASTRUKTURĄ TECHNICZNĄ ORAZ ZE ZJAZDEM Z DZ. NR 5561 PRZY UL. BROWARNEJ W ŻYWCU

INWESTOR
ŻYWIECKIE TOWARZYSTWO BUDOWNICTWA SPOŁECZNEGO SP Z O.O.
UL. ŻWIROWA 14, 34-300 ŻYWIEC

AUTOR
GOWIN/SIUTA
architektura.urbanistyka

BRANŻA: **INSTALACJE SANITARNE**
DATA: 20.03.2018
FAZA: PROJEKT BUDOWLANY

PROJEKTANT: **mgr inż. PAWEŁ DERYŁO** upr. nr PDK/0115/POOS/08
mgr inż. KRZYSZTOF DRĄG upr. nr PDK/0163/POOS/05
mgr inż. MICHAŁ BARAN
PODPIS

NAZWA RYSUNKU: ROZWINIĘCIE NR 1 INSTALACJI C.O.
SKALA -
nr.rys. S-13
nr strony.