
BUDYNEK 2

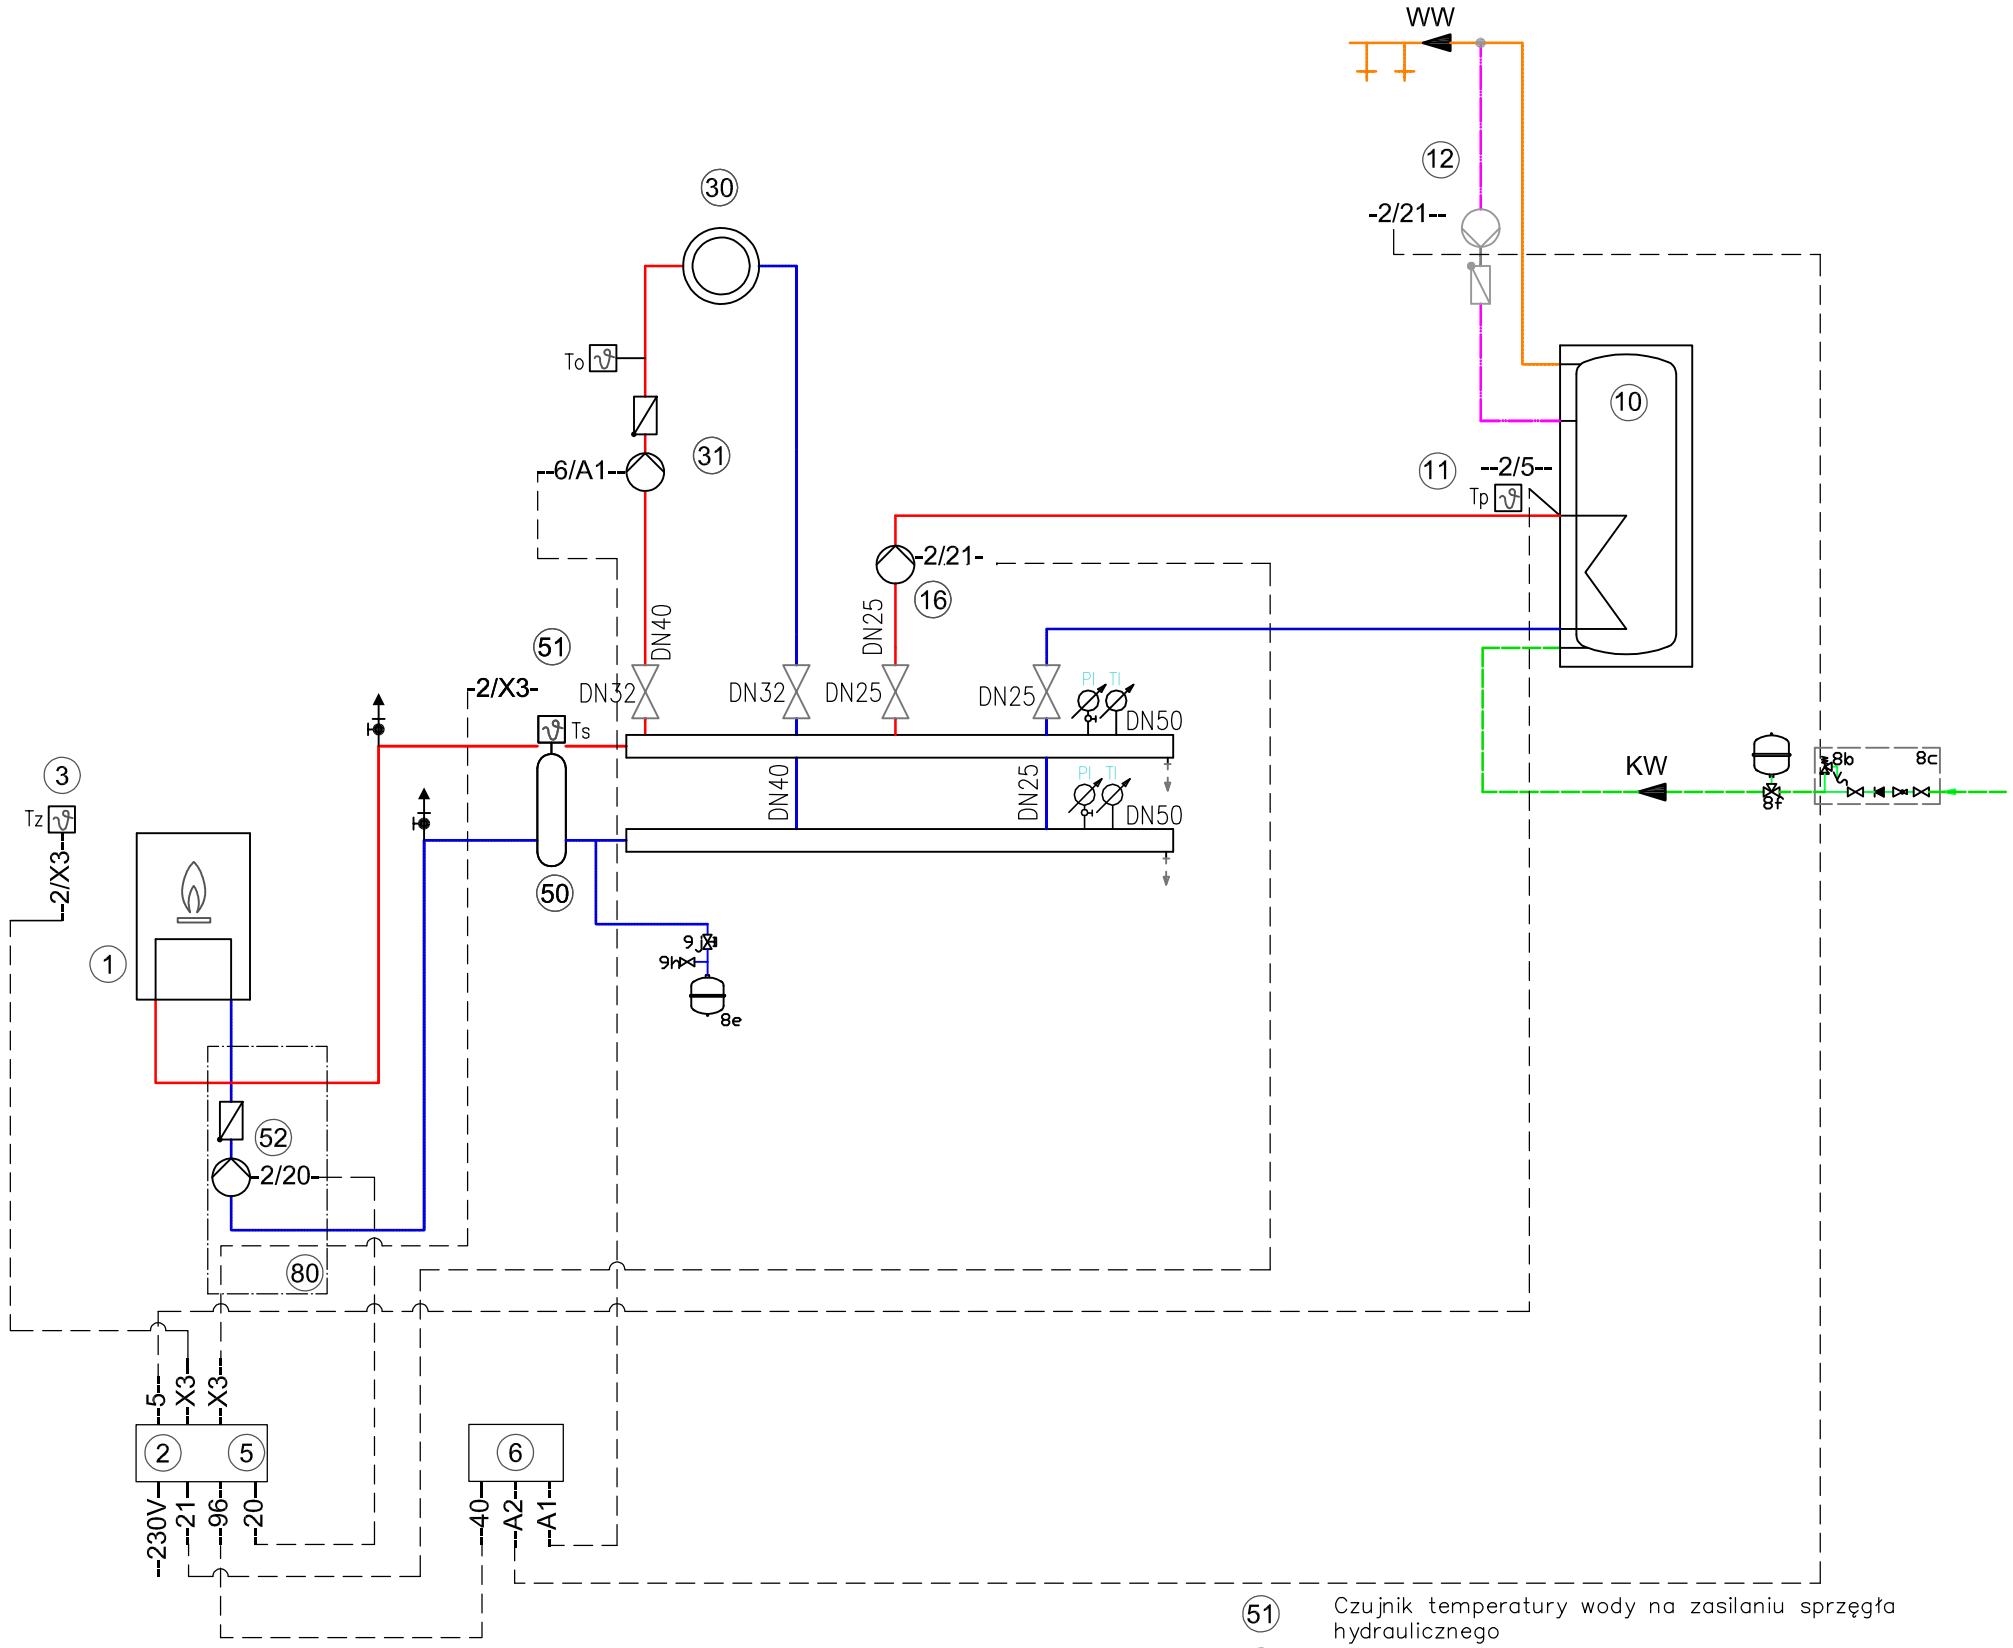

51 Czujnik temperatury wody na zasilaniu sprzęgła hydraulicznego

52 Pompa obiegowa (obieg krótki)

80 Zestaw przyłączeniowy obiegu grzewczego (krótki obieg)

8b Zawór bezpieczeństwa c.w.u.

8c Grupa bezpieczeństwa podgrzewacza

8e Naczynie wzbiorcze c.o.

8f Naczynie wzbiorcze c.w.u.

9h Zawór spustowy/napełniający

Zawór odcinający kulowy

Zawór bezpieczeństwa

PI Manometr

TI Termometr

To Czujnik temperatury na zasilaniu obiegu grzewczego

Tz Czujnik temperatury zewnętrznej

Ts Czujnik temperatury na zasilaniu

Tp Czujnik temperatury c.w.u.

1 Kocioł gazowy o mocy do 60kW z zamkniętą komorą spalania, kondensacyjny Q=5,95m3/h

2 Regulator pogodowy

3 Czujnik remperatury zewnętrznej ATS

5 Wewnętrzny zestaw uzupełniający do obiegu cyrkulacji cwu

6 Zestaw uzupełniający AM1 do obiegu cyrkulacji cwu i pompy obiegowej instalacji c.o.

10 Pojemnościowy podgrzewacz cwu 500l

11 Czujnik temperatury wody w podgrzewaczu

12 Pompa cyrkulacyjna wody użytkowej ZP

16 Pompa ładująca podgrzewacz wody użytkowej UPSB

30 Obieg grzewczy 1 INSTALACJA C.O_BUD.1. 42,3 kW, 26,1 kPa, 1643,4 kg/h

31 Pompa obiegu grzewczego Hp=0,8mH20; V=2,00 m3/h

50 Sprzęgło hydrauliczne systemowe dla kotłów o mocy do 60 kW, dla przepływu do 8m3/h, z odpowietrznikiem, tuleją zanurzeniową, czujnikiem temp, wspornik do sprzęgła

INSTALACJA C.O_BUD.2.

NAZWA INWESTYCJI

BUDOWA BUDYNKÓW MIESZKALNYCH WIELORODZINNYCH

NA DZ. NR 7064/4, NR 7064/6 ŻYWIEC, WRAZ Z INFRASTRUKTURĄ TECHNICZNĄ ORAZ ZE ZJAZDEM Z DZ. NR 5561 PRZY UL. BROWARNEJ W ŻYWCU

INWESTOR

ŻYWIECKIE TOWARZYSTWO BUDOWNICTWA SPOŁECZNEGO SP Z O.O.

UL. ZAMKOWA 14, 34-300 ŻYWIEC

AUTOR

GOWIN/SIUTA
architektura.urbanistyka

BRANŻA: INSTALACJE SANITARNE

FAZA: PROJEKT BUDOWLANY

DATA: 20.03.2018

PROJEKTANT: mgr inż. PAWEŁ DERYŁO upr. nr PDK/0115/POOS/08
mgr inż. KRZYSZTOF DRĄG upr. nr PDK/0163/POOS/05
mgr inż. MICHAŁ BARAN

PODPIS

NAZWA RYSUNKU: SCHEMAT HYDRAULICZNY KOTŁOWNI
SKALA -

nr.rys. S-15

nr strony.