
BUDYNEK 3

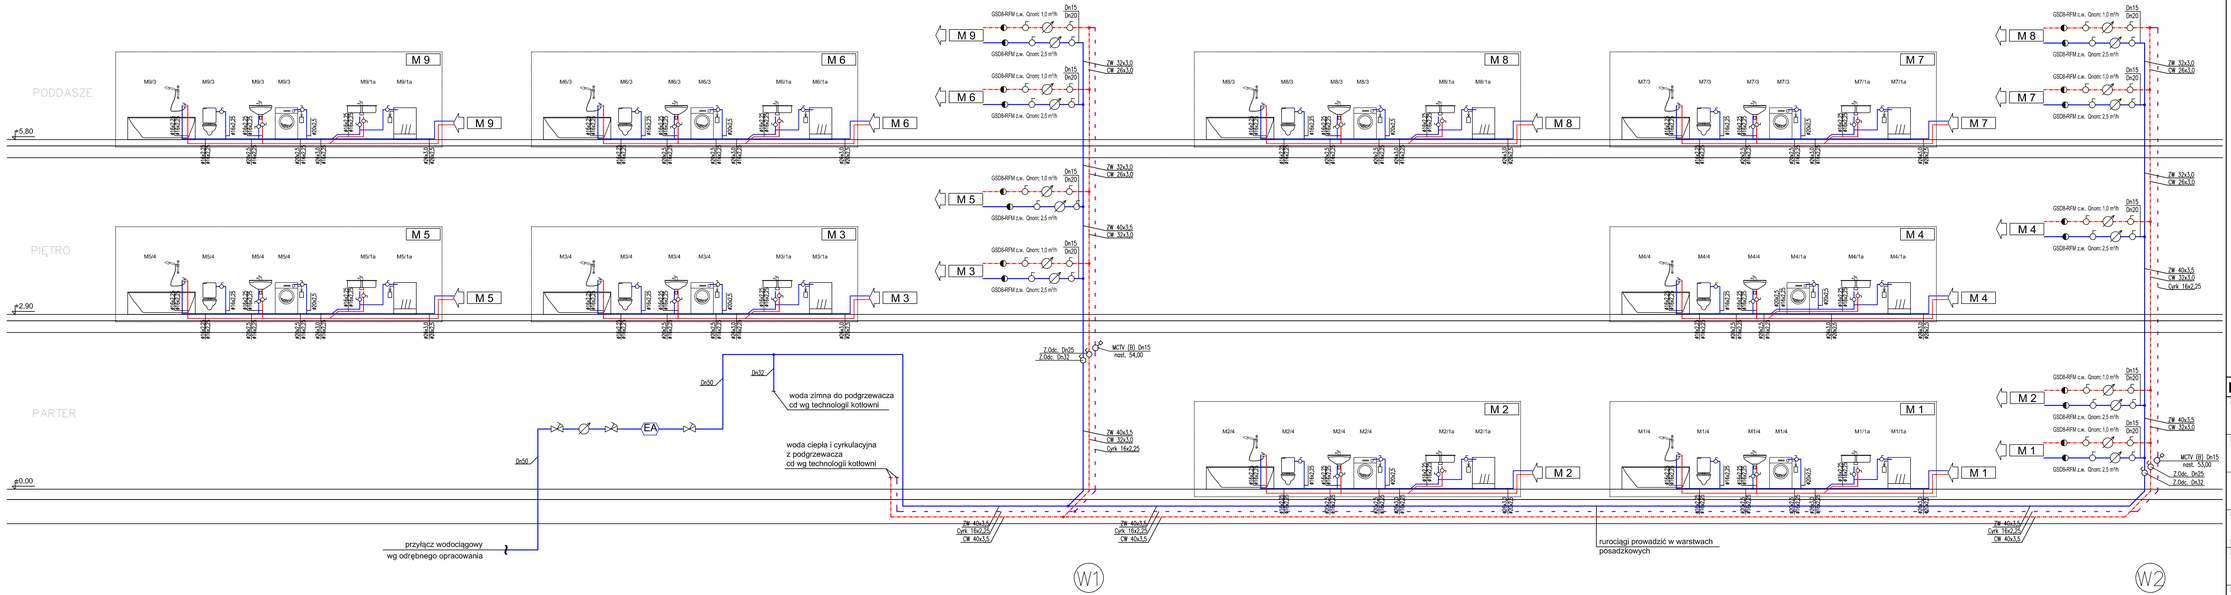

Legenda:

- instalacja wody zimnej
- instalacja wody ciepłej
- instalacja wody cyrkulacyjnej
- W1 - pion wody
- zestaw wodomierzowy
- EA - zawór antyskażeniowy EA
- OZ Odc - zawór odcinający
- MTCV - termostatyczny zawór cyrkulacyjny typu MTCV (B)
- M 0.8 - numer mieszkania
- M0.8/3 - numer pomieszczenia
- umywalka z baterią stojącą
- zlew z baterią stojącą
- wanna z baterią ścienną
- pralka, zmywarka
- miska ustępowa

INSTALACJA WOD-KAN_BUD.3

NAZWA INWESTYCJI
BUDOWA BUDYNKÓW MIESZKALNYCH WIELORODZINNYCH
NA DZ. NR 706/4, NR 706/6 ŻYWIEC, WRAZ Z INFRASTRUKTURĄ TECHNICZNĄ ORAZ ZE ZJAZDEM Z DZ. NR 5561 PRZY UL. BROWARNEJ W ŻYWCU

INWESTOR
ŻYWIECKIE TOWARZYSTWO BUDOWNICTWA SPOŁECZNEGO SP Z O.O.
UL. ZAMKOWA 14, 34-300 ŻYWIEC

AUTOR
GOWIN/SIUTA
architektura.urbanistyka

BRANŻA: INSTALACJE SANITARNE
DATA: 20.03.2018

FAZA: PROJEKT BUDOWLANY

PROJEKTANT
mgr inż. PAWEŁ DERYŁO upr. nr PDK/0115/POOS/08
mgr inż. KRZYSZTOF DRĄG upr. nr PDK/0163/POOS/05
mgr inż. MICHAŁ BARAN
PODPIS

NAZWA RYSUNKU: ROZWINIĘCIE INSTALACJI ZIMNEJ, CIEPŁEJ ORAZ CYRKULACYJNEJ WODY
SKALA: -
nr rys.: S-7a
nr strony: