
# ZASYP WYKOPU NAD KANALIZACJĄ

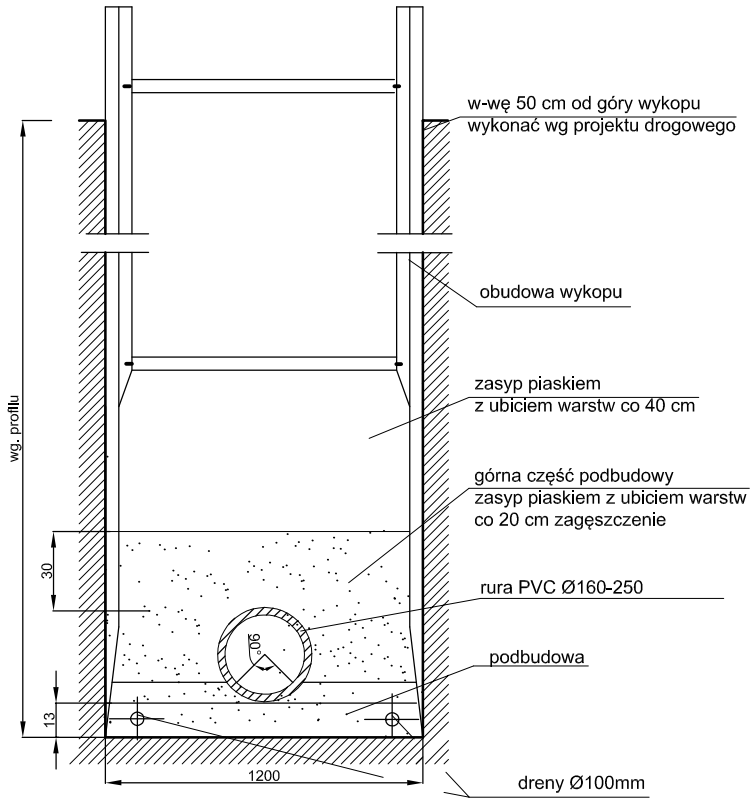


# INSTALACJA KAN. DESZCZOWEJ

NAZWA INWESTYCJI

BUDOWA BUDYNKÓW MIESZKALNYCH WIELORODZINNYCH

NA DZ. NR 7064/4, NR 7064/6 ŻYWIEC, WRAZ Z INFRASTRUKTURĄ TECHNICZNĄ ORAZ ZE ZJAZDEM Z DZ. NR 5561 PRZY UL. BROWARNEJ W ŻYWCU

INWESTOR

ŻYWIECKIE TOWARZYSTWO BUDOWNICTWA SPOŁECZNEGO SP Z O.O.

UL. ZAMKOWA 14, 34-300 ŻYWIEC

AUTOR

**GOWIN/SIUTA**
architektura.urbanistyka

BRANŻA: **INSTALACJE SANITARNE**

DATA: 20.03.2018

FAZA: PROJEKT BUDOWLANY

PROJEKTANT: **mgr inż. PAWEŁ DERYŁO** upr. nr PDK/0115/POOS/08
**mgr inż. KRZYSZTOF DRĄG** upr. nr PDK/0163/POOS/05
**mgr inż. MICHAŁ BARAN**

PODPIS

| NAZWA RYSUNKU: | nr.rys. | nr strony. |
|---|---|---|
| PRZEKRÓJ PRZEZ WYKOP KAN. DESZCZOWA<br>SKALA 1 : 100/100 | S-27 | |