
PROFIL SIECI KANALIZACJI SANITARNEJ
SKALA 1:100/100

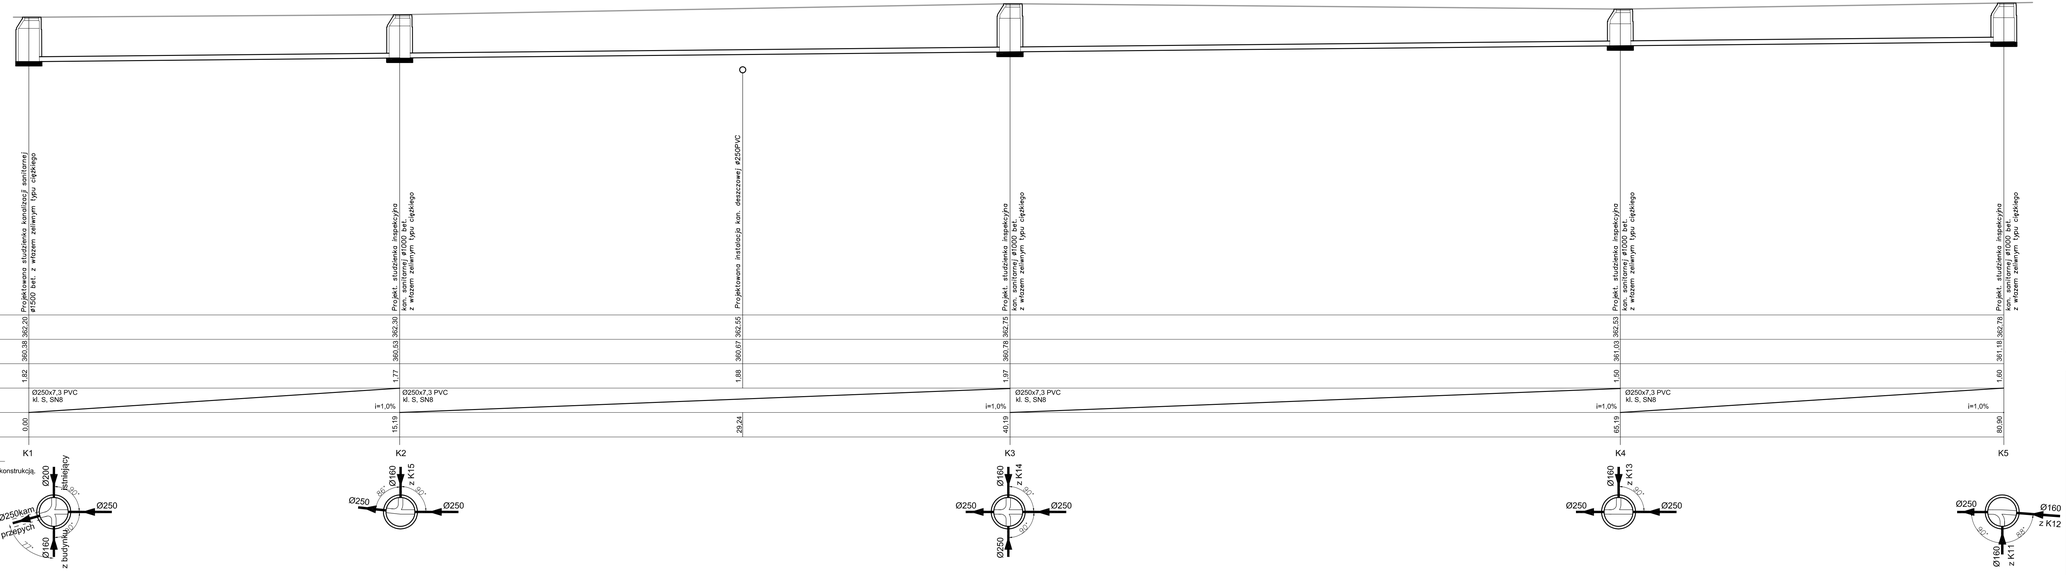

Rysunki rozpatrywać łącznie z architekturą i konstrukcją

SIEĆ KAN. SANITARNEJ

NAZWA INWESTYCJI
BUDOWA BUDYNKÓW MIESZKALNYCH WIELORODZINNYCH
NA DZ. NR. 7064/4, NR 7064/6 ŻYWIEC, WRAZ Z INFRASTRUKTURĄ TECHNICZNĄ ORAZ ZE ZJAZDEM Z DZ. NR.5561 PRZY UL. BROWARNEJ W ŻYWCU

INWESTOR
ŻYWIECKIE TOWARZYSTWO BUDOWNICTWA SPOŁECZNEGO SP Z O.O.
UL.ŻWIROWA 14, 34-300 ŻYWIEC

AUTOR
GOWIN/SIUTA
architektura.urbanistyka

BRANŻA: **INSTALACJE SANITARNE**
DATA: 20.03.2018

FAZA: PROJEKT BUDOWLANY

PROJEKTANT: PODPIS
mgr inż. PAWEŁ DERYŁO upr. nr PDK/0115/POOS/08
mgr inż. KRZYSZTOF DRĄG upr. nr PDK/0163/POOS/05
mgr inż. MICHAŁ BARAN

NAZWA RYSUNKU: PROFIL SIECI KAN. SANITARNEJ- CIĄG "K1 - K5"
SKALA 1 : 100/100

nr zlc. KS-1

nr strony.