
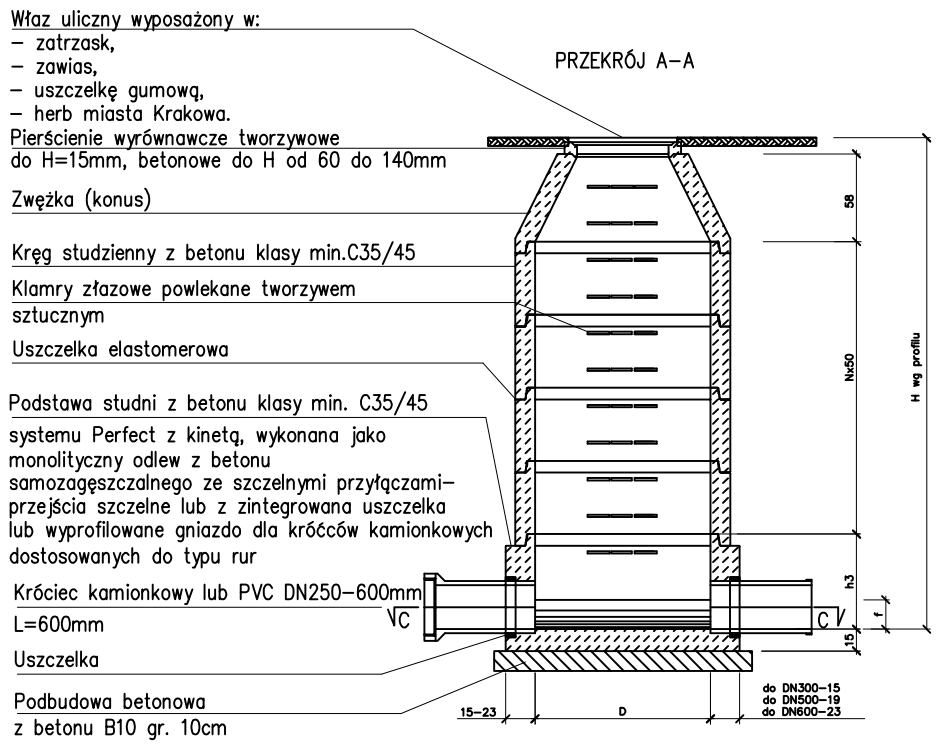


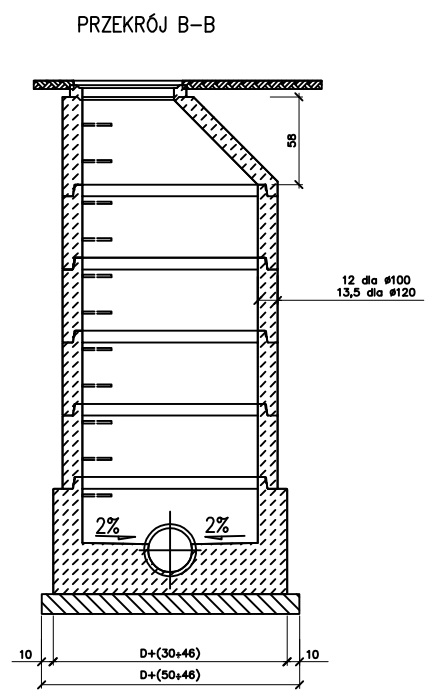



UWAGA:

Materiał studni:

Beton klasy min. C35/45
nasiąkliwość 5%
wodoszczelność W12
mrozoodporność klasa ekspozycji XF4
odporność na agrsję chemiczną dla ścieków bytowo–gospodarczych
klasa ekspozycji dla kanałów z przyłączami – XA1
klasa ekspozycji dla kanałów tranzytowych – XA2

- Komora stosowana do głębokości posadowienia H≤5,0 m
- Średnica komory D=1,0 m do głębokości posadowienia H≤3,0m
- Średnica komory D=1,2 m do głębokości posadowienia H≤3,0m jeśli są mozliwe przewierty na studni
- Średnica komory D=1,2 m do głębokości posadowienia H≤3,0≤5,0m
- Komora musi spełniać wymogi normy szczelności wg PN–92/B–10735 pkt. 6.11–6.12
- Podsypka i zasyp zgodnie z uwagami na przekroju poprzecznym wykopu
- Realizacja prefabrykatów dla studni na załomach winna nastąpić po wykonaniu tyczenia geodezyjnego w terenie, które pozwoli na ostateczną weryfikację kątów.

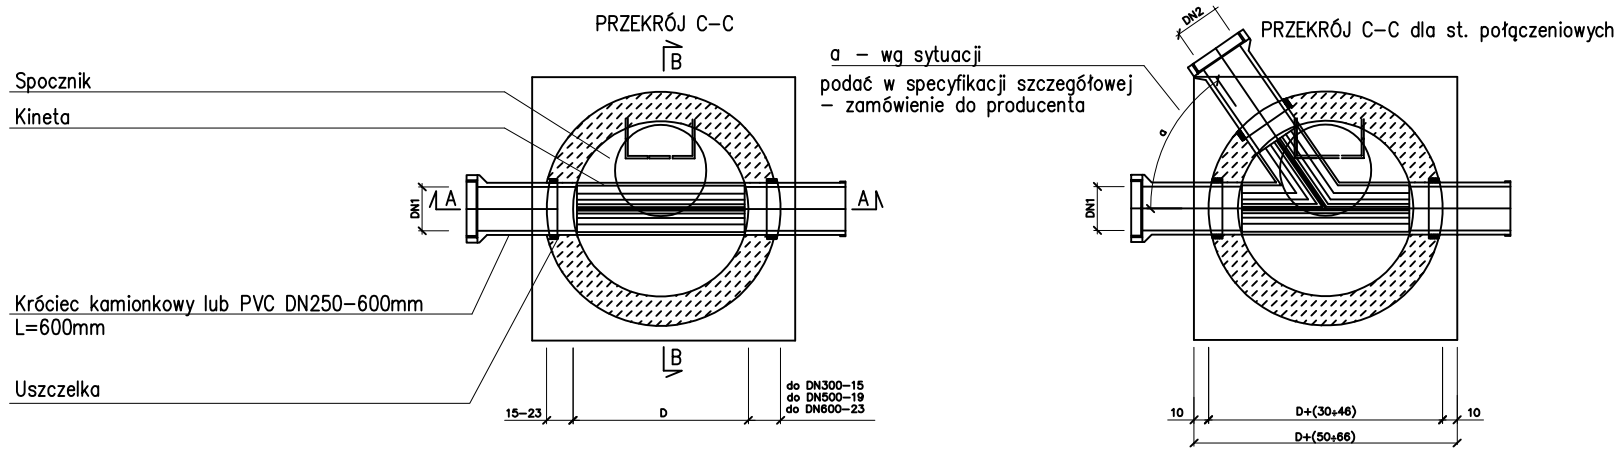

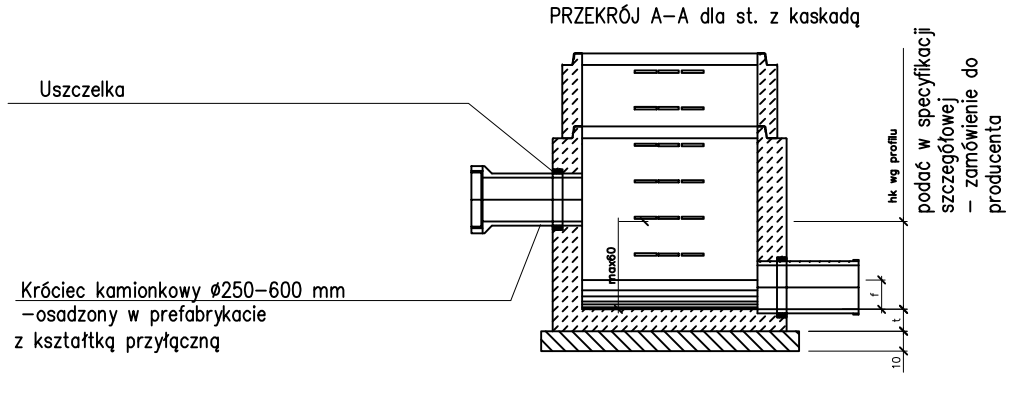

TABLICA WYMIARÓW ZAMIENNYCH

Średnica kanału [mm]	Wysokość kinety [mm]	
DN1	h3	f
250	400–700	170
300	400–700	200
400	400–900	270
450	400–900	300
500	400–900	340
600	500–1000	400

SIEĆ KAN. SANITARNEJ

NAZWA INWESTYCJI
BUDOWA BUDYNKÓW MIESZKALNYCH WIELORODZINNYCH
NA DZ. NR 7064/4, NR 7064/6 ŻYWIEC, WRAZ Z INFRASTRUKTURĄ TECHNICZNĄ ORAZ ZE ZJAZDEM Z DZ. NR 5561 PRZY UL. BROWARNEJ W ŻYWCU

INWESTOR
ŻYWIECKIE TOWARZYSTWO BUDOWNICTWA SPOŁECZNEGO SP Z O.O.
UL. ZAMKOWA 14, 34-300 ŻYWIEC

AUTOR
GOWIN/SIUTA
architektura.urbanistyka

BRANŻA: **INSTALACJE SANITARNE**
DATA: 20.03.2018
FAZA: PROJEKT BUDOWLANY

PROJEKTANT: **mgr inż. PAWEŁ DERYŁO** upr. nr PDK/0115/POOS/08
mgr inż. KRZYSZTOF DRĄG upr. nr PDK/0163/POOS/05
mgr inż. MICHAŁ BARAN
PODPIS

NAZWA RYSUNKU: SCHEMAT STUDNI KANALIZACJI SANITARNEJ
SKALA -
nr.rys. KS-3
nr strony.