
ZASYP WYKOPU NAD KANALIZACJĄ

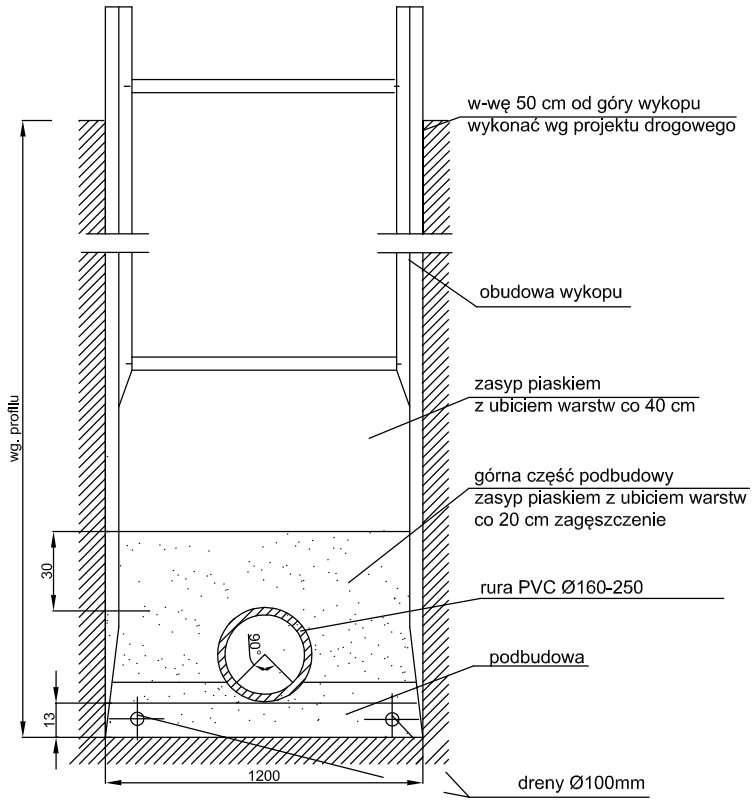

SIEĆ KAN. SANITARNEJ

NAZWA INWESTYCJI

BUDOWA BUDYNKÓW MIESZKALNYCH WIELORODZINNYCH

NA DZ. NR 7064/4, NR 7064/6 ŻYWIEC, WRAZ Z INFRASTRUKTURĄ TECHNICZNĄ ORAZ ZE ZJAZDEM Z DZ. NR 5561 PRZY UL. BROWARNEJ W ŻYWCU

INWESTOR

ŻYWIECKIE TOWARZYSTWO BUDOWNICTWA SPOŁECZNEGO SP Z O.O.

UL. ZAMKOWA 14, 34-300 ŻYWIEC

AUTOR

GOWIN/SIUTA
architektura.urbanistyka

BRANŻA **INSTALACJE SANITARNE**

DATA 20.03.2018

FAZA PROJEKT BUDOWLANY

PROJEKTANT **mgr inż. PAWEŁ DERYŁO** upr. nr PDK/0115/POOS/08
mgr inż. KRZYSZTOF DRĄG upr. nr PDK/0163/POOS/05
mgr inż. MICHAŁ BARAN

PODPIS

NAZWA RYSUNKU:	nr.rys.	nr strony.
PRZEKRÓJ PRZEZ WYKOP KAN. SANITARNA SKALA 1 : 100/100	KS-4	