


RZUT PARTERU 1:50

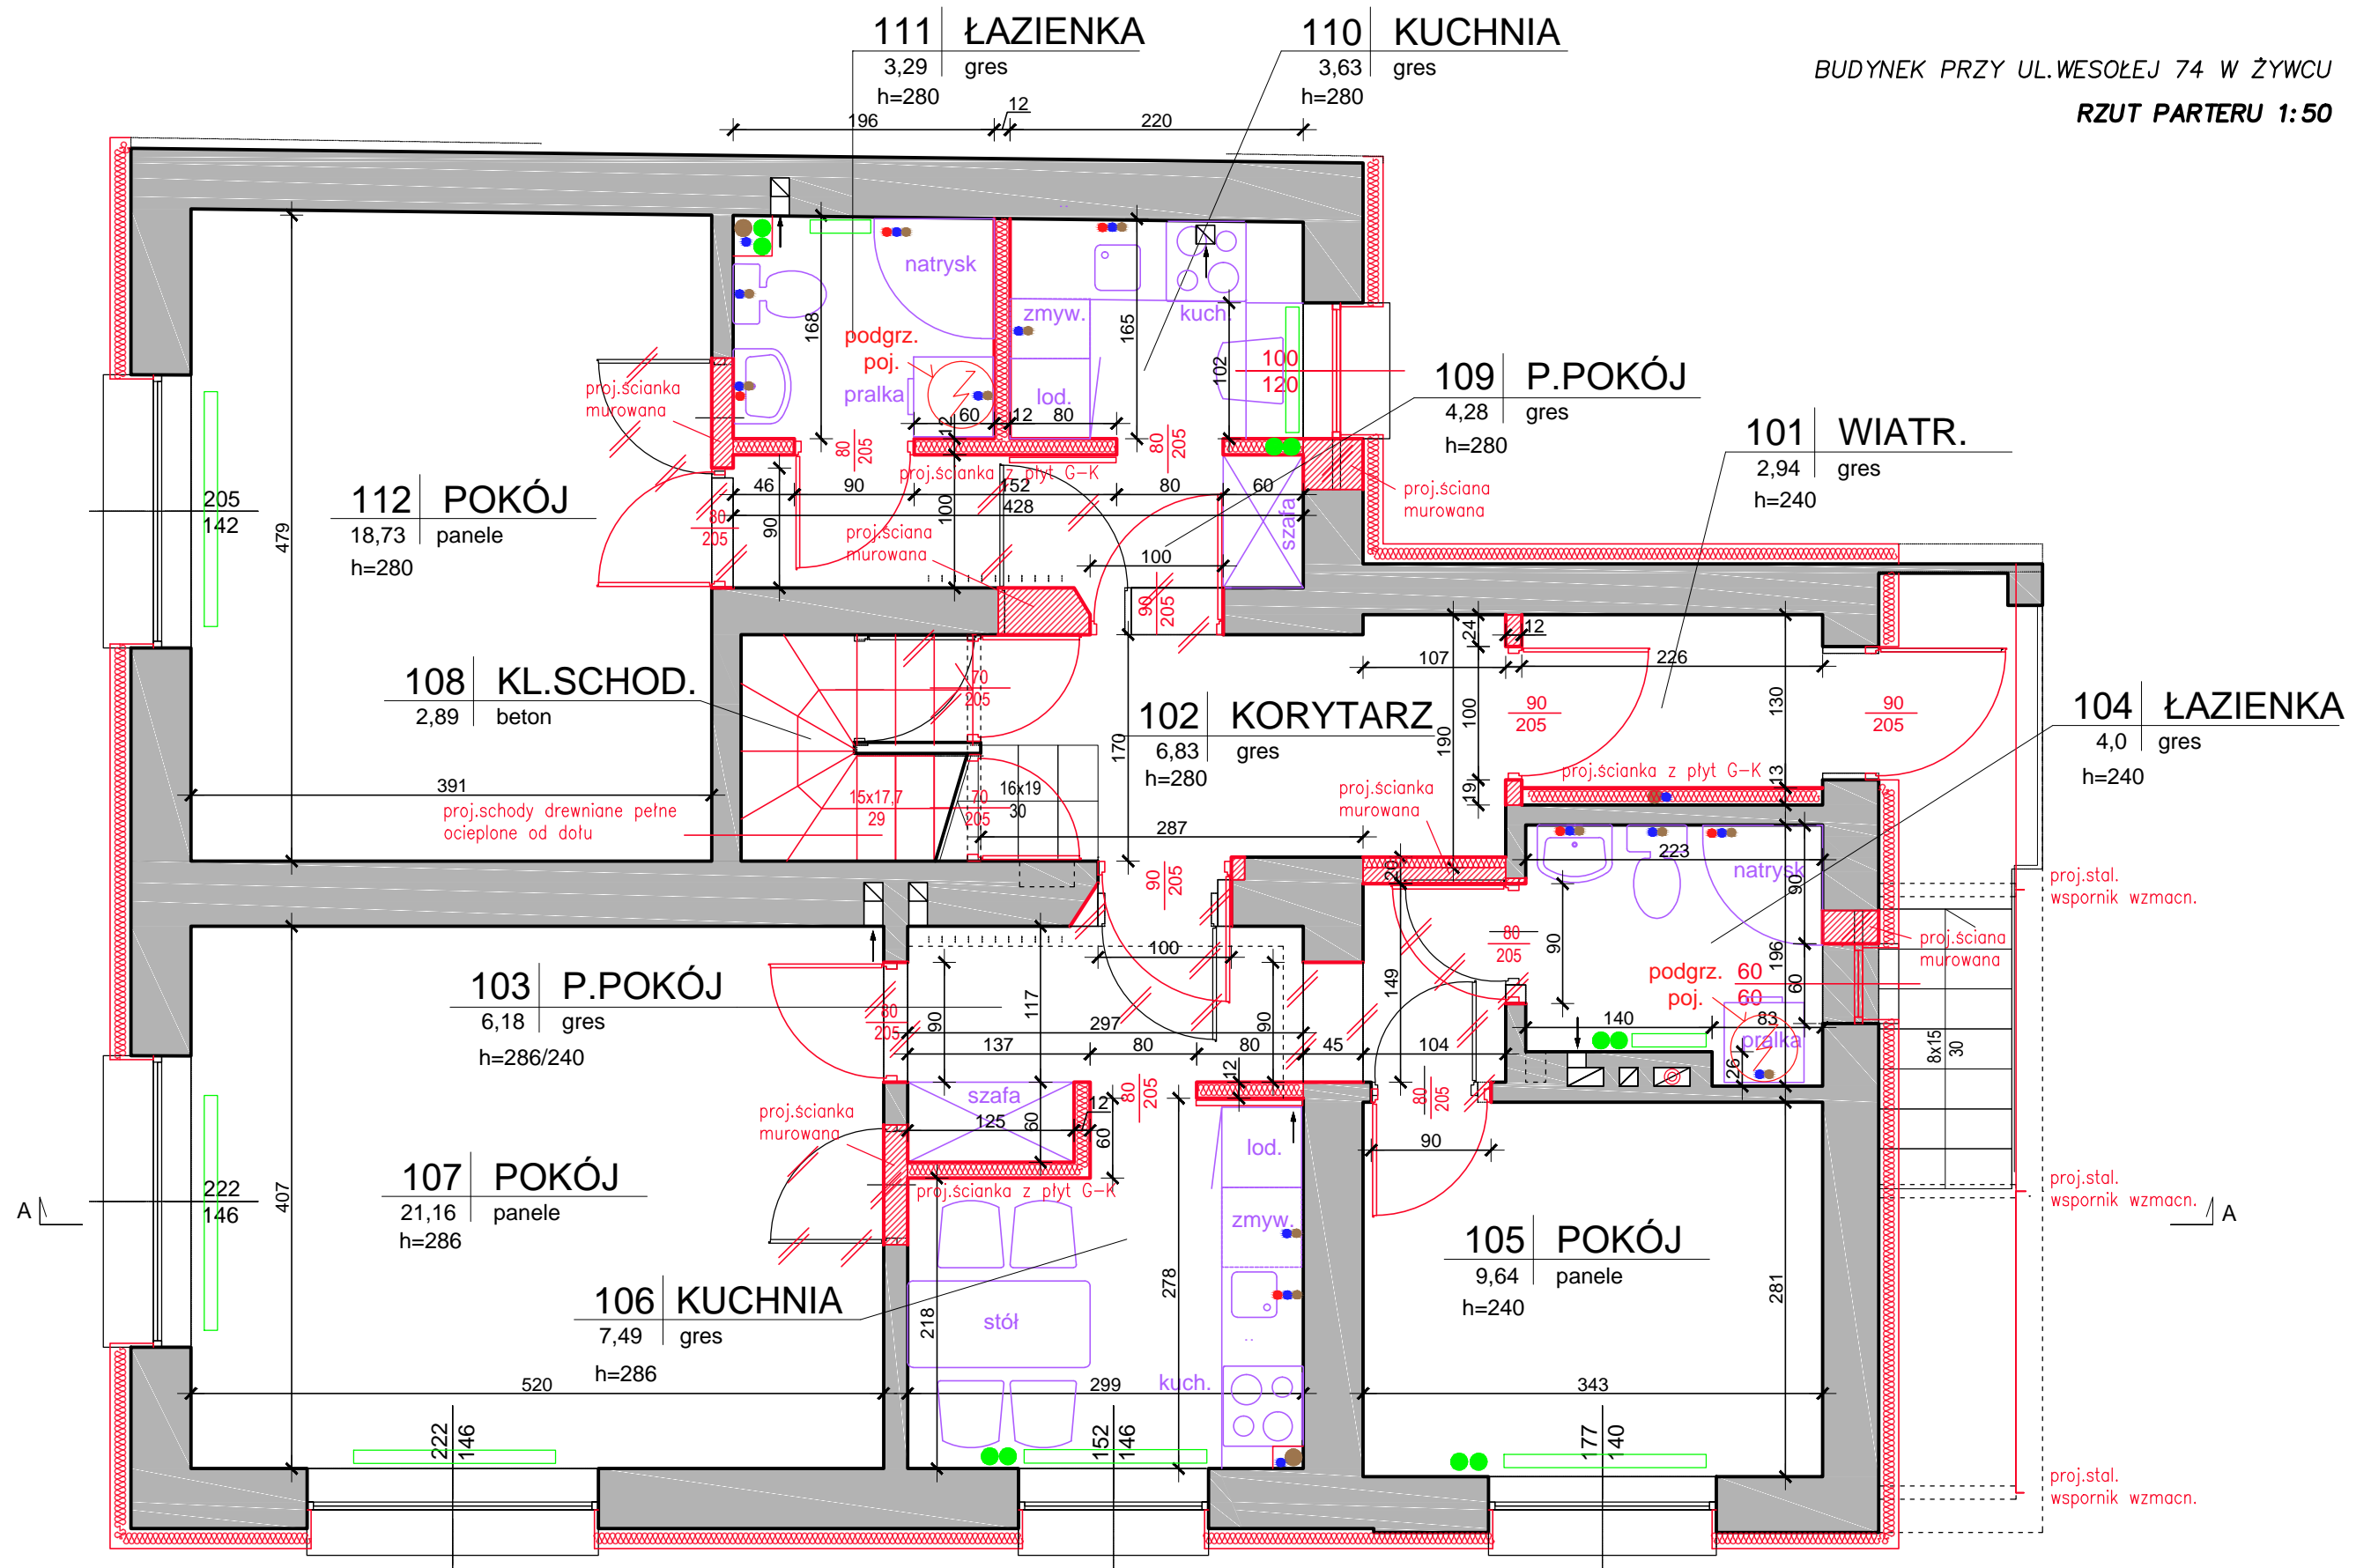

Opracował :	Upr:	podpis:	INWESTOR : Żywieckie Towarzystwo Budownictwa Społecznego Sp.z o.o. 34-300 Żywiec ul.Zamkowa 14
-------------	------	---------	--

mgr inż. Jarosław Kwak	208/89 B-B 124/92 B-B	TEMAT : PROJEKT REMONTU BUDYNKU PRZY UL. WESOŁEJ 74 W ŻYWCU
------------------------	--------------------------	---

mgr inż. Zbigniew Kwak	24/KW/73	RZUT PARTERU
------------------------	----------	---------------------

Branža :	Faza :	Skala :	Data :	Nr rej.	Nr rys.
----------	--------	---------	--------	---------	---------

Budowlana	P.B.	1 : 50	2020 r.	1017/20	P-8
-----------	------	---------------	---------	---------	------------