



BUDYNEK D

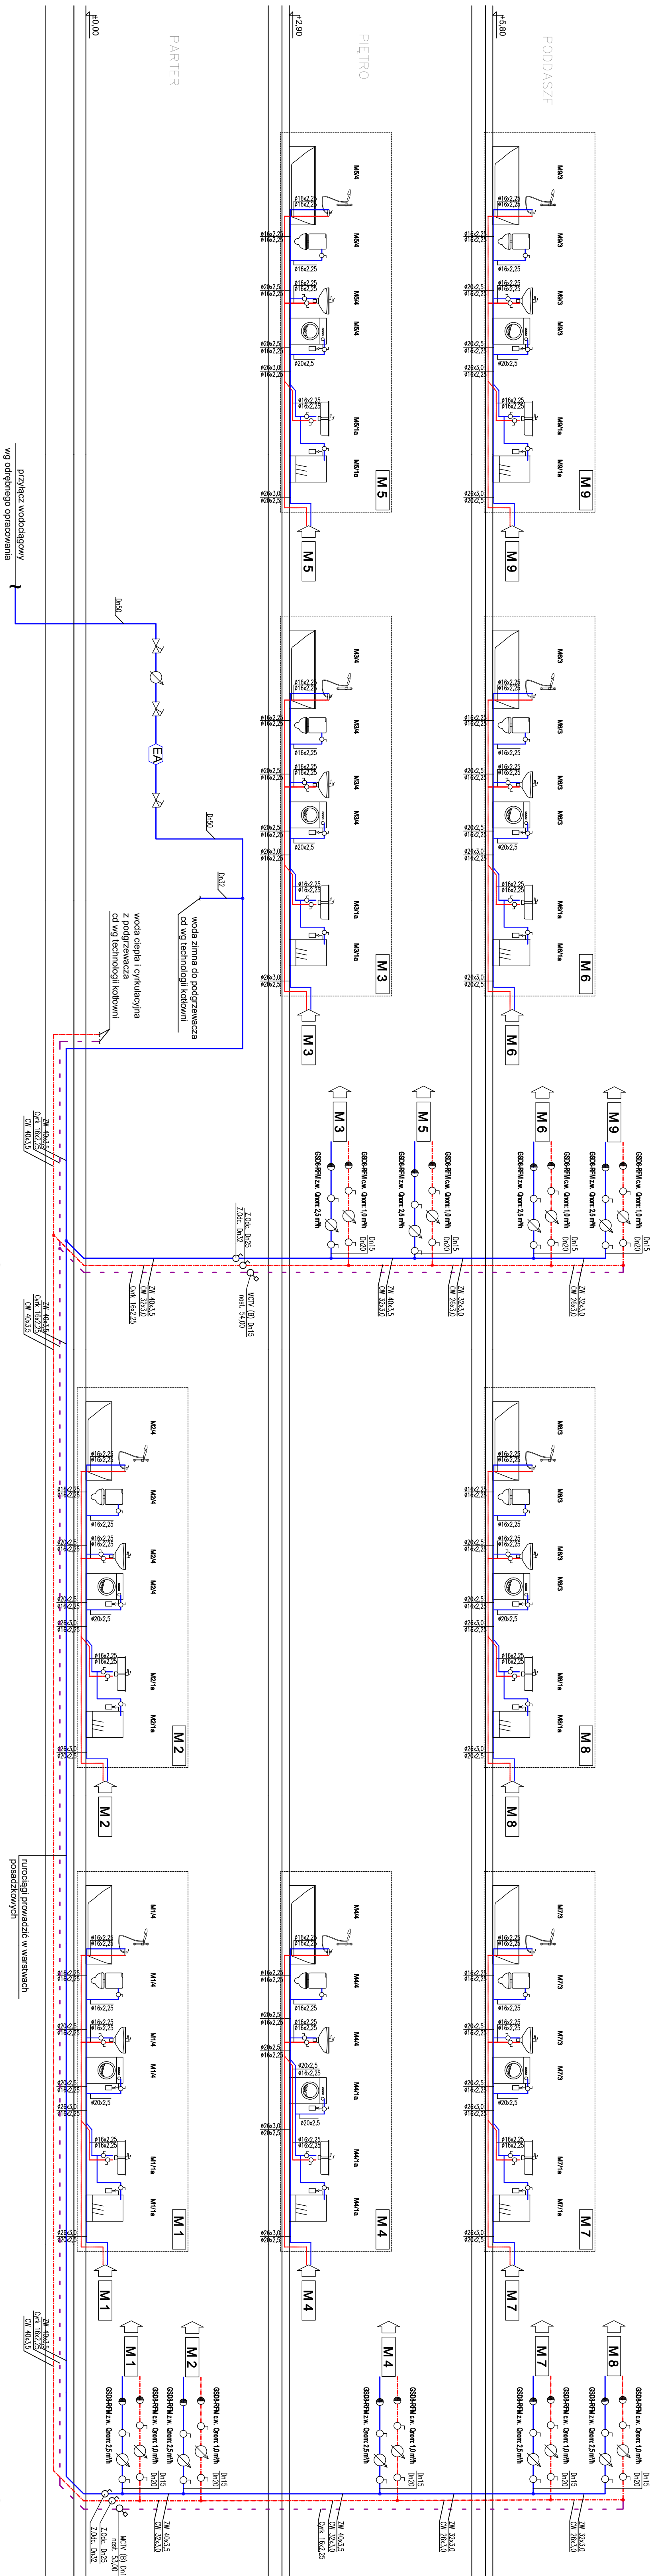

- Legenda:**
- instalacja wody zimnej
 - instalacja wody ciepłej
 - instalacja wody cyrkulacyjnej
 - pion wody
- (M1)

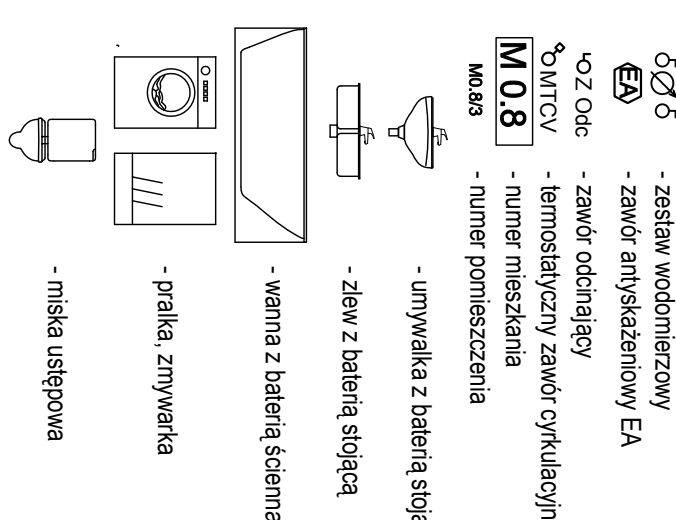

INSTALACJA WOD-KAN_BUD.D

INWESTOR
ZWIĘKSE TOWARZYSTWO BUDOWNICTWA SPOŁECZNEGO SP Z O.O.
ZŁAZDZIEM Z DZ. NR 5561 PRZY UL. BROWARNEJ W ZWIĘCZU

UL. ZAMKOWA 14, 34-300 ZYWIEC

GOWIN/SIUT/
architektura, urbanistyka

BRANZA
INSTALACIJE SANITARNE

FAZA
PROJEKT BUDOWLANY

mgr inż. **PAWEŁ DERYLO** upr. nr PDK0115/P00S/0
mgr inż. **KRZYSZTOF DRĄG** upr. nr PDK0163/P00S/0

NAZWA RYSU

ROZWINIĘCIE INSALACJI ZIMNEJ, CIEPŁEJ ORAZ
CYRKULACYJNEJ WODY
SKALA -

1